



电	气	专	业		
设	计	人	员		
签	名	及	章		
核	对	人	员		
签	名	及	章		
建	筑	结	构		
专	业	设	计		
人	员				
签	名	及	章		
审	核	人	员		
签	名	及	章		
会	审	人	员		
签	名	及	章		


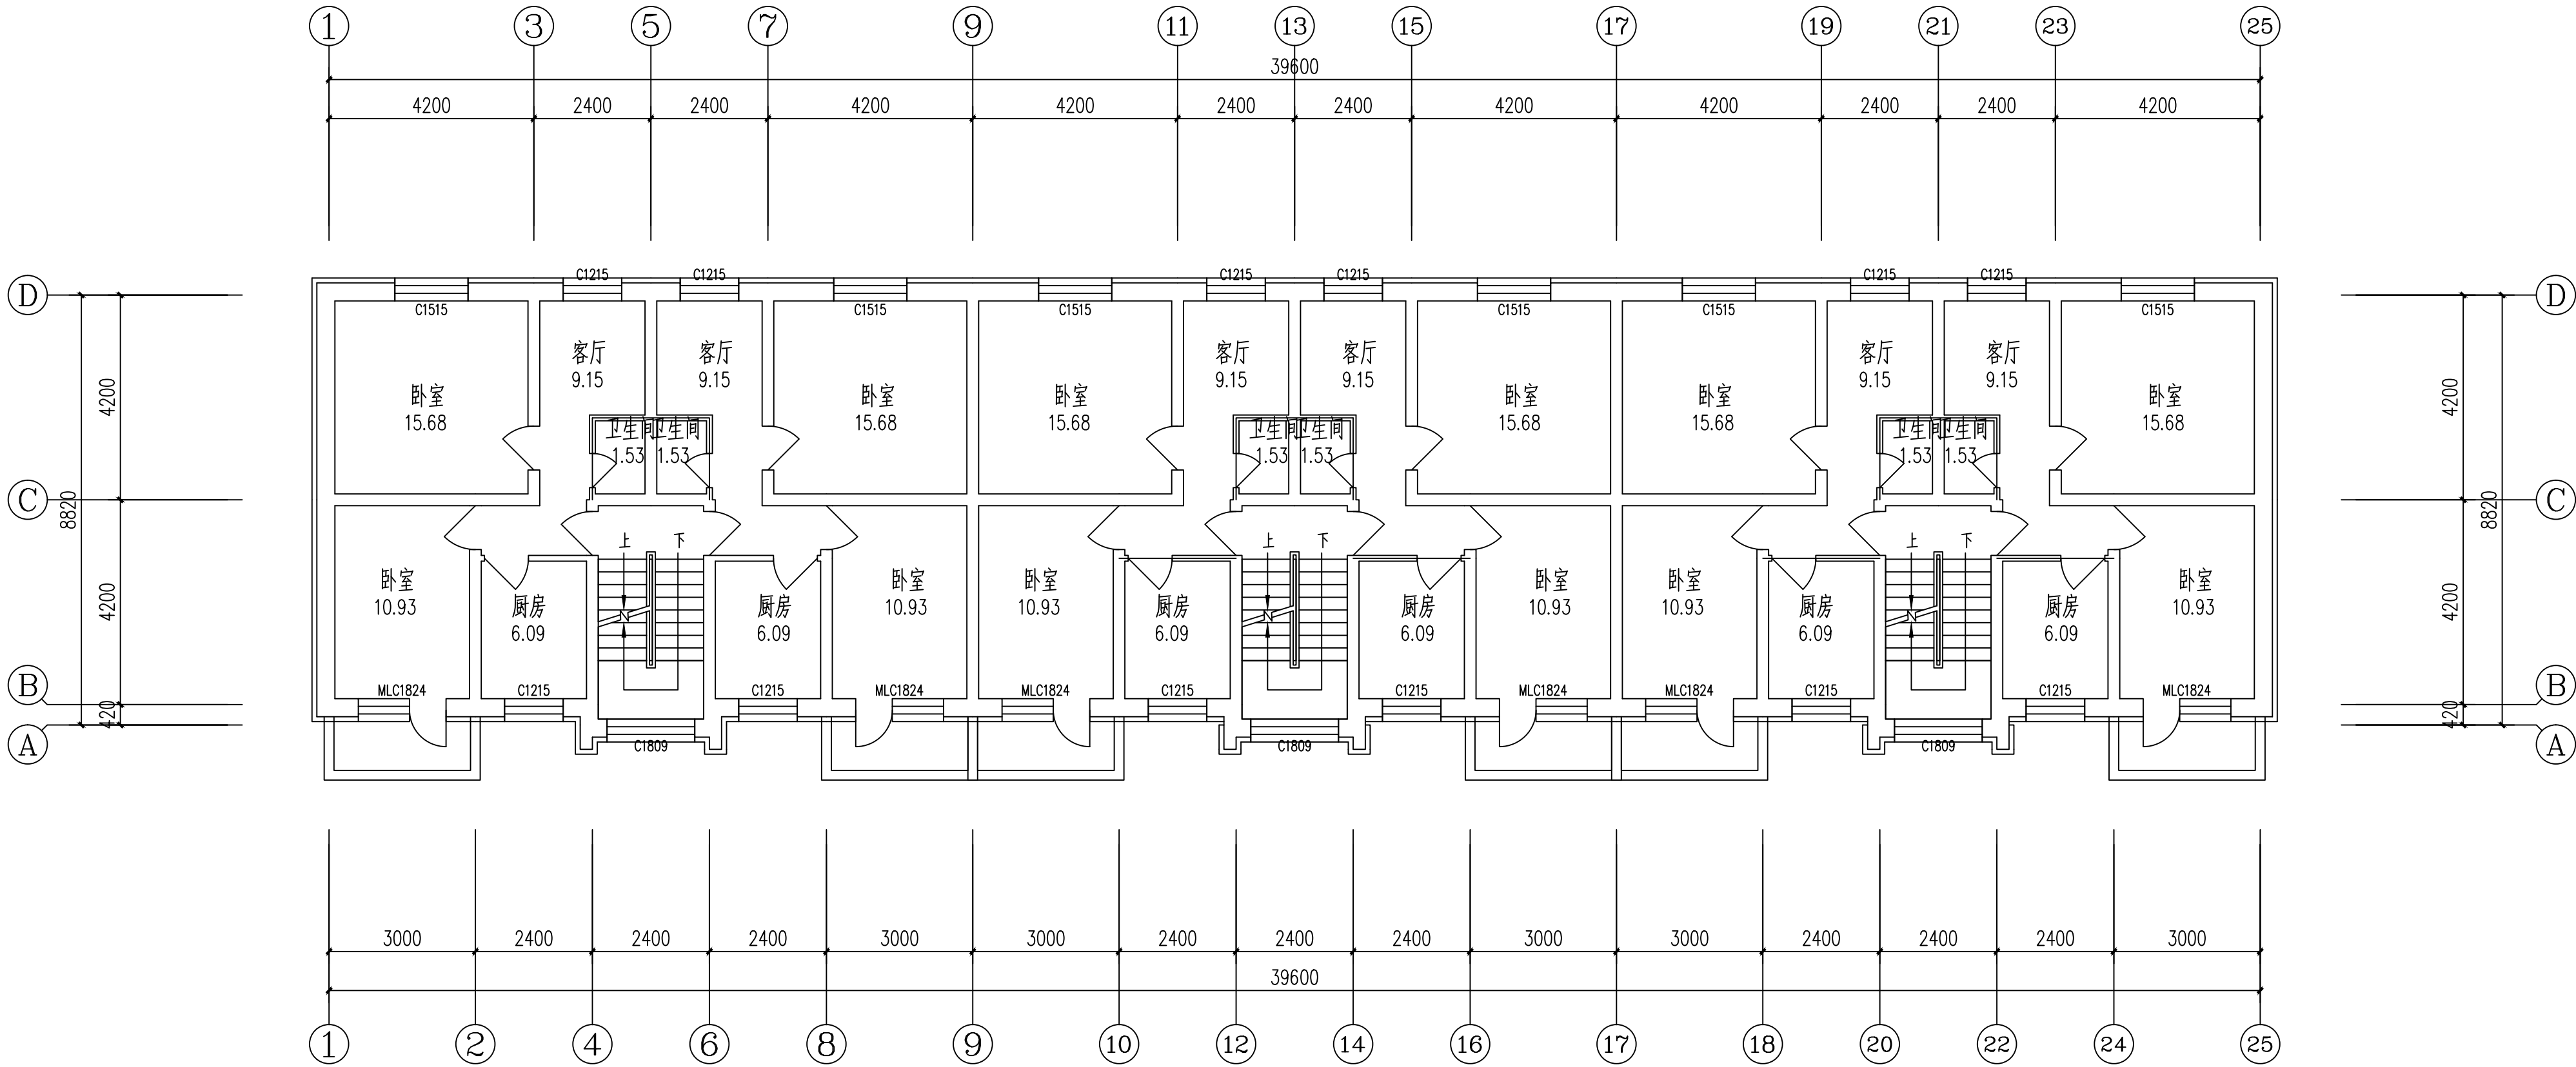


标准层平面图 1:100

注：1、本层建筑面积：370.47m²(阳台未计入)。
2、阳台属于后期加盖，由于每栋加盖位置不同，须根据实际位置设置外墙保温。


设计单位 DESIGN UNITS	
	
自贡市城市规划设计研究院 有限责任公司 Zigong Academy of Urban Planning & Design Co.Ltd	
工程设计证书 A151007971 Architecture Design (PRC)	
备注： NOTE 1：本图版权为本公司所有。 2：不得大量图纸，尺寸均以注明的尺寸和定位轴线为准。 3：图纸上所有不明之处须加会负责该工程的设计师。 4：本图以最后更正之版本为准，其它版本自动作废。	
△ 版修改： MODIFY THE	
出图专用章 SPECIAL SEAL FOR THE FIGURE	
建设单位 CLIENT 克拉玛依市克拉玛依区住房和城乡建设局	
工程名称： PROJECT 克拉玛依市克拉玛依区老旧小区、 街区改造项目（四期）	
子项名称： SUB PROJECT 天山小区17栋	
注册执业章 REGI STERED PRACTICE SIGNET	
姓 名 NAME	张亚锋
注册印章号 REGISTERED SIGNET NO	5100797-003
注册证书号 REGISTERED CERTIFICATE NO	20115101206
项目负责人 PROJECT LEADER	张亚锋
专业负责人 DIVISION CHIEF	宋代勇
设 计 DESIGNED BY	宋代勇
校 对 PROCESSED BY	唐钢锋
审 核 CHECKED BY	张亚锋
图名： DWG NAME 标准层平面图	
设计号 PROJECT No.	ZGCS-2026-01-Z02
图 别 DWG TYPE	建 施
图 号 DWG No.	J-02
版 本 VER	1
日 期 DATE	2026.01
本图须盖本公司出图专用章方有效	

电	气	图	纸
ARCH	ARCH	COMMUNICATION	PLUMB
建	结	构	水
ASOFT	STRUCT	PLUMBING	
会	审	会	审
COUNTERSIGN	COUNTERSIGN		

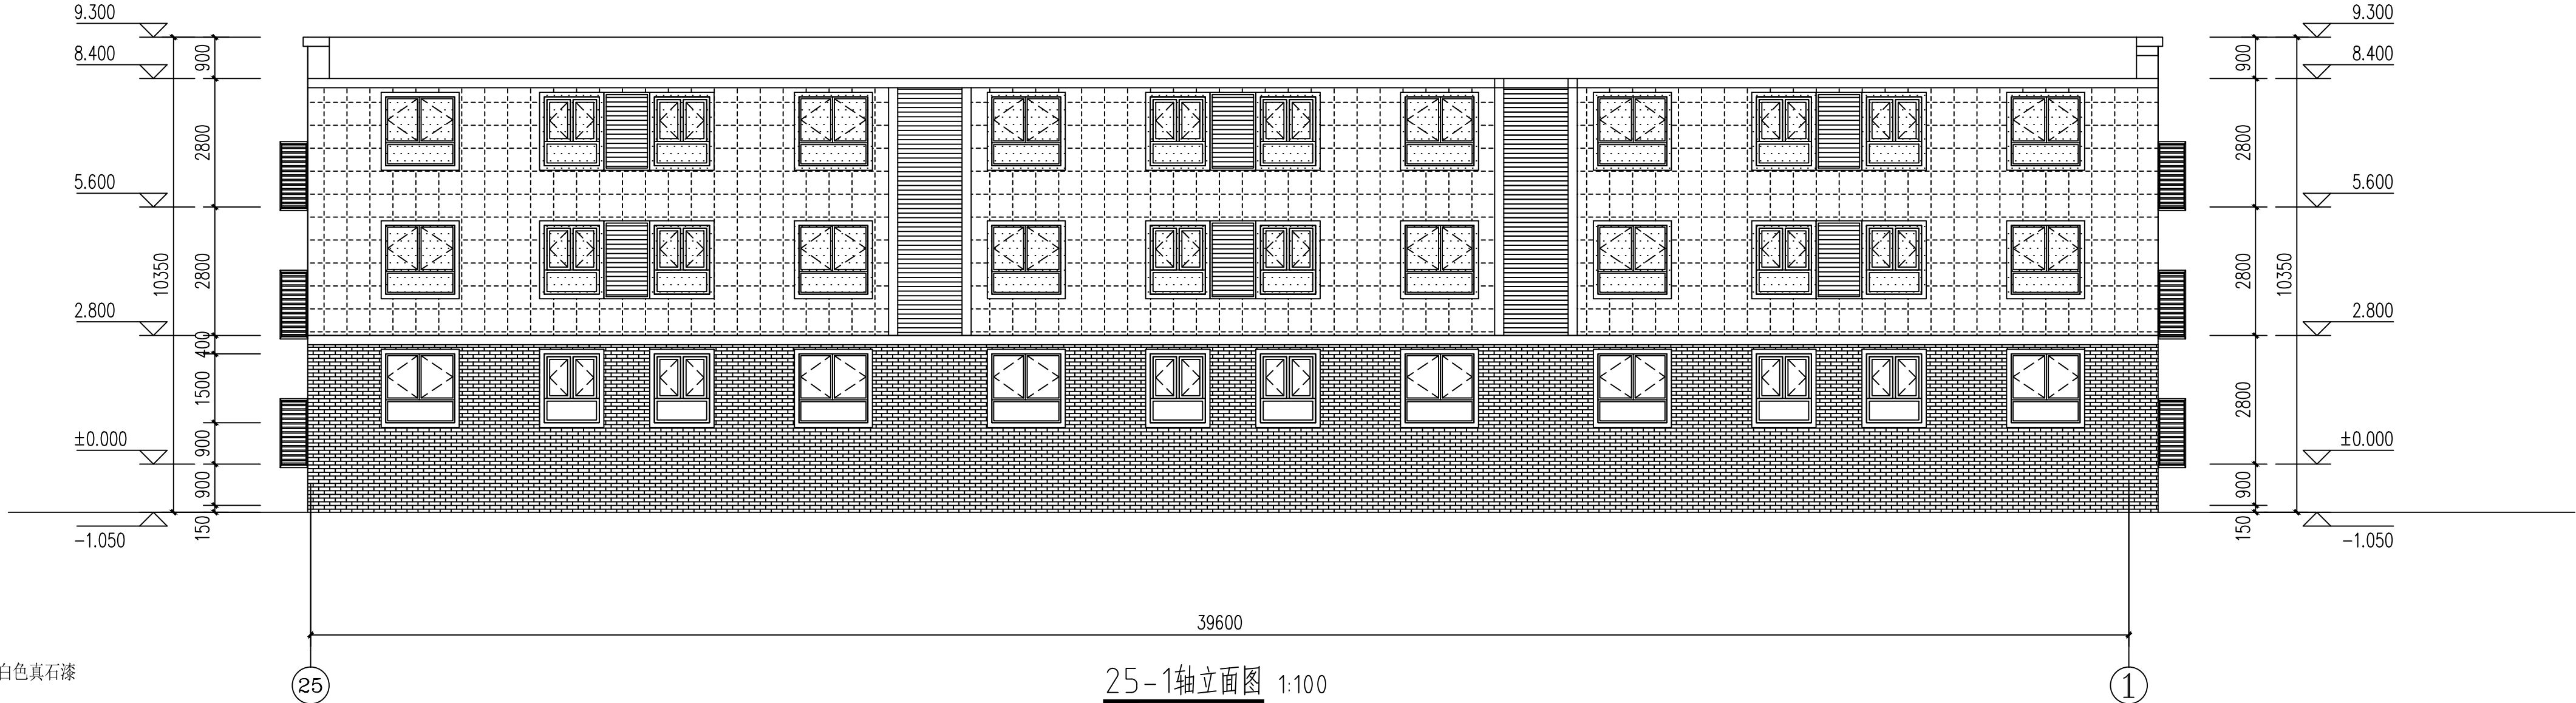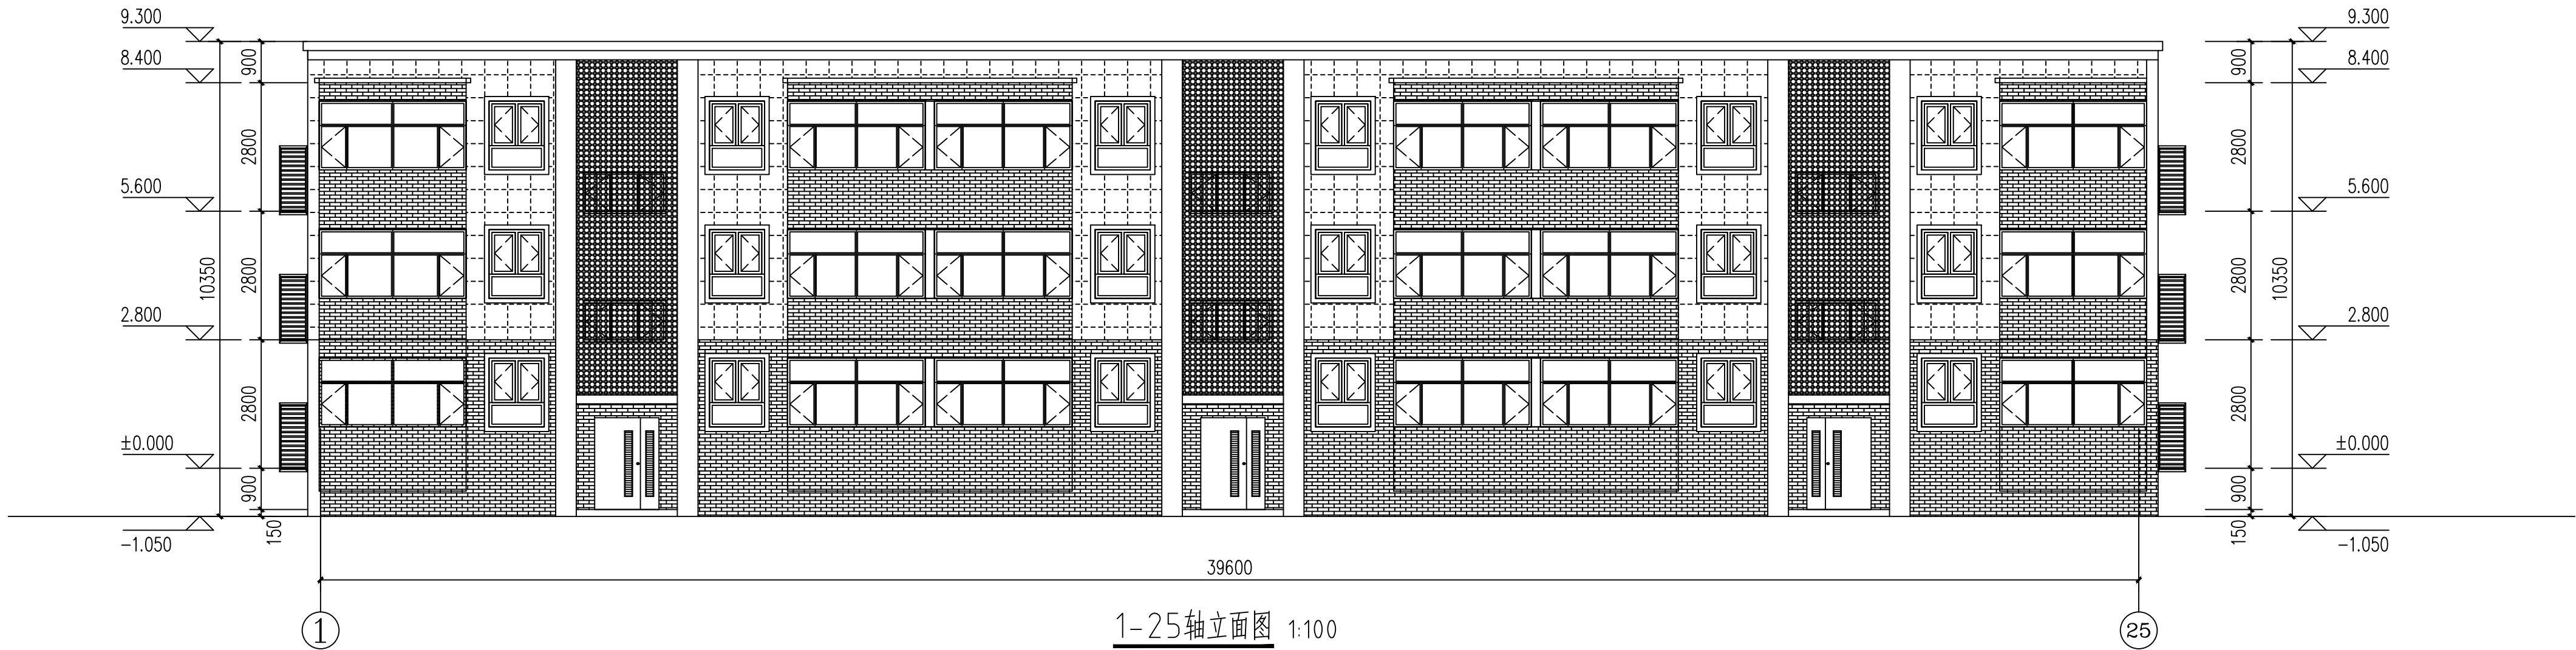


- 米白色真石漆
- 成品橙红色压花钢板网装饰
- 砖红色真石漆

注：立面仅为示意，已最终批复外立面效果图为准。


设计单位 DESIGN UNITS	
	
自贡市城市规划设计研究院 有限责任公司 Zigong Academy of Urban Planning & Design Co.Ltd	
工程设计证书 A151007971 Architecture Design (PRC)	
备注： NOTE 1：本图版权为本公司拥有。 2：不得大量图纸，尺寸均以注明的尺寸和定位轴线为准。 3：图纸上所有不明之处须知会负责该工程的设计师。 4：本图以最后更正之版本为准，其它版本自动作废。	
△ 原修改： MODIFY THE	
出图专用章 SPECIAL SEAL FOR THE FIGURE	
建设单位 CLIENT 克拉玛依市克拉玛依区住房和城乡建设局	
工程名称： PROJECT 克拉玛依市克拉玛依区老旧小区、 街区改造项目（四期）	
子项名称： SUB PROJECT 天山小区17栋	
注册执业章 REGISTERED PRACTICE SIGNET	
姓 名 NAME	张亚锋
注册印章号 REGISTERED SIGNET NO	5100797-003
注册证书号 REGISTERED CERTIFICATE NO	20115101206
项目负责人 PROJECT LEADER	张亚锋
专业负责人 DISIGN CHIEF	宋代勇
设 计 DESIGNED BY	宋代勇
校 对 PROCESSED BY	唐钢锋
审 核 CHECKED BY	张亚锋
图名： DWG.NAME 立面图	
设计号 PROJECT No.	ZGCS-2026-01-Z02
图 别 DWG TYPE	建 施
图 号 DWG No.	J-04
版 本 VER	1
日 期 DATE	2026.01
本图须盖本公司出图专用章方有效	

电气	暖通	给排水	通信	弱电	
ARCH	MECH	WATER	COMMUNICATION	WEEK	
建筑	结构	给排水			
ARCH	STRUCT	PLUMBING			
会 审					
COUNTERSIGN					

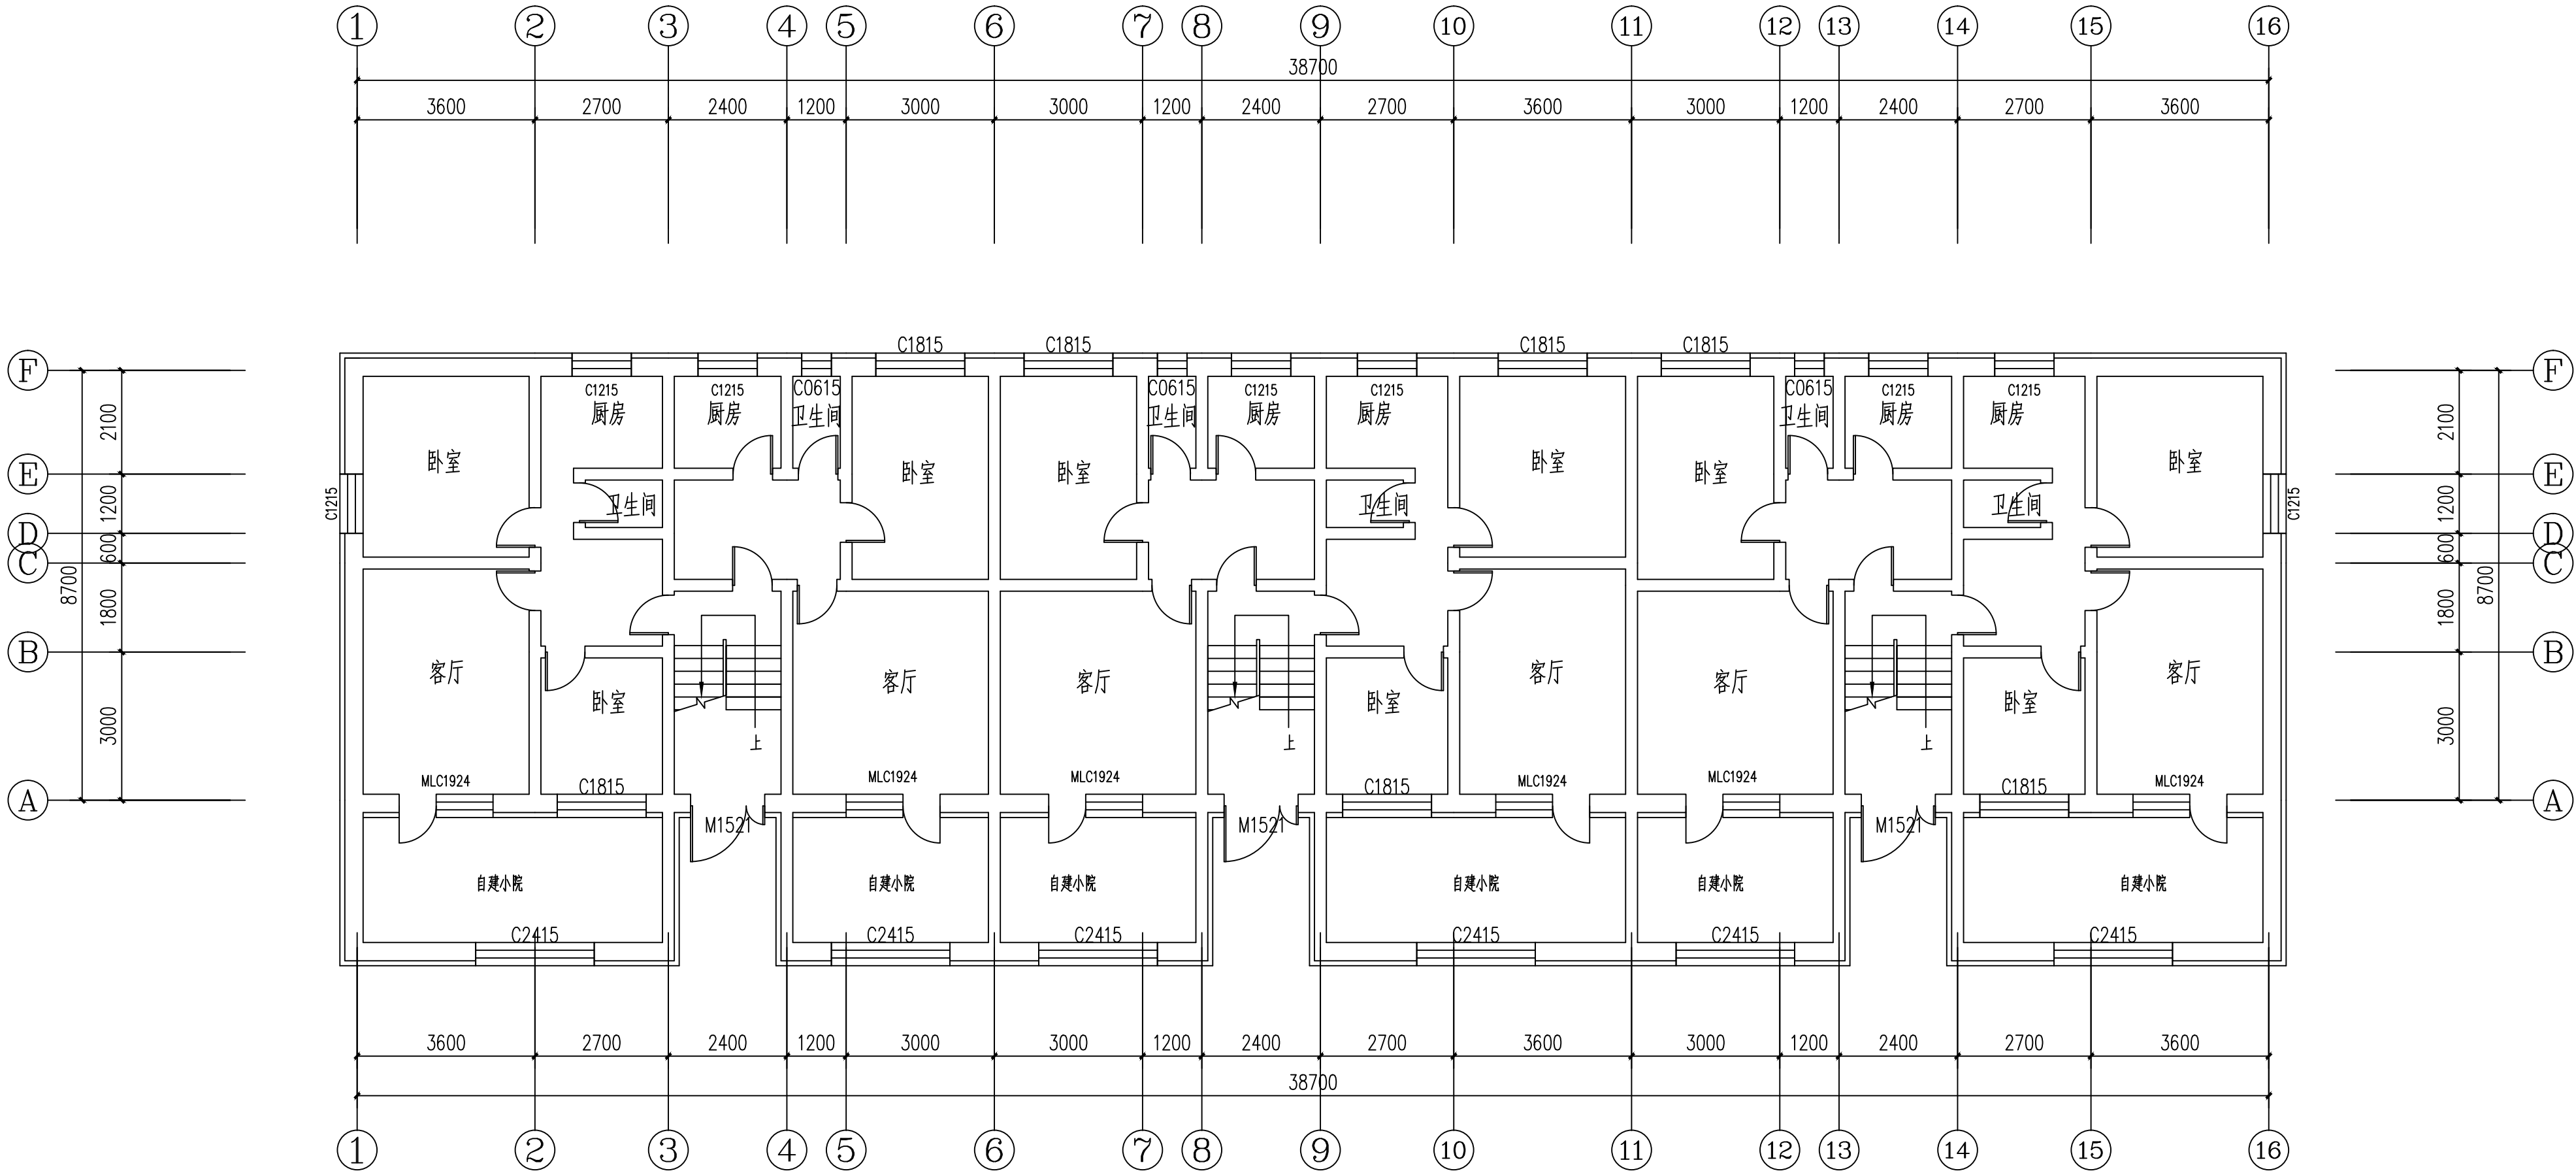


标准层平面图 1:100

注：1、本层建筑面积：370.36m²(自建小院未计入)。
2、阳台属于后期加盖，由于每栋加盖位置不同，须根据实际位置设置外墙保温。


设计单位 DESIGN UNITS	
	
自贡市城市规划设计研究院 有限责任公司 Zigong Academy of Urban Planning & Design Co.,Ltd	
工程设计证书 A151007971 Architecture Design (PRC)	
备注： NOTE 1：本图版权为本公司拥有。 2：不得大量图纸，尺寸均以注明的尺寸和定位轴线为准。 3：图纸上所有不明之处须知会负责该工程的设计师。 4：本图以最后更正之版本为准，其它版本自动作废。	
△ 版修改： MODIFY THE	
出图专用章 SPECIAL SEAL FOR THE FIGURE	
建设单位 CLIENT 克拉玛依市克拉玛依区住房和城乡建设局	
工程名称： PROJECT 克拉玛依市克拉玛依区老旧小区、 街区改造项目（四期）	
子项名称： SUB PROJECT 天山小区46栋	
注册执业章 REGISTERED PRACTICE SIGNET	
姓 名 NAME	张亚锋
注册印章号 REGISTERED SIGNET NO	5100797-003
注册证书号 REGISTERED CERTIFICATE NO	20115101206
项目负责人 PROJECT LEADER	张亚锋
专业负责人 DISIGN CHIEF	宋代勇
设 计 DESIGNED BY	宋代勇
校 对 PROCESSED BY	唐钢锋
审 核 CHECKED BY	张亚锋
图名： DWG NAME 一层平面图	
设计号 PROJECT No.	ZGCS-2026-01-Z02
图 别 DWG TYPE	建 施
图 号 DWG No.	J-01
版 本 VER	1
日 期 DATE	2026.01
本图须盖本公司出图专用章方有效	

设计	设计	设计	设计	设计	设计
ARCH	ARCH	ARCH	ARCH	ARCH	ARCH
结构	结构	结构	结构	结构	结构
STRUCT	STRUCT	STRUCT	STRUCT	STRUCT	STRUCT
给排水	给排水	给排水	给排水	给排水	给排水
PLUMBING	PLUMBING	PLUMBING	PLUMBING	PLUMBING	PLUMBING
暖通	暖通	暖通	暖通	暖通	暖通
HVAC	HVAC	HVAC	HVAC	HVAC	HVAC
电气	电气	电气	电气	电气	电气
ELECTRICAL	ELECTRICAL	ELECTRICAL	ELECTRICAL	ELECTRICAL	ELECTRICAL
通信	通信	通信	通信	通信	通信
COMMUNICATION	COMMUNICATION	COMMUNICATION	COMMUNICATION	COMMUNICATION	COMMUNICATION
景观	景观	景观	景观	景观	景观
LANDSCAPE	LANDSCAPE	LANDSCAPE	LANDSCAPE	LANDSCAPE	LANDSCAPE
其他	其他	其他	其他	其他	其他
OTHER	OTHER	OTHER	OTHER	OTHER	OTHER

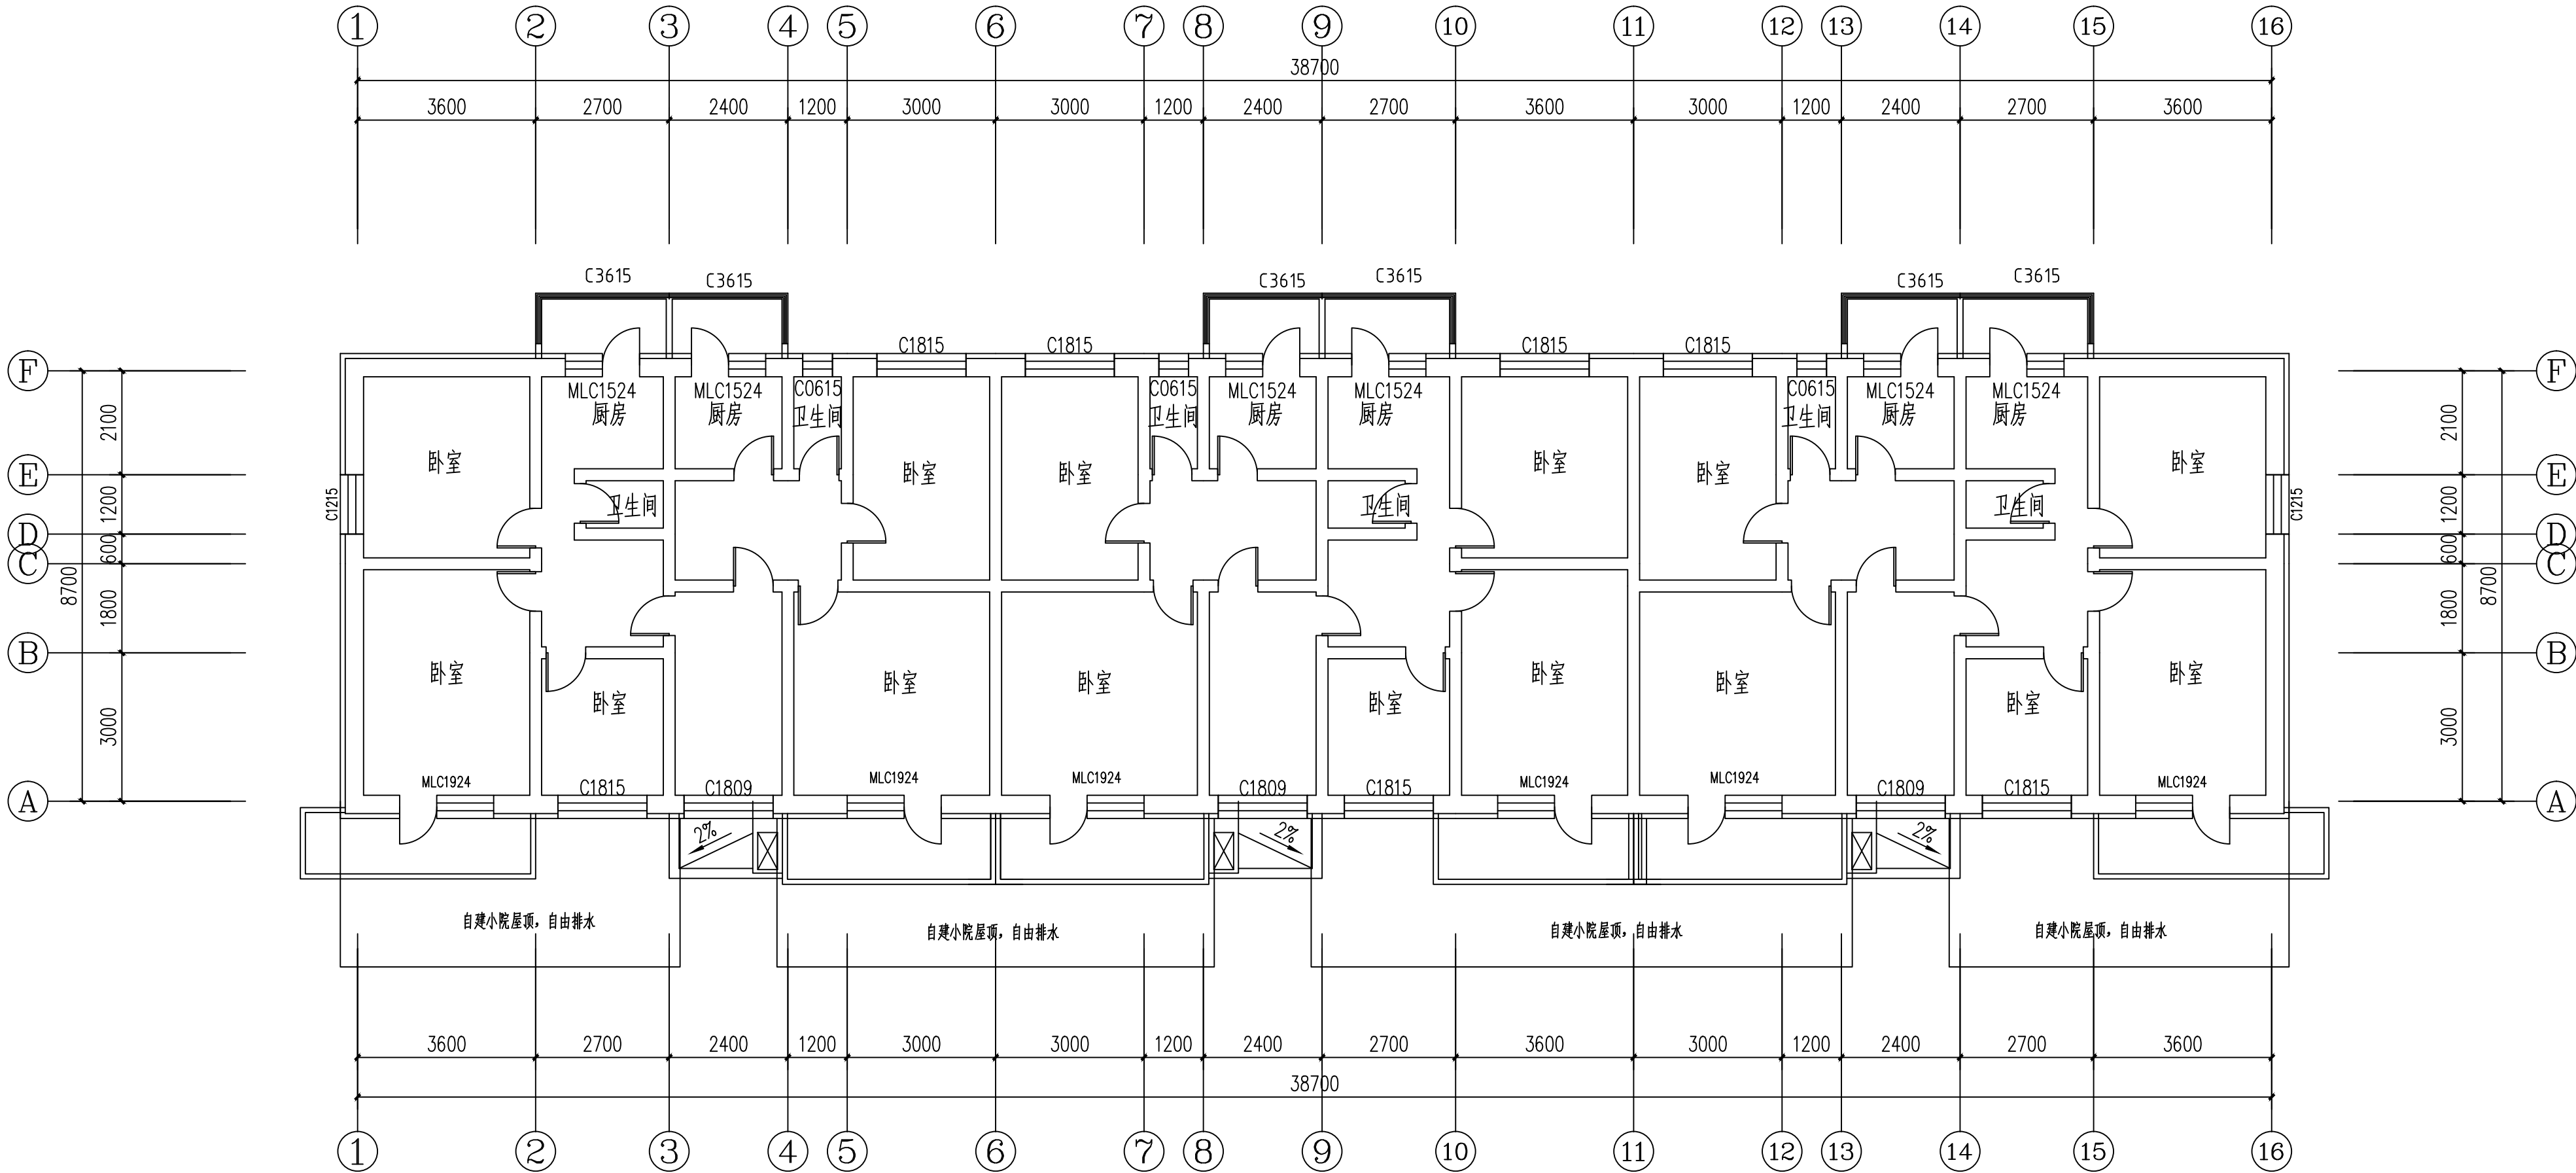


标准层平面图 1:100


注：1、本层建筑面积：370.36m²(阳台未计入)。
2、阳台属于后期加盖，由于每栋加盖位置不同，须根据实际位置设置外墙保温。

设计单位 DESIGN UNITS	
	
自贡市城市规划设计研究院 有限责任公司 Zigong Academy of Urban Planning & Design Co., Ltd	
工程设计证书 A151007971 Architecture Design (PRO)	
备注： NOTE 1：本图版权为本公司所有。 2：不得大量图纸，尺寸均以注明的尺寸和定位轴线为准。 3：图纸上所有不明之处须知会负责该工程的设计师。 4：本图以最后更正之版本为准，其它版本自动作废。	
△ 版修改： MODIFY THE	
出图专用章 SPECIAL SEAL FOR THE FIGURE	
建设单位 CLIENT 克拉玛依市克拉玛依区住房和城乡建设局	
工程名称： PROJECT 克拉玛依市克拉玛依区老旧小区、 街区改造项目（四期）	
子项名称： SUB PROJECT 天山小区46栋	
注册执业章 REGISTERED PRACTICE SIGNET	
姓 名 NAME	张亚锋
注册印章号 REGISTERED SIGNET NO	5100797-003
注册证书号 REGISTERED CERTIFICATE NO	20115101206
项目负责人 PROJECT LEADER	张亚锋
专业负责人 DISIGN CHIEF	宋代勇
设 计 DESIGNED BY	宋代勇
校 对 PROCESSED BY	唐钢锋
审 核 CHECKED BY	张亚锋
图名： DWG NAME 标准层平面图	
设计号 PROJECT No.	ZGCS-2026-01-Z02
图 别 DWG TYPE	建 施
图 号 DWG No.	J-02
版 本 VER	1
日 期 DATE	2026.01
本图须盖本公司出图专用章方有效	

会 参 COUNTESSON	建筑			电 气	
	结构			弱 电	
	STRUCT			COMMUNICATION	
	给排水			暖通	
	PLUMBING			HVAC	

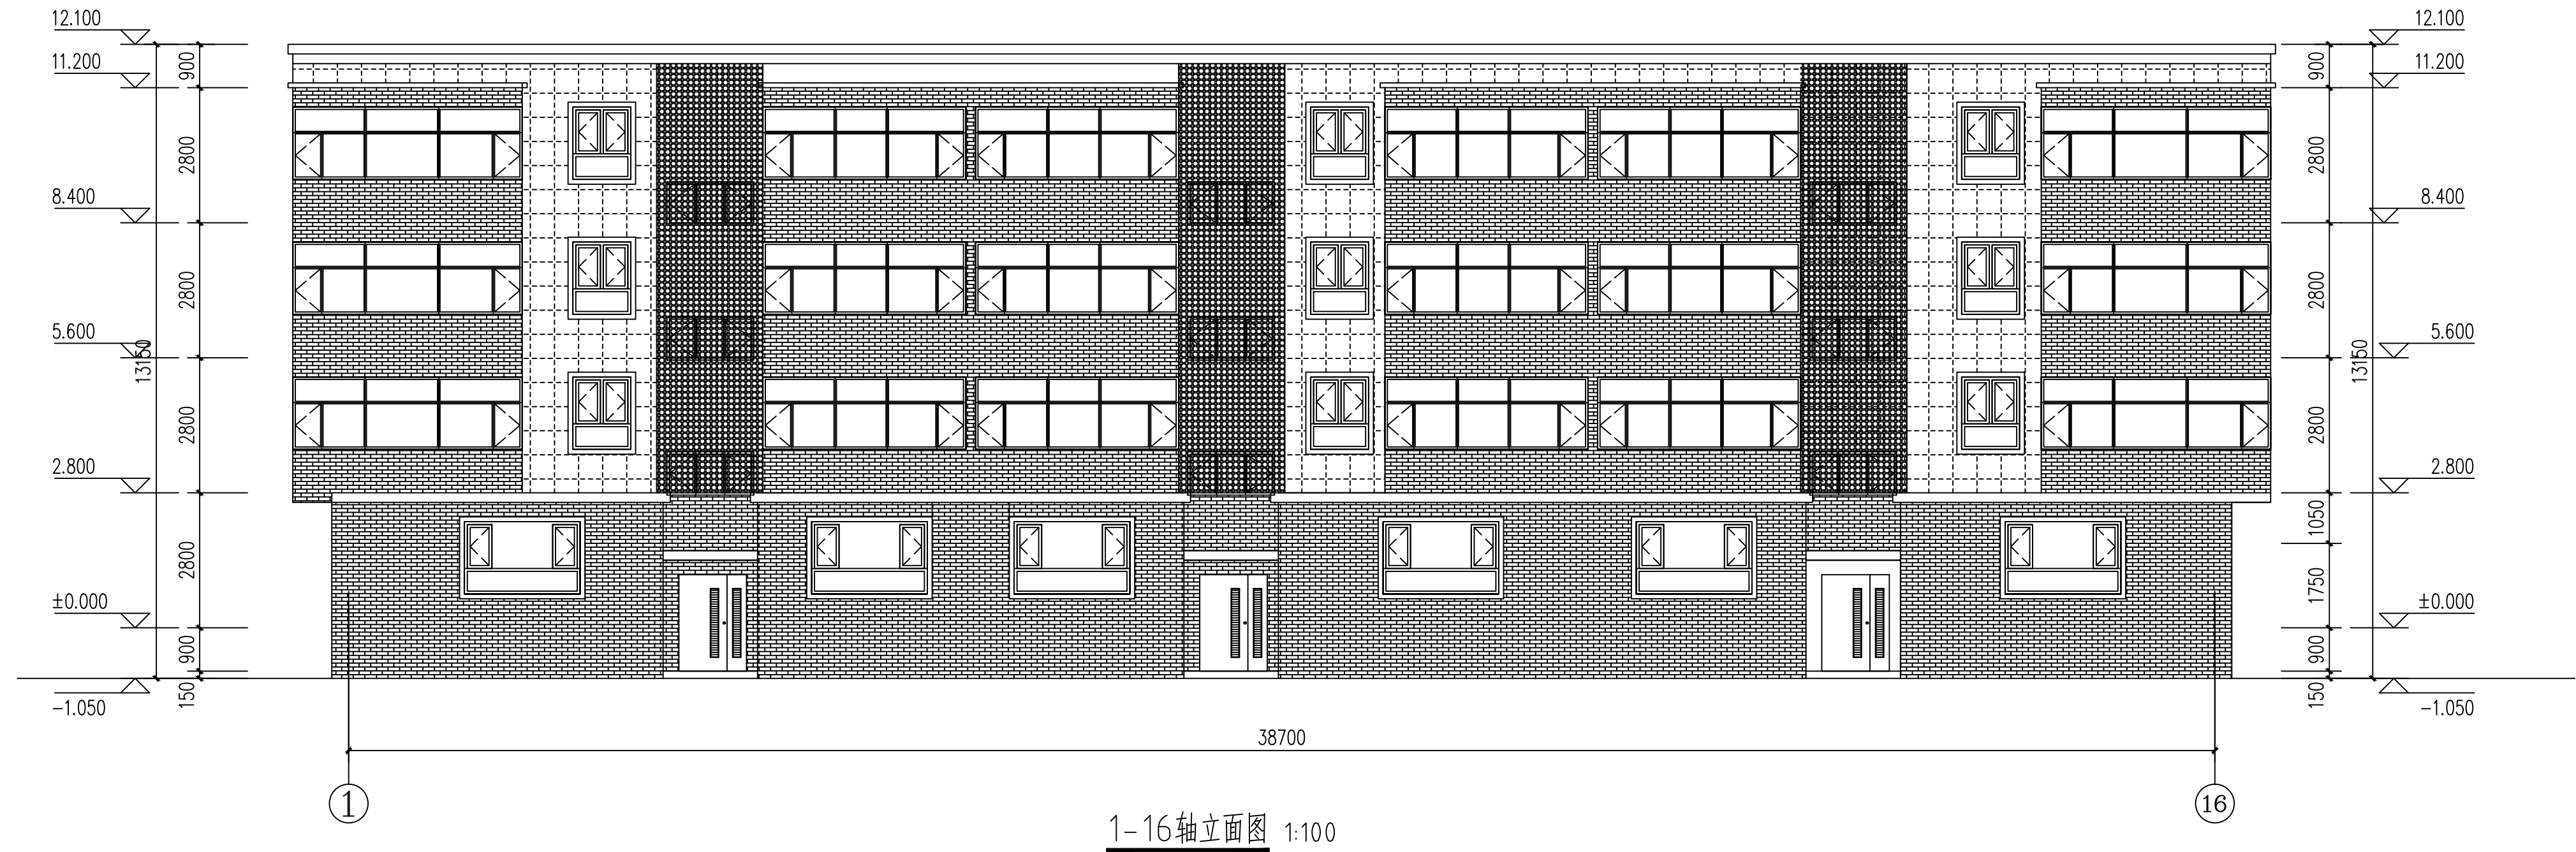

注：立面仅为示意，已最终批复外立面效果图为准。

设计单位 DESIGN UNITS	
	
自贡市城市规划设计研究院 有限责任公司 Zigong Academy of Urban Planning & Design Co.Ltd	
工程设计证书 A151007971 Architecture Design (PRC)	
备注: NOTE 1: 本图版权为本公司拥有。 2: 不得丈量图纸, 尺寸均以注明的尺寸和定位轴线为准。 3: 图纸上所有不明之处须加会负责该工程的设计师。 4: 本图以最后更正之版本为准, 其它版本自动作废。	
△ 版修改: MODIFY THE	
出图专用章 SPECIAL SEAL FOR THE FIGURE	
建设单位 CLIENT 克拉玛依市克拉玛依区住房和城乡建设局	
工程名称: PROJECT 克拉玛依市克拉玛依区老旧小区、 街区改造项目(四期)	
子项名称: SUB PROJECT 天山小区46栋	
注册执业章 REGISTERED PRACTICE SIGNET	
姓 名 NAME	张亚锋
注册印章号 REGISTERED SIGNET NO	5100797-003
注册证书号 REGISTERED CERTIFICATE NO	20115101206
项目负责人 PROJECT LEADER	张亚锋
专业负责人 DIVISION CHIEF	宋代勇
设计 DESIGNED BY	宋代勇
校 对 PROCESSED BY	唐铜锋
审 核 CHECKED BY	张亚锋
图名: DWG.NAME 立面图	
设计号 PROJECT No.	ZGCS-2026-01-Z02
图 别 DWG TYPE	建 施
图 号 DWG No.	J-04
版 本 VER	1
日 期 DATE	2026.01
本图须盖本公司出图专用章方有效	