


会 展 COUNTERSIGN	建 筑				
	结 构				
	S T R U C T			电 气	
	P L U M B I N G			通 讯	
				暖 通	
				H V A C	

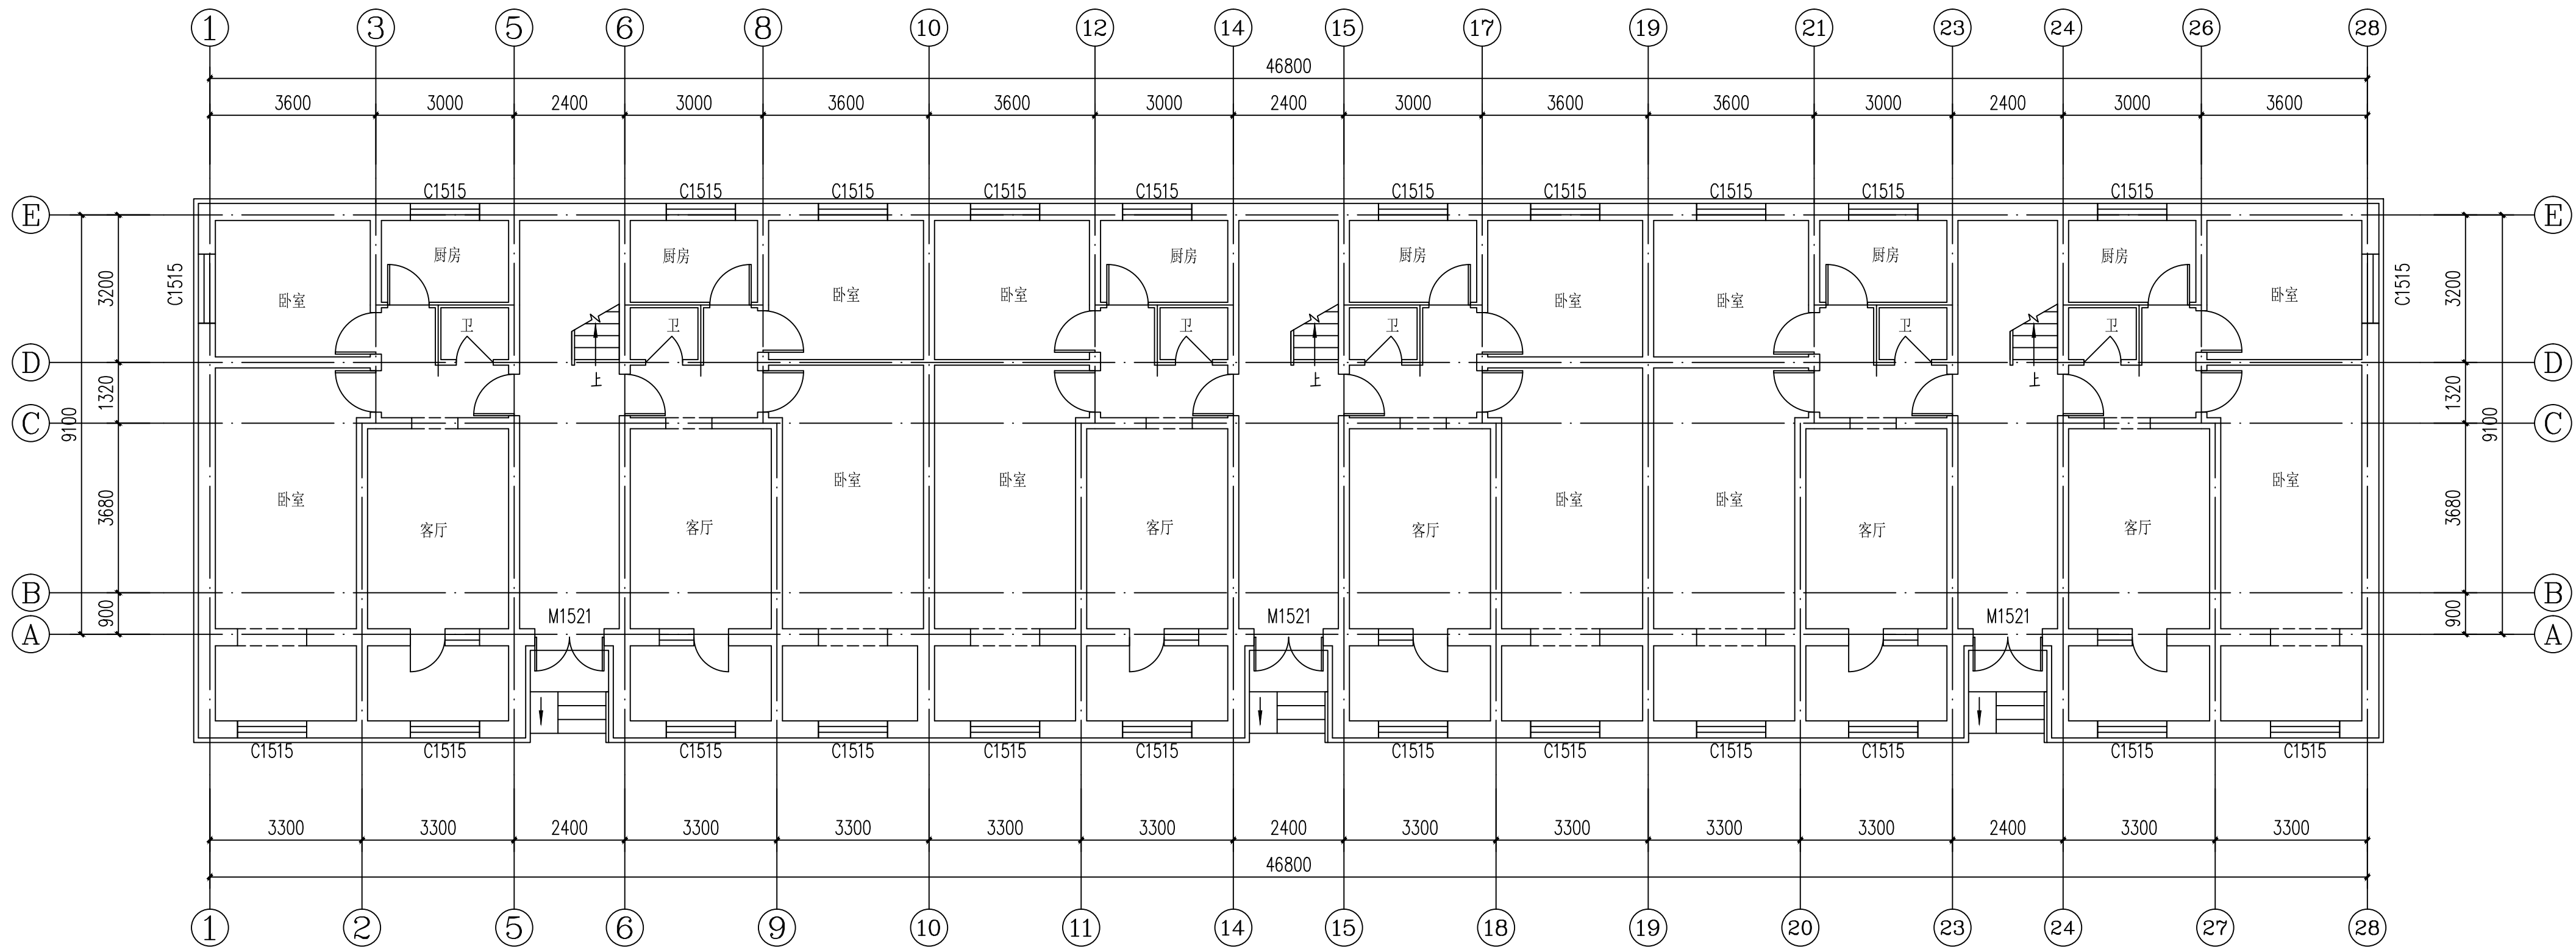

天山小区1#、2#、3#、4#、5#楼一层平面图 (7902A)

注: 1、本层建筑面积: 550.30m^2 。

- 2、由于住户对小院封闭样式不同，需根据现场实际情况增设外墙保温。
- 3、外窗在墙角处增设外墙保温时，需避让不得挡住外窗。
- 4、一层出入口高差较大且无条件做无障碍坡道，仅增设无障碍靠墙扶手及方便用户小推车下上的助力坡道。
- 5、一层南侧、北侧部分房间现状已改造为商业，增设外墙保温时，需与用户协商商招移动及恢复。

设计单位 DESIGN UNITS



自贡市城市规划设计研究院
有限责任公司

Zigong Academy of Urban Planning
& Design Co.Ltd

工程设计证书 A151007971
Architecture Design (PRC)

备注:
NOTE

- 1: 本图版权为本公司拥有。
- 2: 不得丈量图纸, 尺寸均以注明的尺寸和定位轴线为准。
- 3: 图纸上所有不明之处须知会负责该工程的设计师。
- 4: 本图以最后更正之版本为准, 其它版本自动作废。

△版修改：
MODIFYTHE

出图专用章
SPECIALEALFORTHFIGURE

建设单位
CLIENT

克拉玛依市克拉玛依区住房和城乡建设局

工程名称: PROJECT

克拉玛依市克拉玛依区老旧小区、
街区改造项目（四期）

子项名称:
SUPPRO.


天山小区1#、2#、3#、4#、5#楼


注册执业章
REGISTERED PRACTITIONER


姓 名 NAME	张亚锋
-------------	-----

注册印章号 REGISTERED SIGNET NO	5100797-003
-------------------------------	-------------


注册证书号 REGISTERED CERTIFICATE NO.	20115101206
-------------------------------------	-------------

项目负责人 PROJECT LEADER	张亚锋	
-------------------------	-----	---

专业负责人 DIVISION CHIEF	宋代勇	
-------------------------	-----	---

设计 DESIGNED BY	宋代勇	
-------------------	-----	---

校 对 PROCESSED BY	詹 钊 铮	詹 钊 铮
审 核		

甲 核 CHECKED BY	张亚峰	

图名:
DWGNAME

一层平面图

设计号 PROJECT No.	ZGCS-2026-01-Z02
-----------------	------------------

图 别	DWGTYPE	建 初


图 号	DWGNo.	J-0
-----	--------	-----

版 本 VER	1
注 意

日期 DATE	2026.01
土图领美士公司山图专用章主方	


本图须盖本公司出图专用章方有效

会 展 COUNTERSIGN	建 筑				
	结 构				
	S T R U C T			电 气	
	P L U M B I N G			通 讯	
				暖 通	
				H V A C	

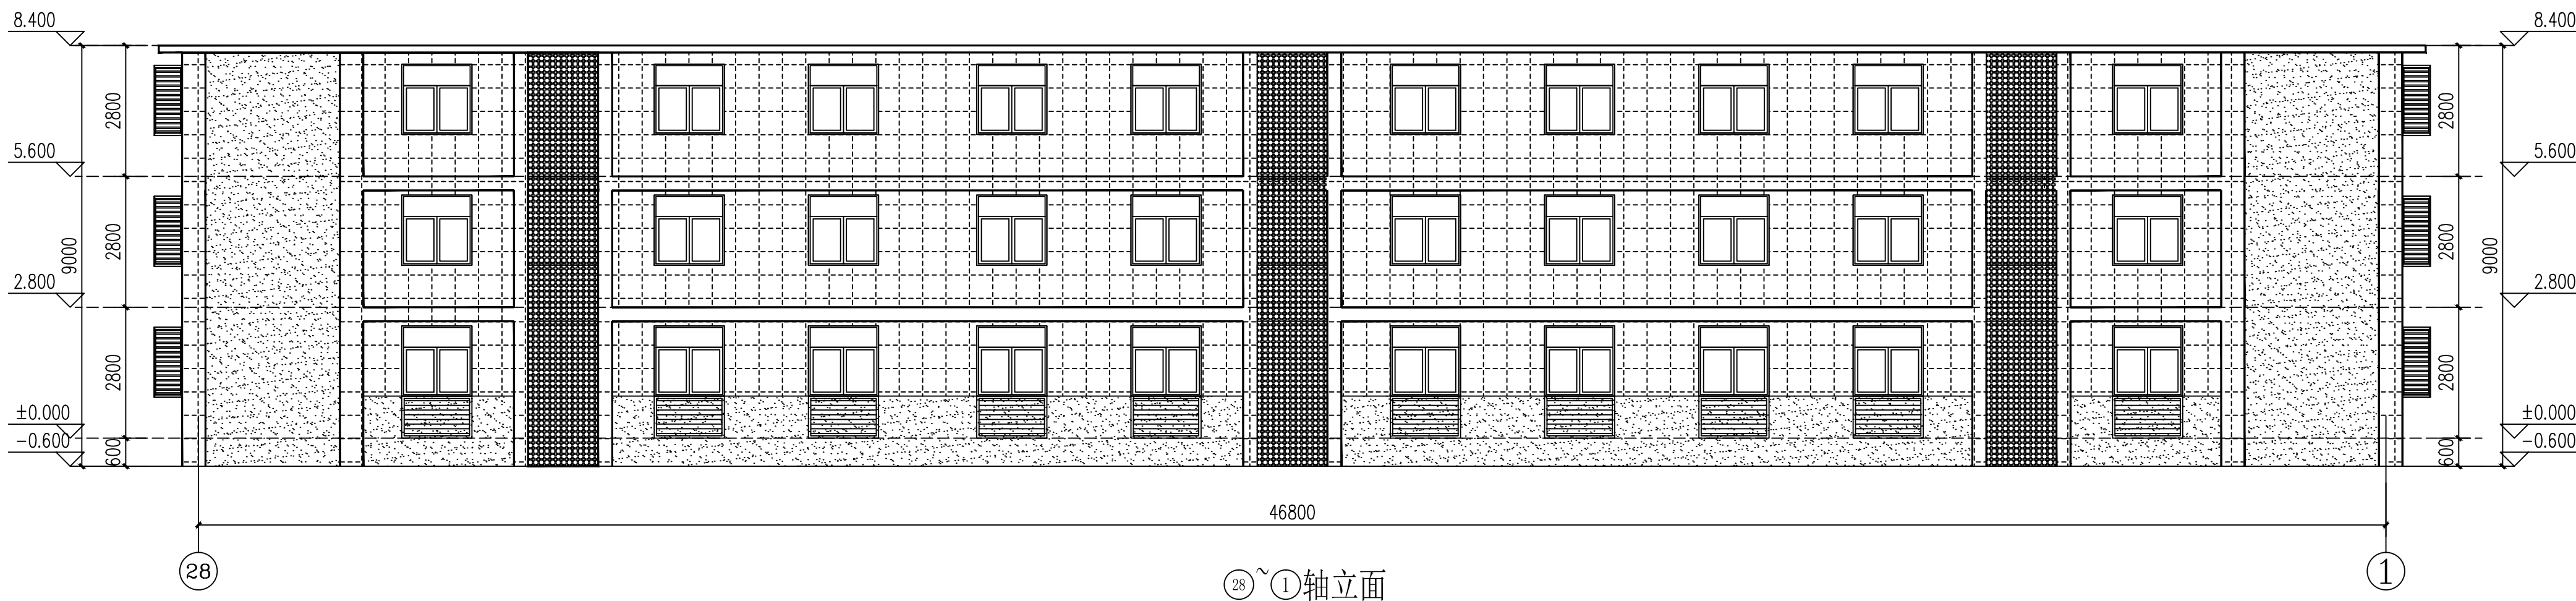


-

注：立面仅为示意，已最终批复外立面效果图为准。


设计单位 DESIGN UNITS	
	
自贡市城市规划设计研究院 有限责任公司	
Zigong Academy of Urban Planning & Design Co.Ltd	
工程设计证书 A151007971 Architecture Design (PRC)	
备注: NOTE	
1: 本图版权为本公司拥有。 2: 不得大量图纸, 尺寸均以注明的尺寸和定位轴线为准。 3: 图纸上所有不明之处须知会负责该工程的设计师。 4: 本图以最后更正之版本为准, 其它版本自动作废。	
△ 版修改: MODIFY ME	
出图专用章 SPECIAISEALFOR THEFIGURE	
建设单位 CLIENT	
克拉玛依市克拉玛依区住房和城乡建设局	
工程名称: PROJECT	
克拉玛依市克拉玛依区老旧小区、 街区改造项目(四期)	
子项名称: SUBPROJECT	
天山小区1#、2#、3#、4#、5#楼	
注册执业章 REGISTEREDPRACTICESIGNET	
姓 名 NAME	张亚锋
注册印章号 REGISTEREDSIGNETNO	5100797-003
注册证书号 REGISTEREDCERTIFICATENO	20115101206
项目负责人 PROJECT LEADER	张亚锋
专业负责人 DIVISION CHIEF	宋代勇
设计 DESIGNED BY	宋代勇
校 对 PROCESSED BY	詹细锦
审 核 CHECKED BY	张亚锋
图名: DWGNAME	
立面图	
设计号 PROJECTNO.	ZGCS-2026-01-Z02
图 别 DWGTYPE	建 初
图 号 DWGNO.	J-04
版 本 VER	1
日 期 DATE	2026.01
本图须盖本公司出图专用章方有效	

会 展 COUNTERSIGN	建 筑				
	结 构				
	S T R U C T			电 气	
	P L U M B I N G			通 讯	

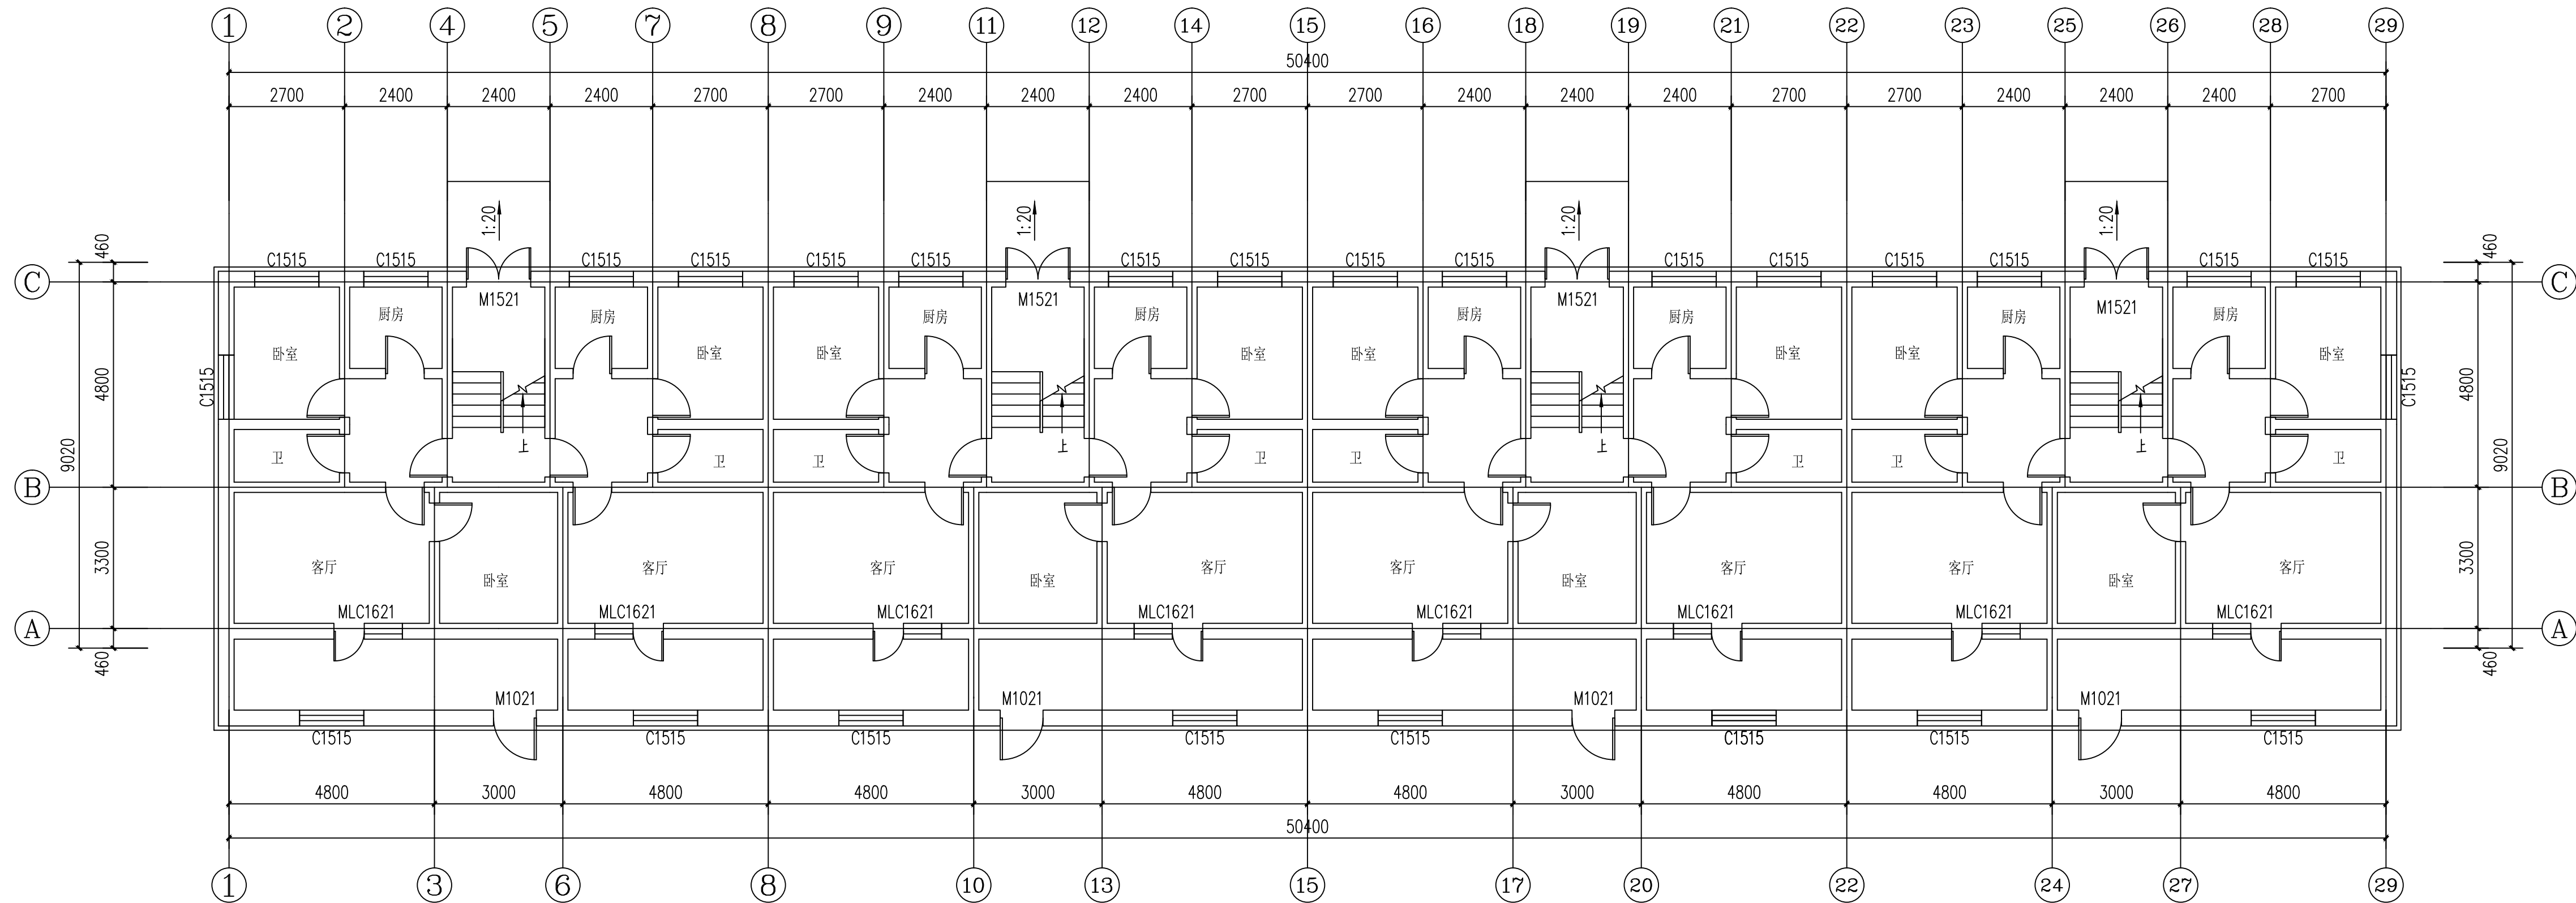


天山小区9#、29#楼一层平面图 (7904)

- 注: 1、本层建筑面积: 553.33m²。
2、由于住户对小院封闭样式不同, 需根据现场实际情况增设外墙保温。
3、外窗在墙角处增设外墙保温时, 需避让不得挡住外窗。
4、一层出入口设置1: 20平坡出入口。


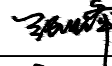

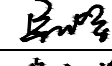
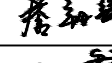
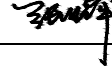
设计单位 DESIGN UNITS	
	
自贡市城市规划设计研究院 有限责任公司 Zigong Academy of Urban Planning & Design Co.Ltd	
工程设计证书 A151007971 Architecture Design (PRC)	
备注: NOTE 1: 本图版权为本公司拥有。 2: 不得大量图纸, 尺寸均以注明的尺寸和定位轴线为准。 3: 图纸上所有不明之处须加会负责该工程的设计师。 4: 本图以最后更正之版本为准, 其它版本自动作废。	
△修改或: MODIFY THE	
出图专用章 SPECIALEALFORTHFIGURE	
建设单位 CLIENT 克拉玛依市克拉玛依区住房和城乡建设局	
工程名称: PROJECT 克拉玛依市克拉玛依区老旧小区、 街区改造项目(四期)	
子项名称: SUBPROJECT 天山小区9#、29#楼	
注册执业章 REGISTEREDPRACTICESIGNET	
姓 名 NAME	张亚锋
注册印章号 REGISTEREDSIGNETNO	5100797-003
注册证书号 REGISTEREDCERTIFICAN	20115101206
项目负责人 PROJECT LEADER	张亚锋
专业负责人 DIVISION CHIEF	宋代勇
设 计 DESIGNED BY	宋代勇
校 对 PROCESSED BY	詹细锦
审 核 CHECKED BY	张亚锋
图名: DWGNAME 一层平面图	
设计号 PROJECTNo.	ZGCS-2026-01-Z02
图 别 DWGTYPE	建 初
图 号 DWGNo.	J-01
版 本 VER	1
日 期 DATE	2026.01
本图须盖本公司出图专用章方有效	

电	电	电	电	电	电
气	气	气	气	气	气
ARCH	ARCH	ARCH	ARCH	ARCH	ARCH
COMMUNICATION	COMMUNICATION	COMMUNICATION	COMMUNICATION	COMMUNICATION	COMMUNICATION
PLUMBING	PLUMBING	PLUMBING	PLUMBING	PLUMBING	PLUMBING
PLUMBING	PLUMBING	PLUMBING	PLUMBING	PLUMBING	PLUMBING
COUNTERSIGN	COUNTERSIGN	COUNTERSIGN	COUNTERSIGN	COUNTERSIGN	COUNTERSIGN

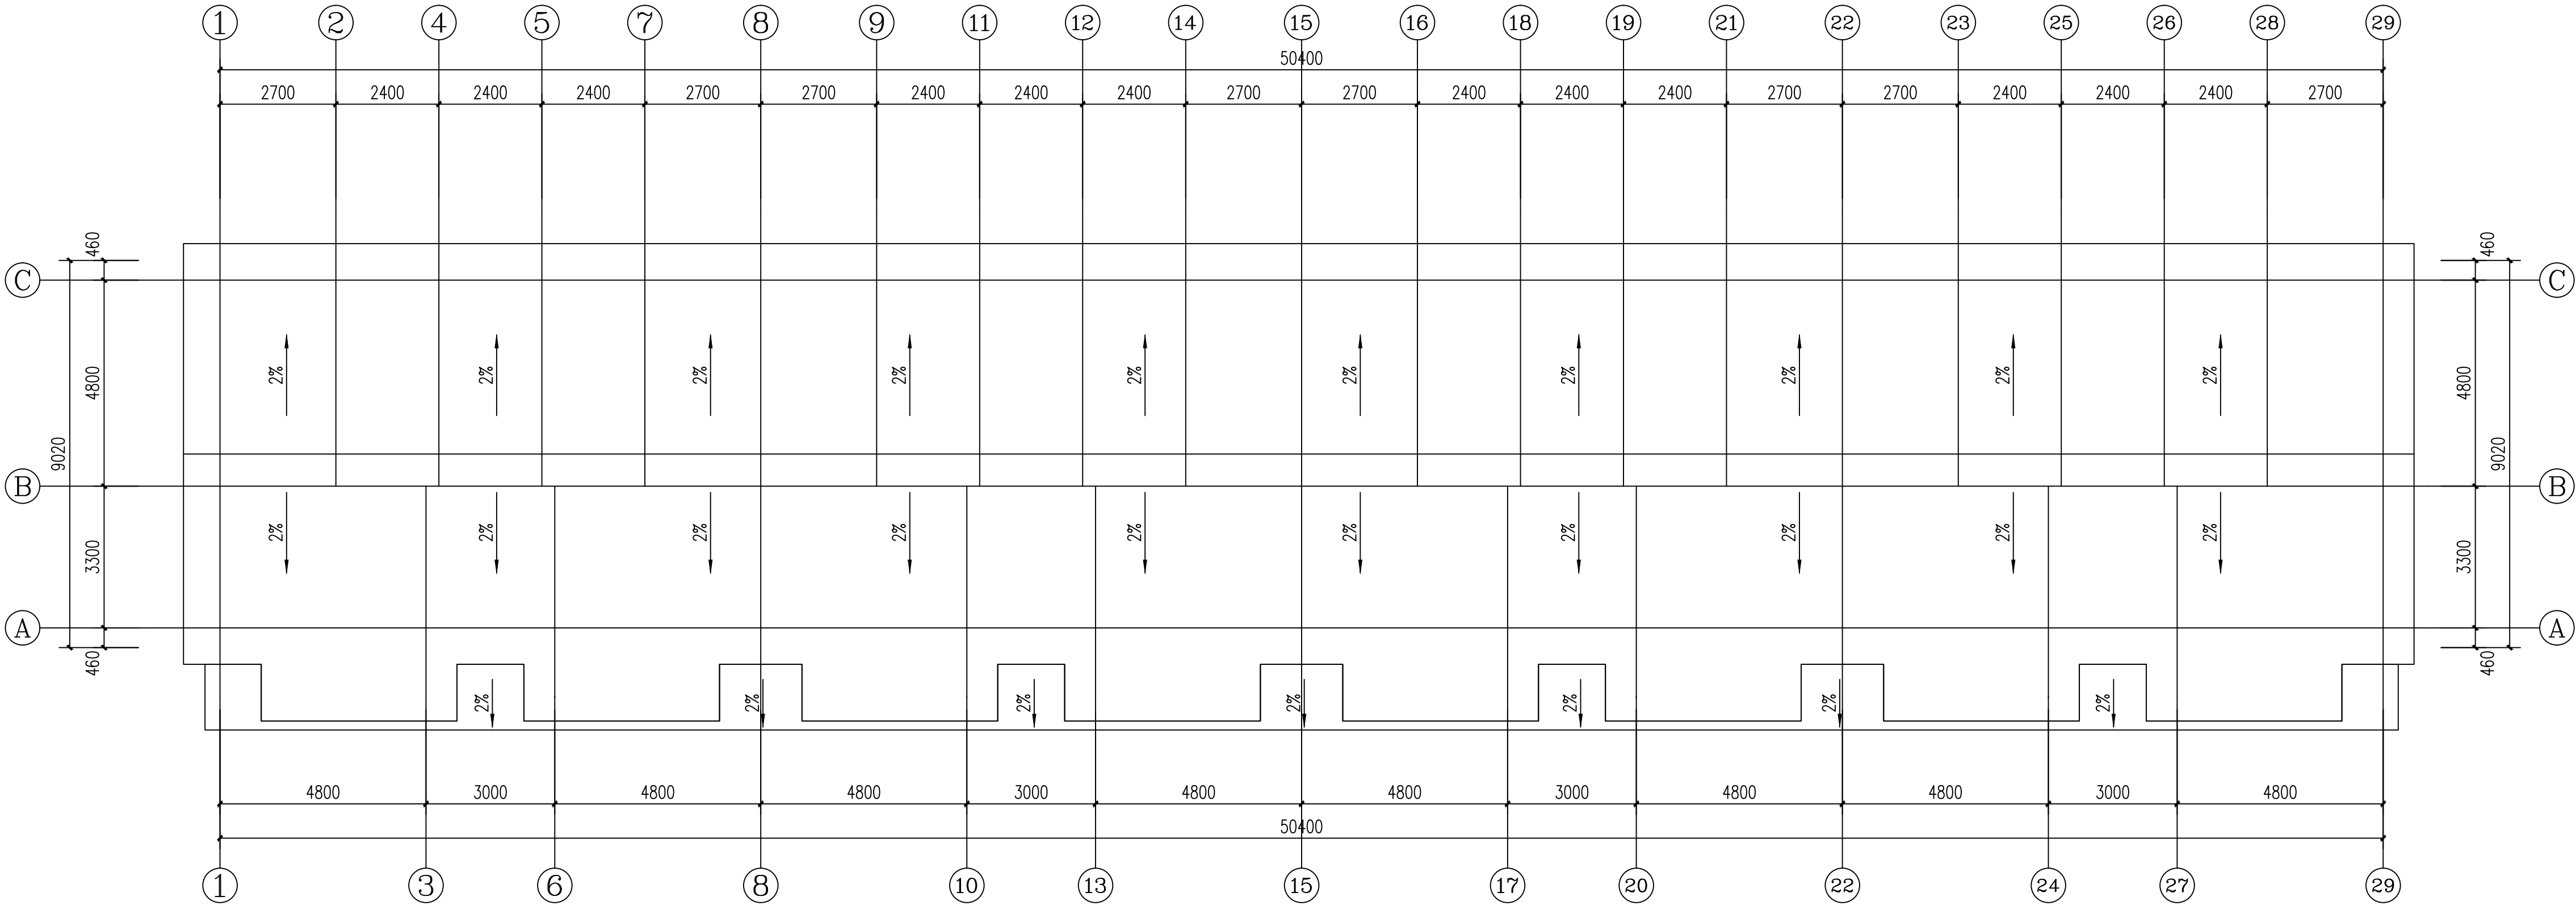

天山小区9#、29#楼屋面排水图

注：不改变原有屋面排水形式，仍采用自由排水。屋面维修面积：623.52m²。

设计单位 DESIGN UNITS	
	
自贡市城市规划设计研究院 有限责任公司	
Zigong Academy of Urban Planning & Design Co.,Ltd	
工程设计证书 A151007971 Architecture Design (PRC)	
备注： NOTE	
1：本图版权为本公司拥有。 2：不得大量图纸，尺寸均以注明的尺寸和定位轴线为准。 3：图纸上所有不明之处须加会负责该工程的设计师。 4：本图以最后更正之版本为准，其它版本自动作废。	
△ 原修改： MODIFY THE	
出图专用章 SPECIAISEALFORTHEFIGURE	
建设单位 CLIENT	
克拉玛依市克拉玛依区住房和城乡建设局	
工程名称： PROJECT	
克拉玛依市克拉玛依区老旧小区、 街区改造项目（四期）	
子项名称： SUBPROJECT	
天山小区9#、29#楼	
注册执业章 REGISTEREDPRACTICESIGNET	
姓 名 NAME	张亚锋
注册印章号 REGISTERED SIGNETNO	5100797-003
注册证书号 REGISTERED CERTIFICATIONNO	20115101206
项目负责人 PROJECT LEADER	张亚锋 
专业负责人 DIVISION CHIEF	宋代勇 
设计 DESIGNED BY	宋代勇 
校对 PROCESSED BY	詹细铨 
审核 CHECKED BY	张亚锋 
图名： DWGNAME	
屋面排水图	
设计号 PROJECTNo.	ZGCS-2026-01-Z02
图 别 DWGTYPE	建 初
图 号 DWGNo.	J-03
版 本 VER	1
日 期 DATE	2026.01
本图须盖本公司出图专用章方有效	

设计	ARCH	设计	COMMUNICATION	设计	ARCH	设计	COMMUNICATION
建筑	ARCH	结构	STRUCT	给排水	PLUMBING	暖通	HEATING
会	COUNTERSION	会	COUNTERSION	会	COUNTERSION	会	COUNTERSION



- 砖红色真石漆
- 米白色真石漆
- 成品橙红色压花钢板网装饰
- 成品橙红色金属空调仓

注：立面仅为示意，已最终批复外立面效果图为准。

设计单位 DESIGN UNITS



自贡市城市规划设计研究院
有限责任公司

Zigong Academy of Urban Planning
& Design Co., Ltd.

工程设计证书 A151007971
Architecture Design (PRC)

备注：

NOTE

- 1：本图版权为本公司拥有。
- 2：不得大量图纸，尺寸均以注明的尺寸和定位轴线为准。
- 3：图纸上所有不明之处须加会负责该工程的设计师。
- 4：本图以最后更正之版本为准，其它版本自动作废。

△版修改：

MODIFY THE

出图专用章
SPECIAISEALFORTHEFIGURE

建设单位
CLIENT

克拉玛依市克拉玛依区住房和城乡建设局

工程名称：
PROJECT

克拉玛依市克拉玛依区老旧小区、
街区改造项目（四期）

子项名称：
SUBPROJECT

天山小区9#、29#楼

注册执业章
REGISTEREDPRACTICESIGNET

姓 名	张亚锋
注册印章号	5100797-003
注册证书号	20115101206
项目负责人	张亚锋
专业负责人	宋代勇
设计	宋代勇
校对	詹细锦
审核	张亚锋


图名：
DWGNAME

立面图

设计号	PROJECTNo.	ZGCS-2026-01-Z02
图 别	DWGTYPE	建 初
图 号	DWNo.	J-04
版 本	VER	1
日 期	DATE	2026.01

本图须盖本公司出图专用章方有效


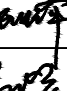
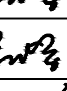
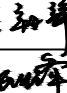
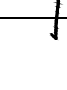

会 参 COUNTESSON	建 筑 ARCHI		电 气 ARCHI	
	结 构 STRUCT		路 边 COMMUNICATION	
	给 排水 PLUMBING		暖 通 HVAC	

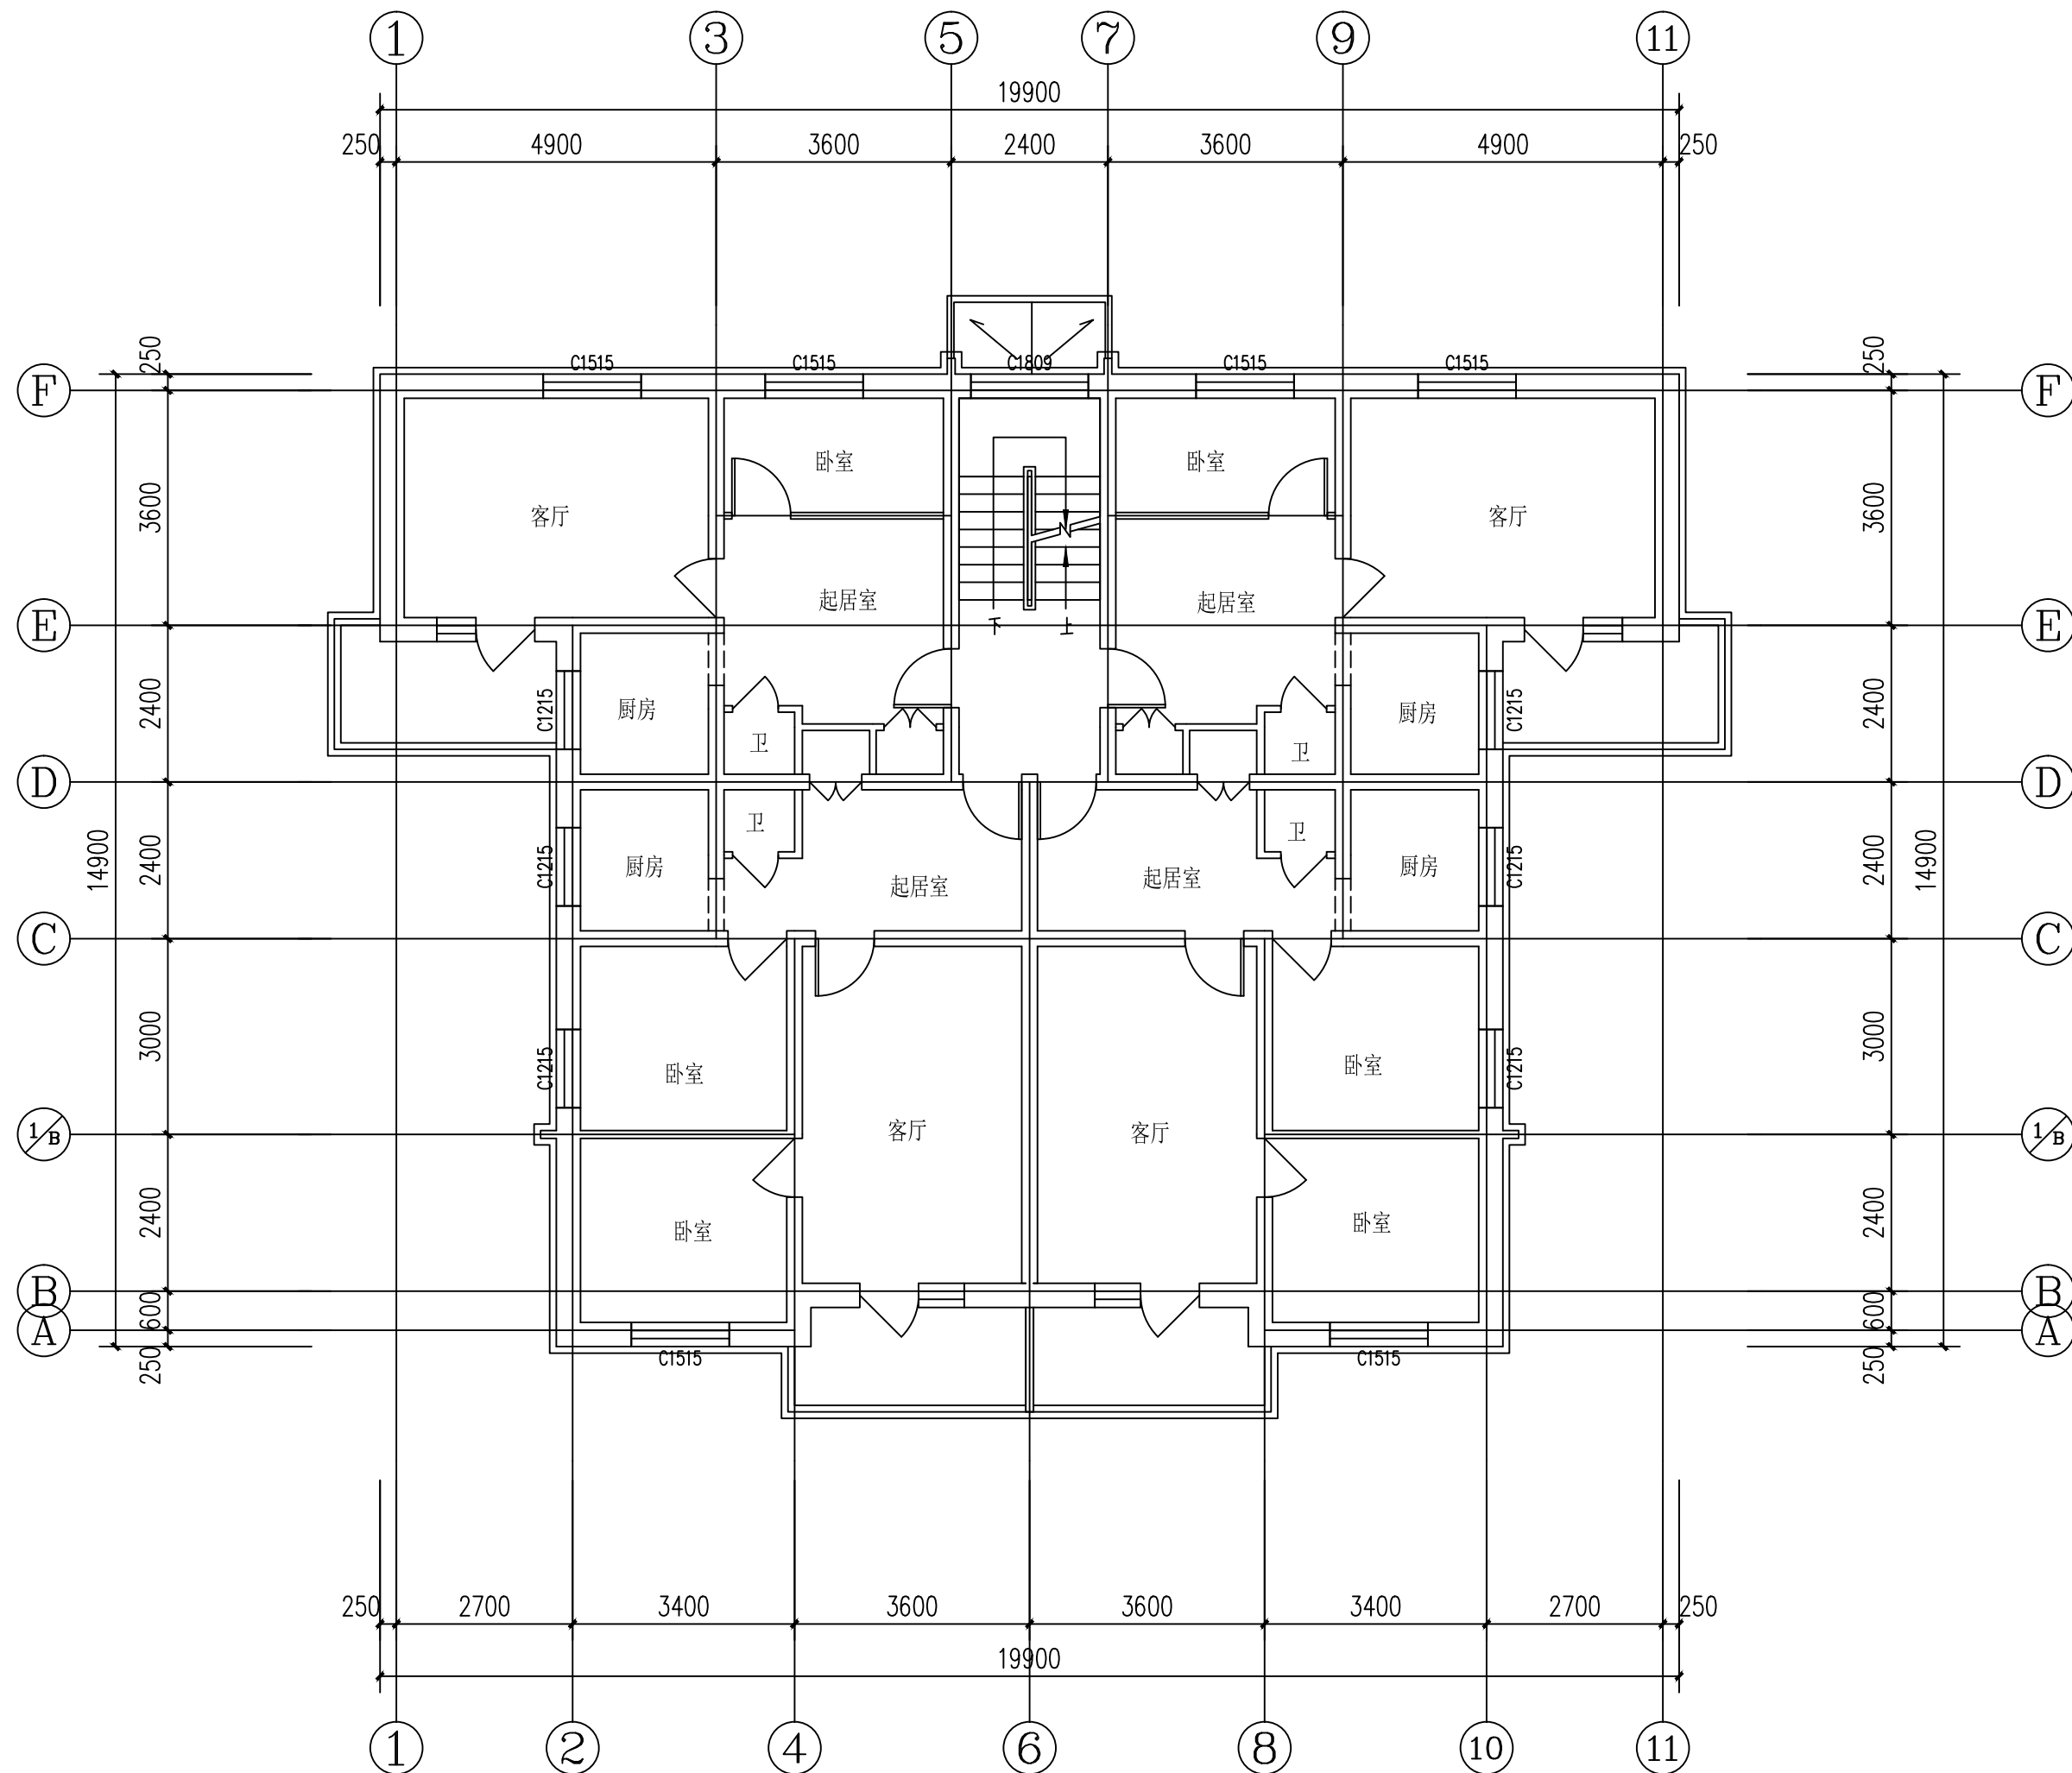


天山小区13#、14#、22#、23#、42#、43楼二至四层平面图 (7903)

注：1、本层建筑面积：265.09m²。13#、22#、23#已做外墙保温提升改造，本次考虑外立面统一风格，重新粉刷。
2、由于住户对阳台封闭样式不同，需根据现场实际情况增设外墙保温。
3、外窗在墙角处增设外墙保温时，需避让不得挡住外窗。

改造内容汇总	
项目	改造内容
楼梯间窗更换	C1809窗, 共计3樘, 做法详设计说明
入户单元门更换	共计1樘, 做法详设计说明
屋面维修面积	268.09m ² (含雨棚、小院屋面), 做法详设计说明
靠墙扶手增设	单元入户-0.9m~±0.00m靠墙扶手增设, 做法详设计说明
单元门无障碍坡道	共1处, 均为1:20无障碍坡道, 室内外高差0.1m, 做法详设计说明
楼梯间内墙及顶棚粉刷	做法详设计说明
外墙保温板增设及外立面改造	保温增设及做法要求详设计说明


设计单位 DESIGN UNITS		
<div><p>自贡市城市规划设计研究院 有限责任公司</p><p>Zigong Academy of Urban Planning & Design Co.Ltd</p><p>工程设计证书 A151007971 Architecture Design (PRG)</p></div>		
备注: NOTE		
1: 本图版权为本公司拥有。 2: 不得大量图纸, 尺寸均以注明的尺寸和定位轴线为准。 3: 图纸上所有不明之处须知会负责该工程的设计师。 4: 本图以最后更正之版本为准, 其它版本自动作废。		
△版修改: MODIFY THE		
出图专用章 SPECIASEALFORTHEFIGURE		
建设单位 CLIENT		
克拉玛依市克拉玛依区住房和城乡建设局		
工程名称: PROJECT		
克拉玛依市克拉玛依区老旧小区、 街区改造项目(四期)		
子项名称: SUBPROJECT		
天山小区13#、14#、22#、23#、42#、43楼		
注册执业章 REGISTEREDPRACTICESIGNET		
姓 名 NAME	张亚锋	
注册印章号 REGISTEREDSIGNETNO	5100797-003	
注册证书号 REGISTEREDCERTIFICAN	20115101206	
项目负责人 PROJECT LEADER	张亚锋	
专业负责人 DIVISION CHIEF	宋代勇	
设 计 DESIGNED BY	宋代勇	
校 对 PROCESSED BY	詹细铨	
审 核 CHECKED BY	张亚锋	
图名: DWGNAME		
二至四层平面图		
设计号 PROJECTNo.	ZGCS-2026-01-Z02	
图 别 DWGTYPE	建 初	
图 号 DWGNo.	J-02	
版 本 VER	1	
日 期 DATE	2026.01	
本图须盖本公司出图专用章方有效		

电气	暖通	给排水	通信		
ARCH	HEAT	WATER	COMMUNICATION		
建筑	结构	给排水			
ARCH	STRUCT	WATER			
会 签	COUNTERSIGN				

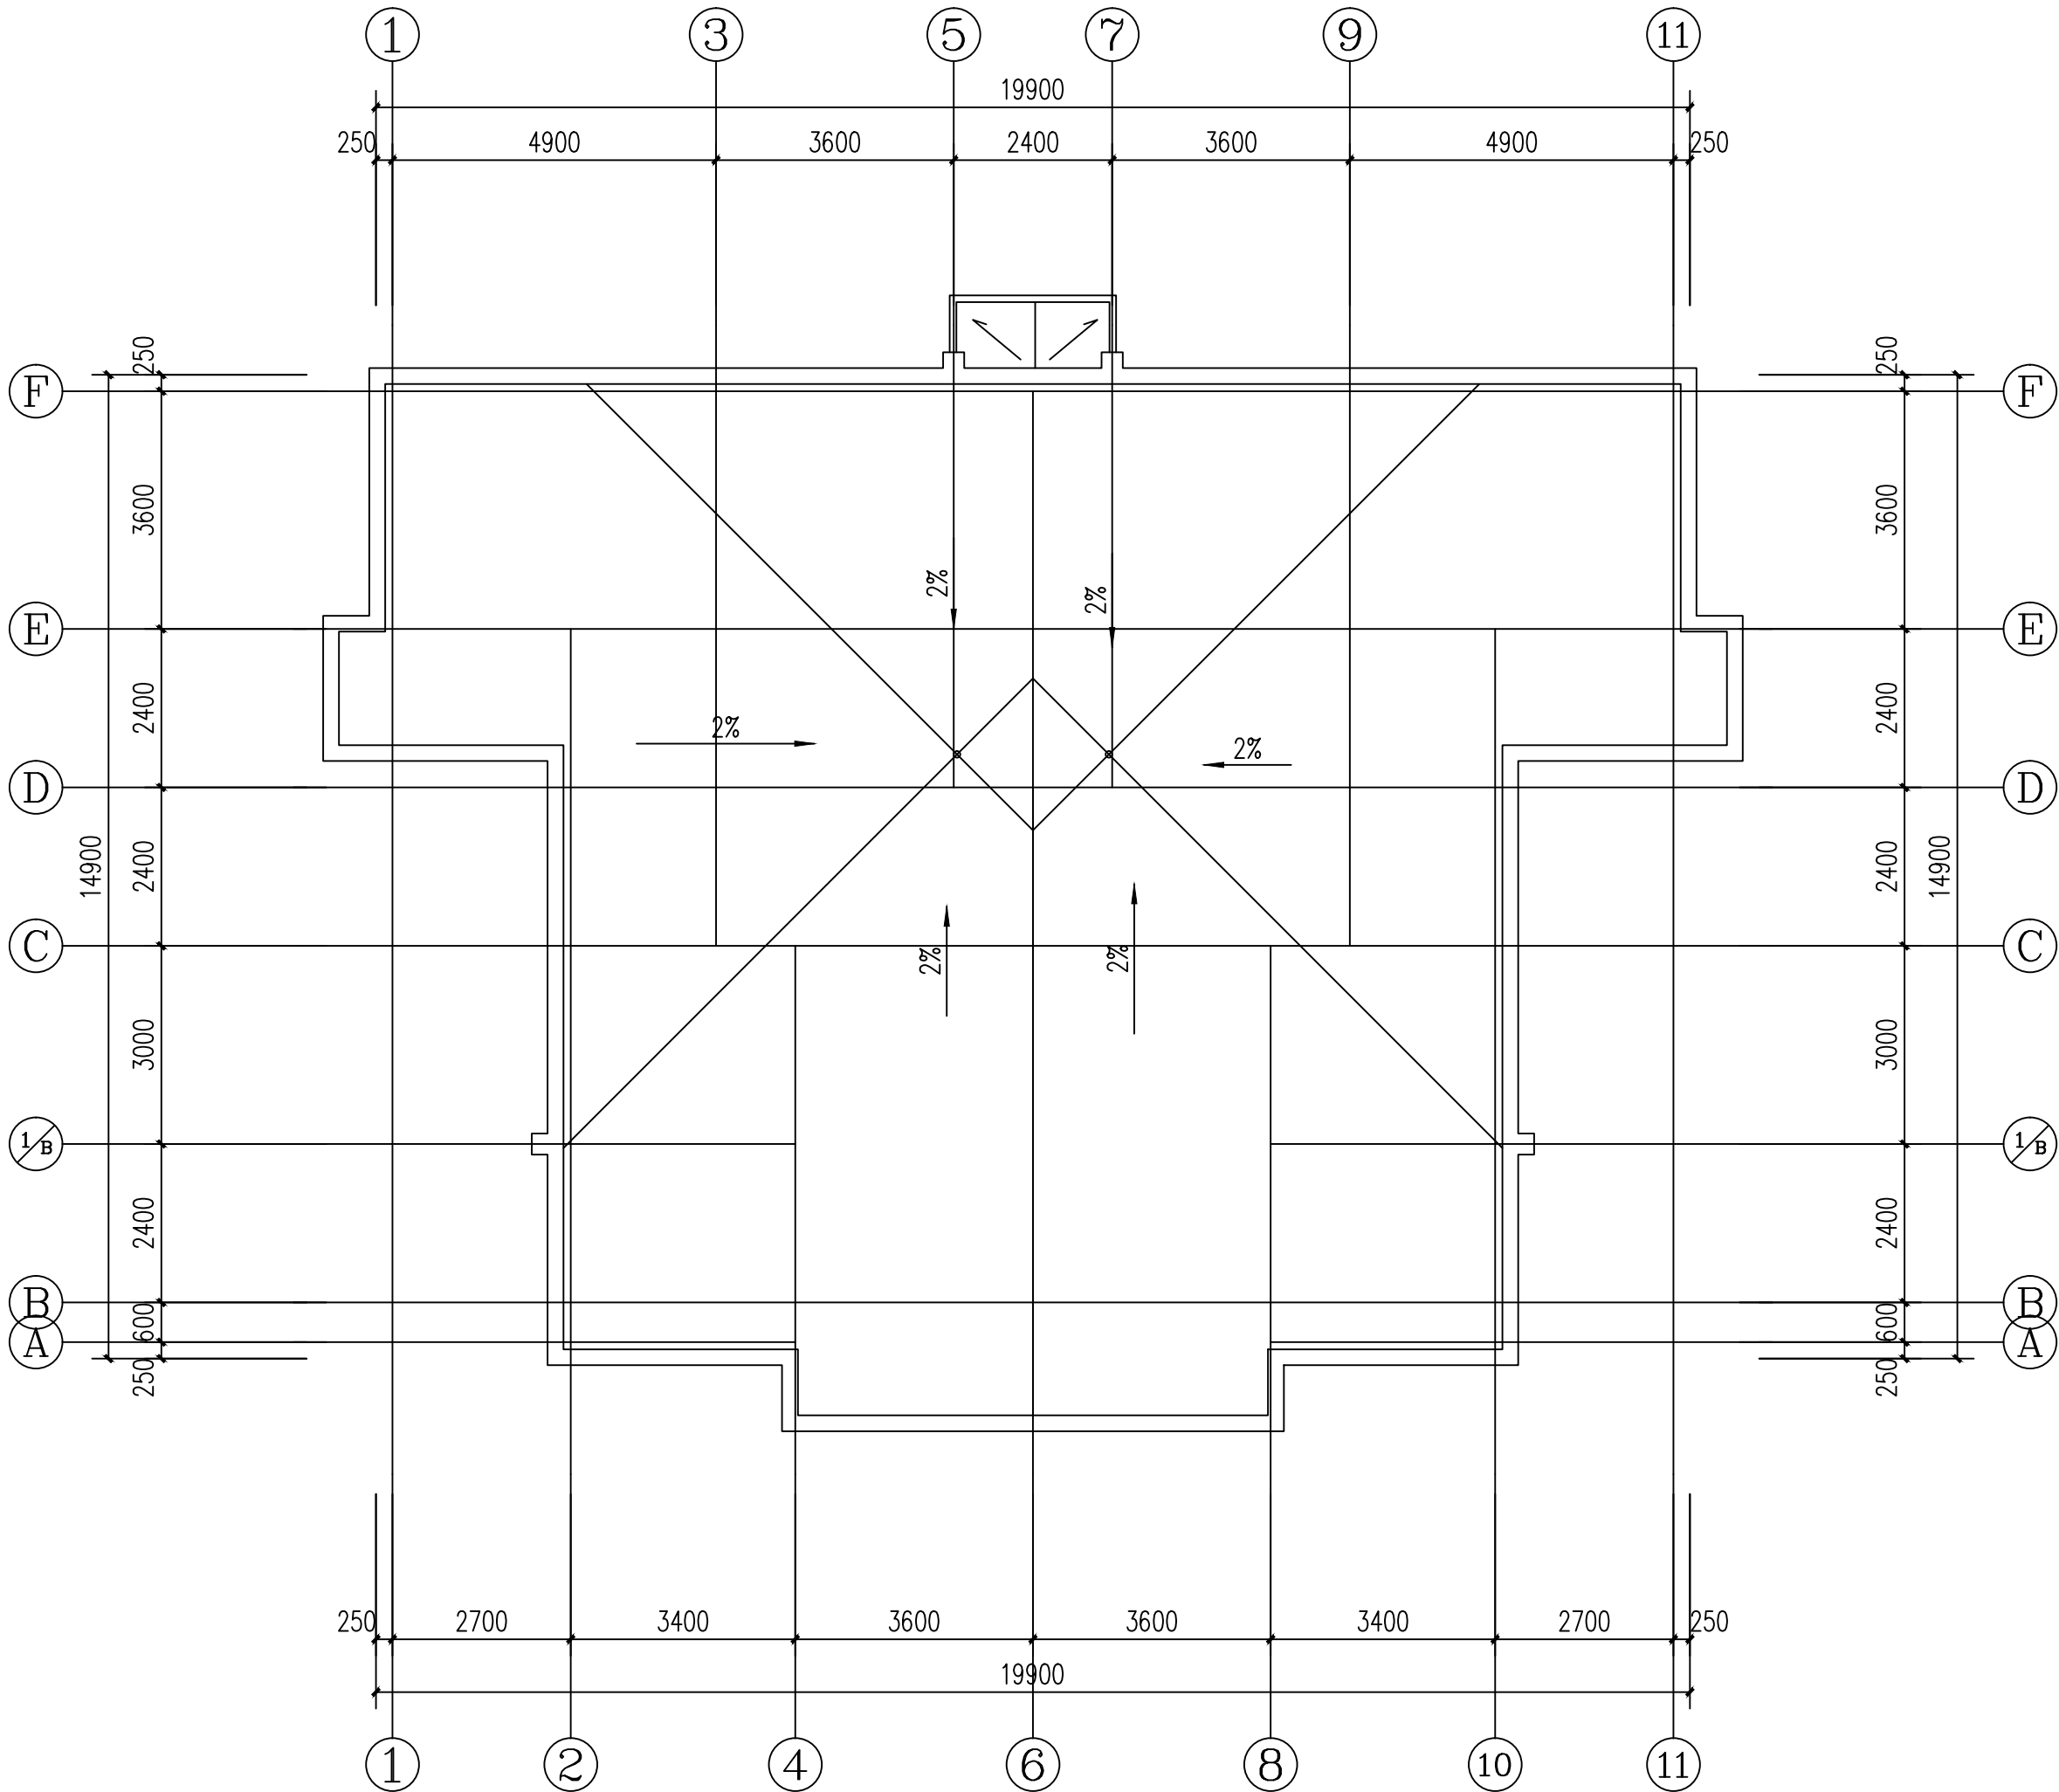

天山小区13#、14#、22#、23#、42#、43楼屋面排水图


注：不改变原有屋面排水形式，采用有组织排水，不改变原有落水口位置。屋面维修面积：265.09m²。

设计单位 DESIGN UNITS	
	
自贡市城市规划设计研究院 有限责任公司	
Zigong Academy of Urban Planning & Design Co.Ltd	
工程设计证书 A151007971 Architecture Design (PRC)	
备注： NOTE 1：本图版权为本公司拥有。 2：不得大量翻纸，尺寸均以注明的尺寸和定位轴线为准。 3：图纸上所有不明之处须知会负责该工程的设计师。 4：本图以最后更正之版本为准，其它版本自动作废。	
△版修改： MODIFY THE	
出图专用章 SPECIAISEALFORTHEFIGURE	
建设单位 CLIENT 克拉玛依市克拉玛依区住房和城乡建设局	
工程名称： PROJECT 克拉玛依市克拉玛依区老旧小区、 街区改造项目（四期）	
子项名称： SUBPROJECT 天山小区13#、14#、22#、23#、42#、43楼	
注册执业章 REGISTEREDPRACTICESIGNET	
姓 名 NAME	张亚锋
注册印章号 REGISTEREDSIGNETNO	5100797-003
注册证书号 REGISTEREDCERTIFICNO	20115101206
项目负责人 PROJECT LEADER	张亚锋
专业负责人 DIVISION CHIEF	宋代勇
设 计 DESIGNED BY	宋代勇
校 对 PROCESSED BY	詹 翎 翎
审 核 CHECKED BY	张亚锋
图名： DWGNAME 屋面排水图	
设计号 PROJECTNo.	ZGCS-2026-01-Z02
图 别 DWGTYPE	建 初
图 号 DWGNo.	J-03
版 本 VER	1
日 期 DATE	2026.01
本图须盖本公司出图专用章方有效	


设计	ARCH	COMMUNICATION
建筑	STRUCT	PLUMBING
会	COUNTERSIGN	




①~⑪轴立面

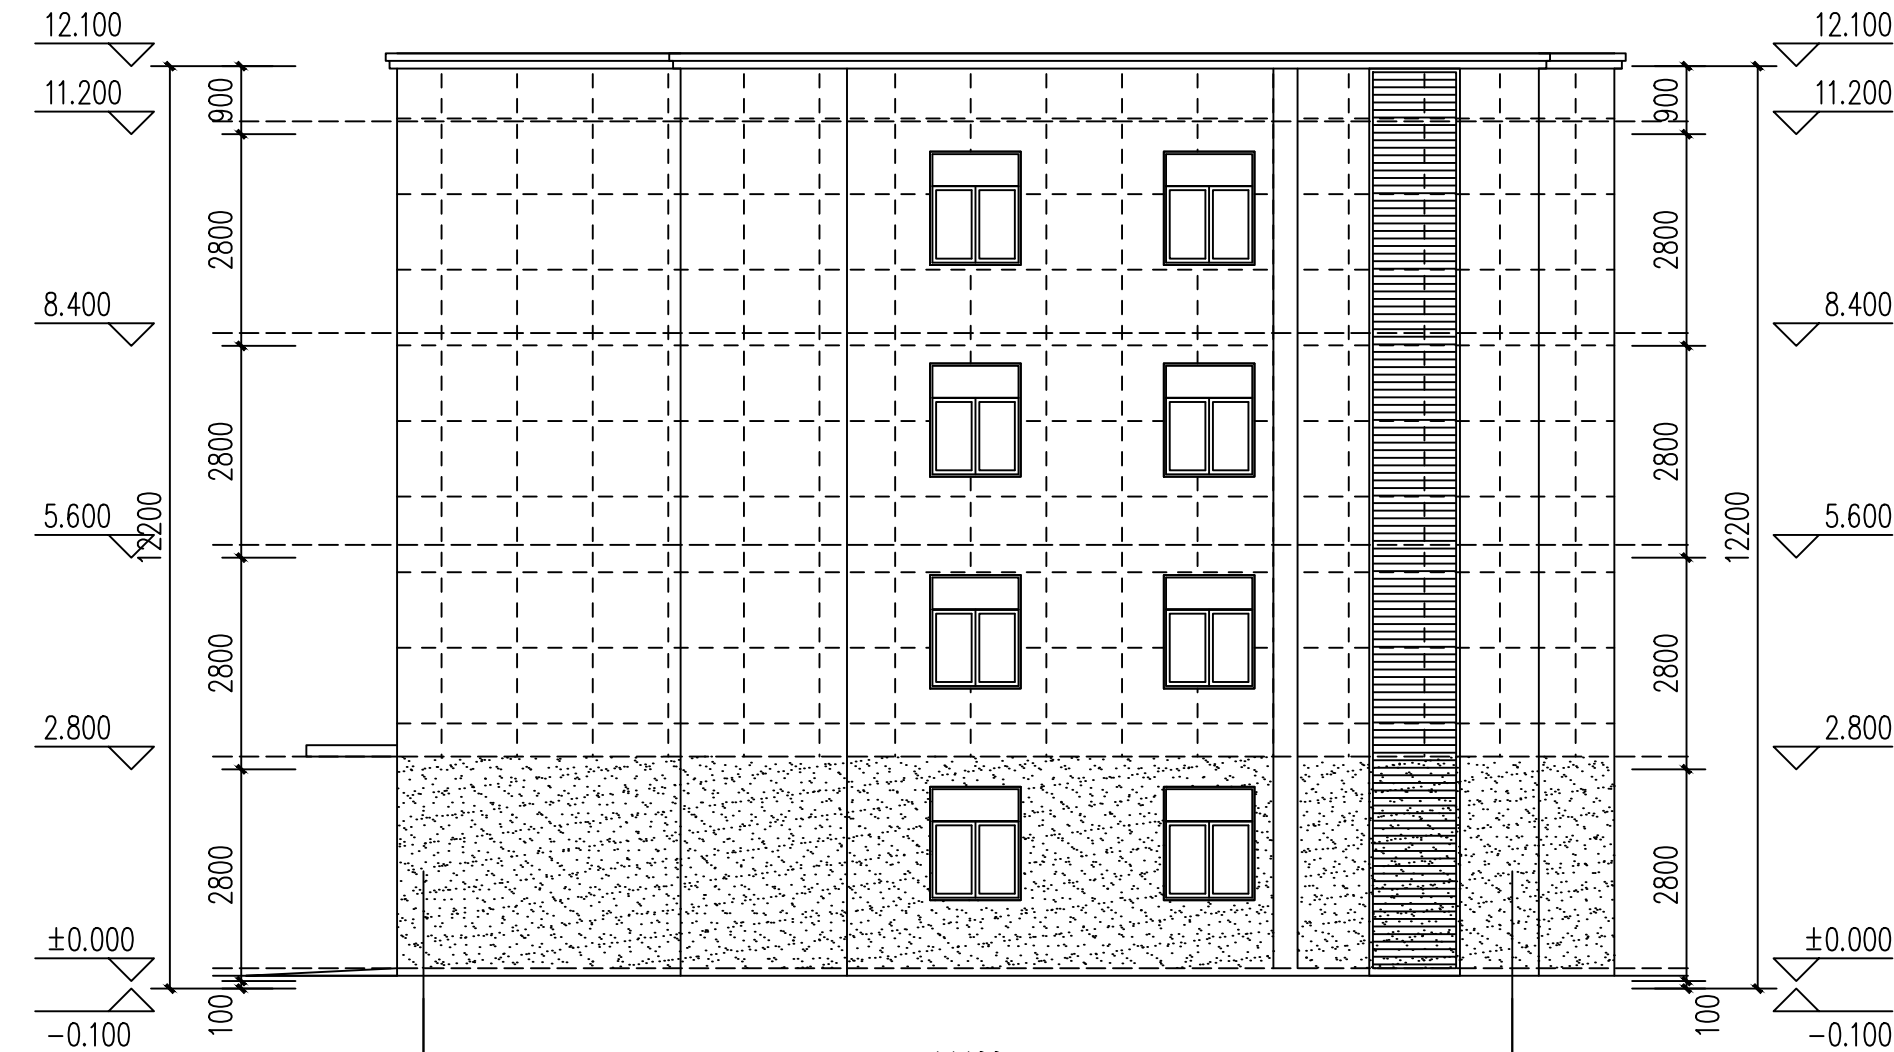

F~A轴立面

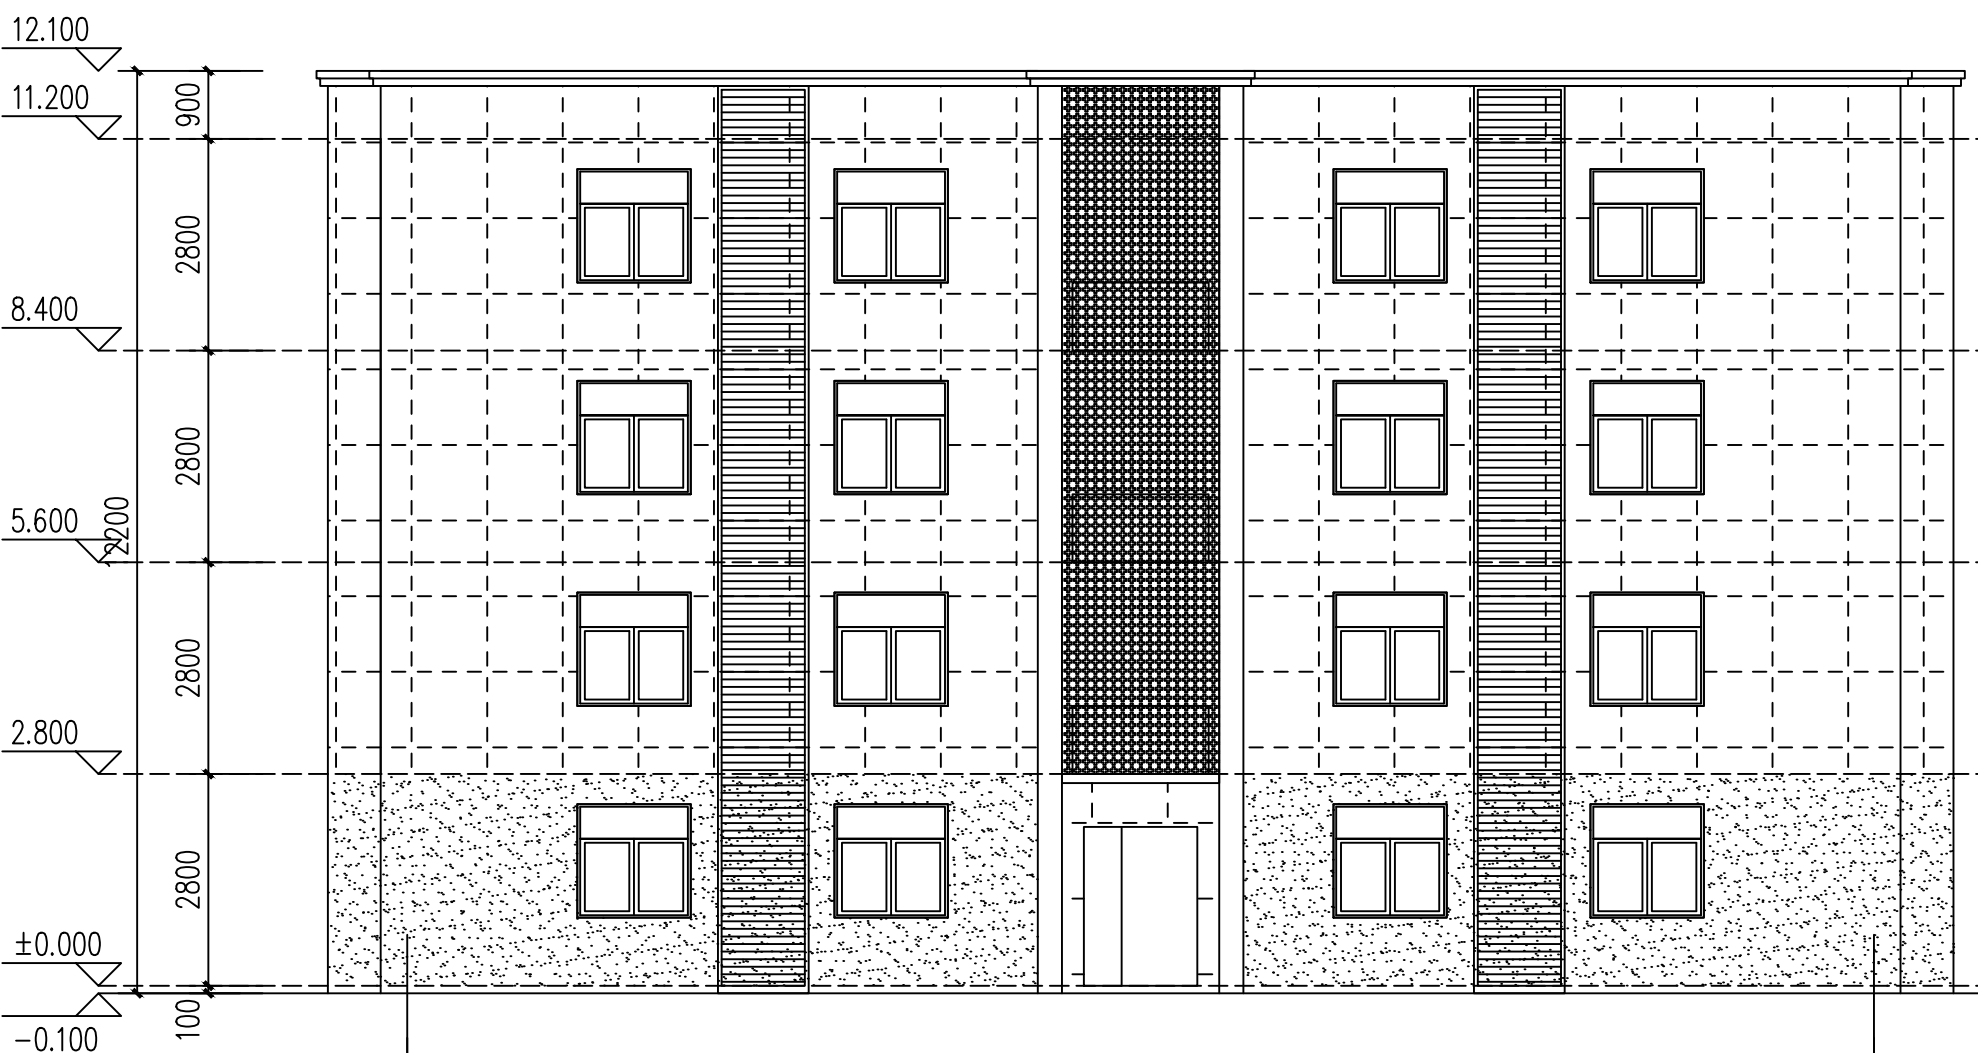

⑪~①轴立面

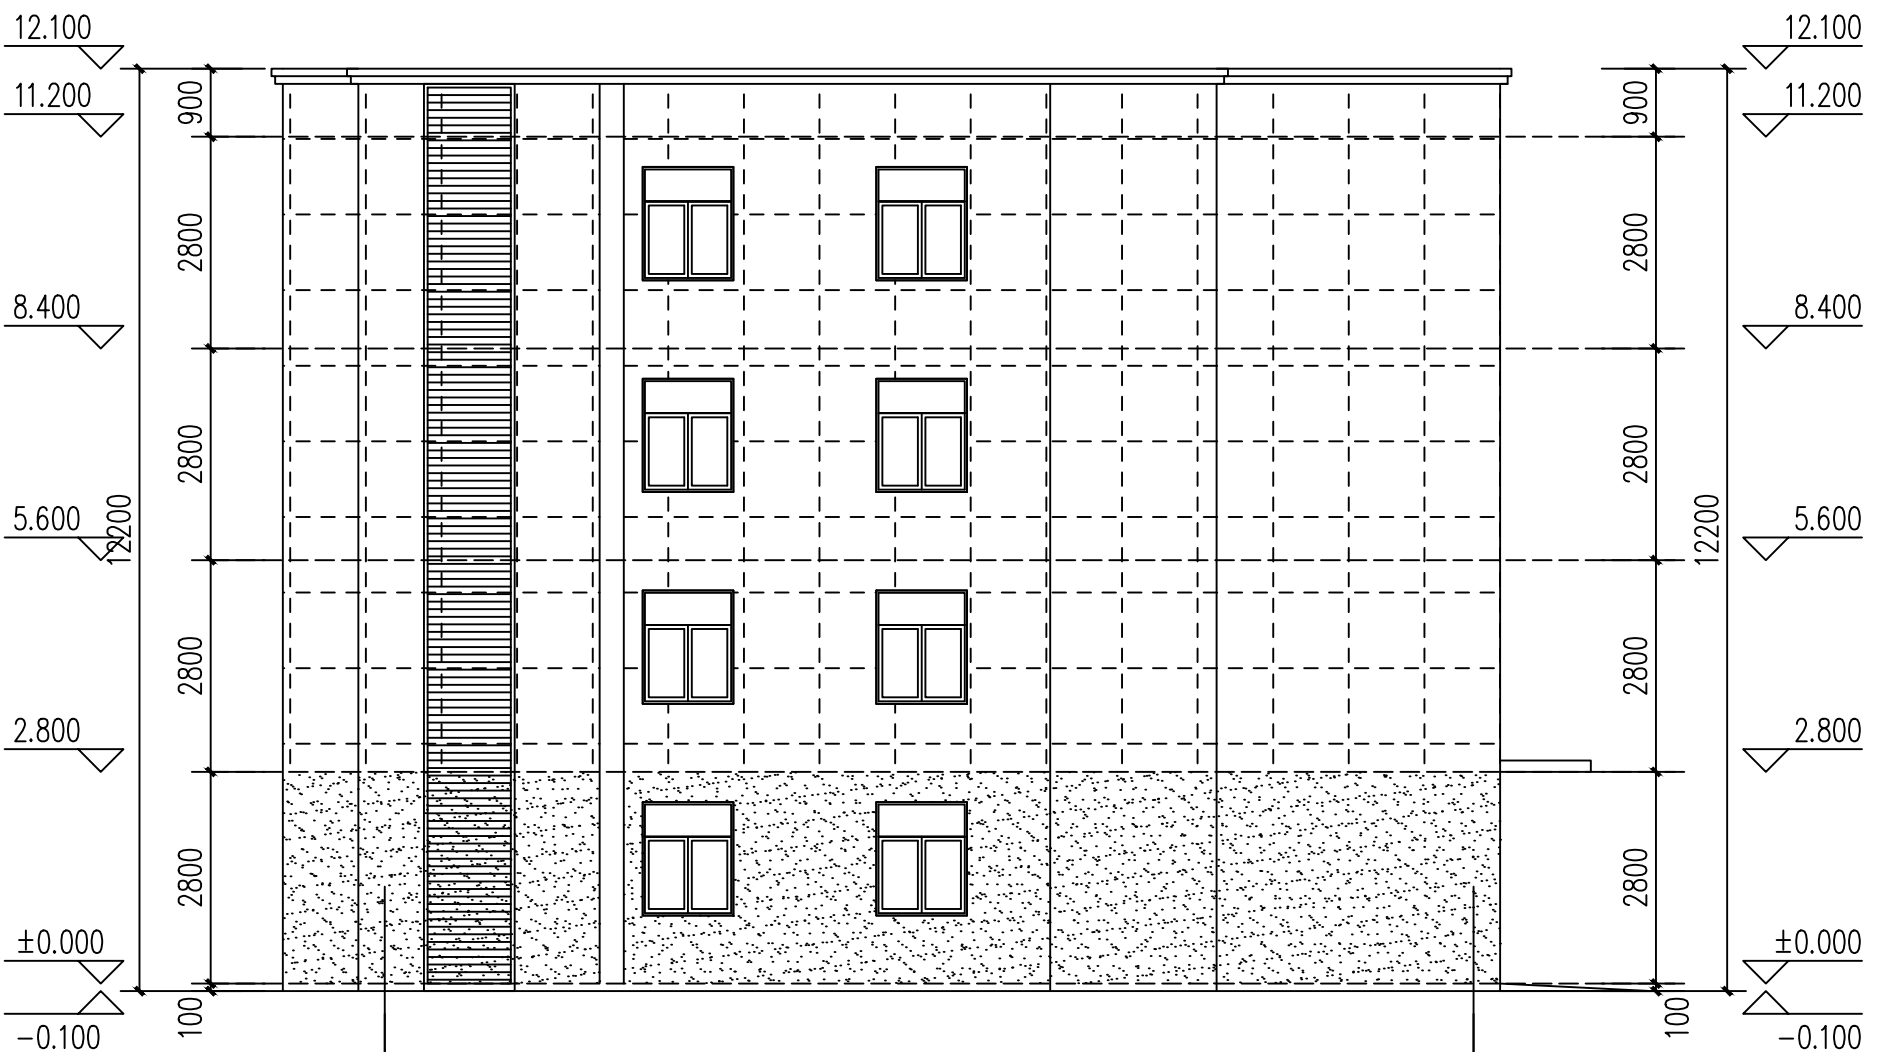

A~F轴立面

- 砖红色真石漆
- 米白色真石漆
- 成品橙红色压花钢板网装饰
- 成品橙红色金属空调仓

注：立面仅为示意，已最终批复外立面效果图为准。

设计单位 DESIGN UNITS



自贡市城市规划设计研究院
有限责任公司

Zigong Academy of Urban Planning
& Design Co., Ltd

工程设计证书 A151007971
Architecture Design (PRC)

备注：

NOTE

- 1：本图版权为本公司拥有。
2：不得大量图纸，尺寸均以注明的尺寸和定位轴线为准。
3：图纸上所有不明之处须加会负责该工程的设计师。
4：本图以最后更正之版本为准，其它版本自动作废。

△原修改：

MODIFY THE

出图专用章

SPECIASEALFORTHFIGURE

建设单位

CLIENT

克拉玛依市克拉玛依区住房和城乡建设局

工程名称：

PROJECT

克拉玛依市克拉玛依区老旧小区、
街区改造项目（四期）

子项名称：

SUBPROJECT

天山小区13#、14#、22#、23#、42#、43楼

注册执业章

REGISTEREDPRACTICESIGNET

姓 名

张亚锋

注册印章号

5100797-003

注册证书号

20115101206

项目负责人

张亚锋

专业负责人

宋代勇

设计

宋代勇

校对

詹细峰

审核

张亚锋

图名：

DWGNAME

立面图

设计号

PROJECTNo. ZGCS-2026-01-Z02

图 别

DWGTYPE

建 初

图 号

DWGNo.

J-04

版 本

VER

1

日 期

DATE

2026.01

本图须盖本公司出图专用章方有效