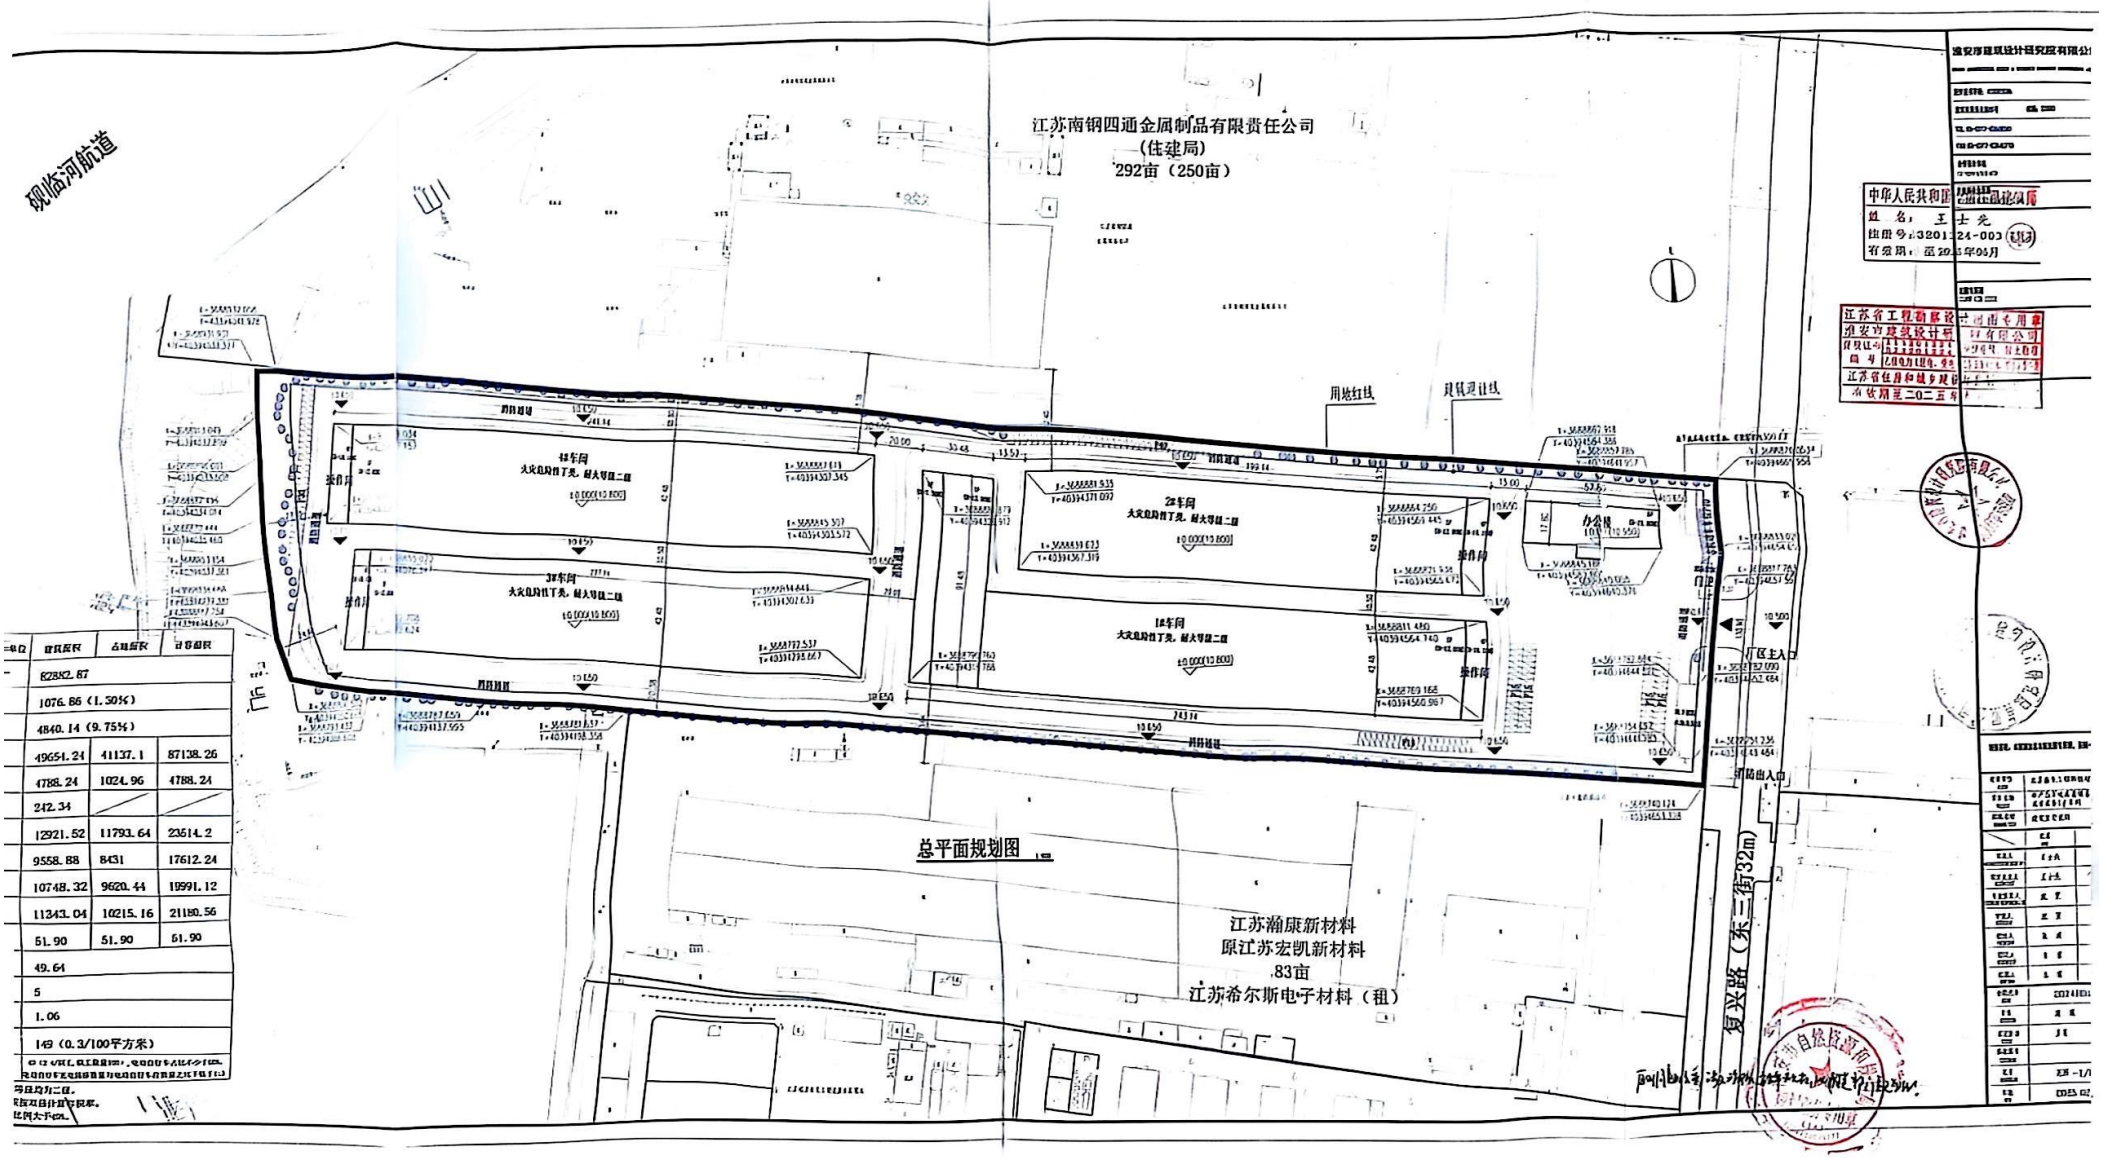


| | 建筑面积 | 占地面积 | 容积面积 |
|---|---|---|---|
| | 82882.87 | | |
| | 1076.86（1.30%） | | |
| | 4840.14（9.75%） | | |
| | 49651.24 | 41137.1 | 87138.26 |
| | 4788.24 | 1024.96 | 4788.24 |
| | 242.34 | | |
| | 12921.52 | 11793.64 | 23514.2 |
| | 9558.88 | 8431 | 17612.24 |
| | 10748.32 | 9620.44 | 19991.12 |
| | 11343.04 | 10215.16 | 21180.56 |
| | 51.90 | 51.90 | 51.90 |
| | 49.64 | | |
| | 5 | | |
| | 1.06 | | |
| | 149（0.3/100平方米） | | |

中华人民共和国注册造价工程师
姓名：王士元
注册号：3201124-003
有效期：至2015年05月

江苏省工程勘察设计甲级专用章
淮安市建筑设计研究有限公司

扫描全能王
3亿人都在用的扫描App