

±0.000平面管道布置图

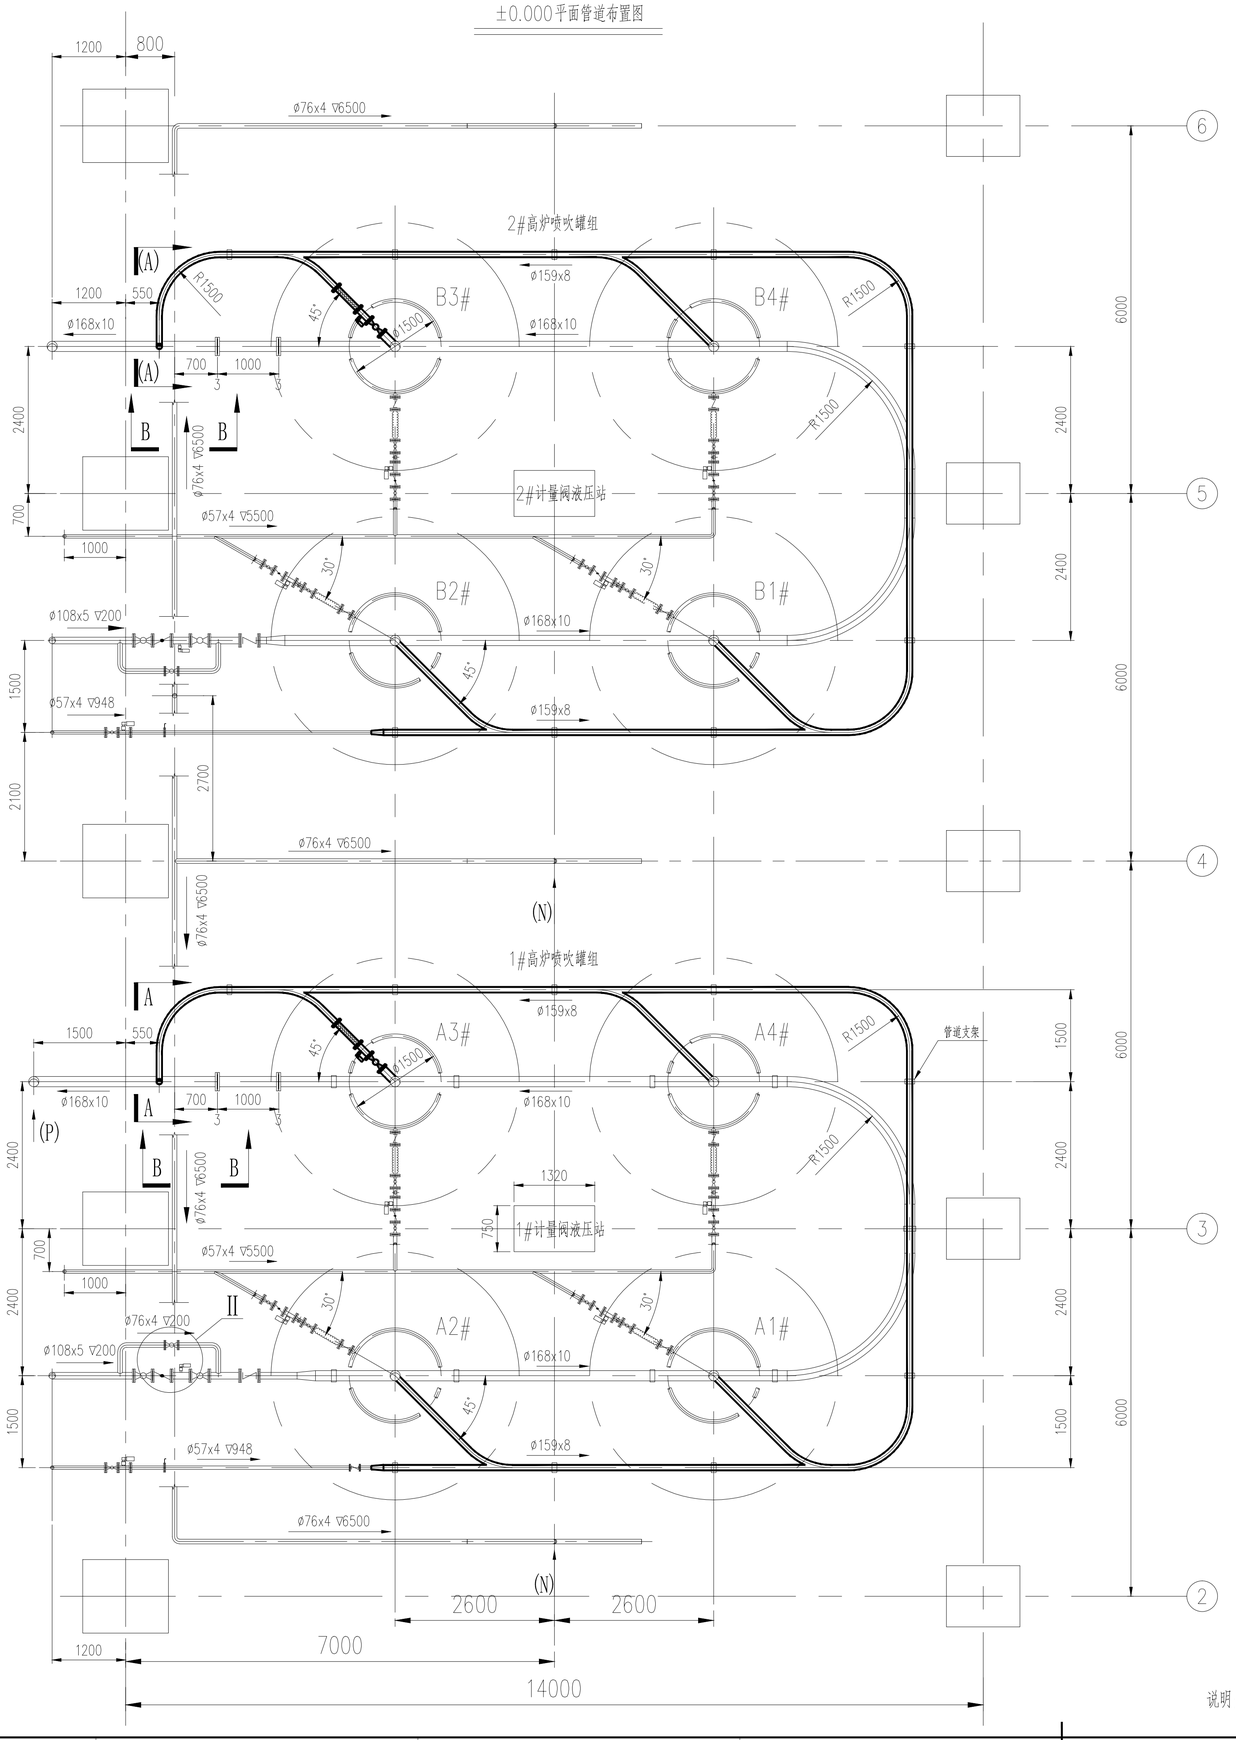


A-A

1:20

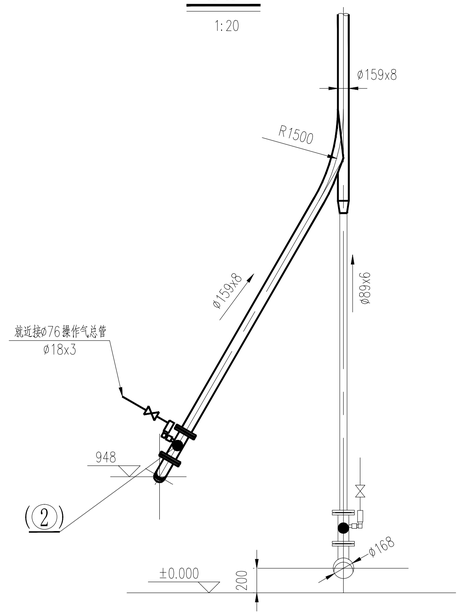


B-B

1:20

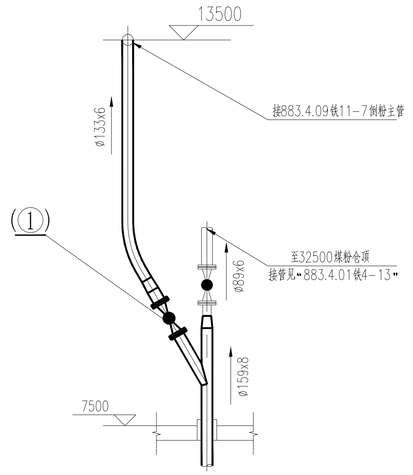

罐锥管道及阀门安装图

1:30

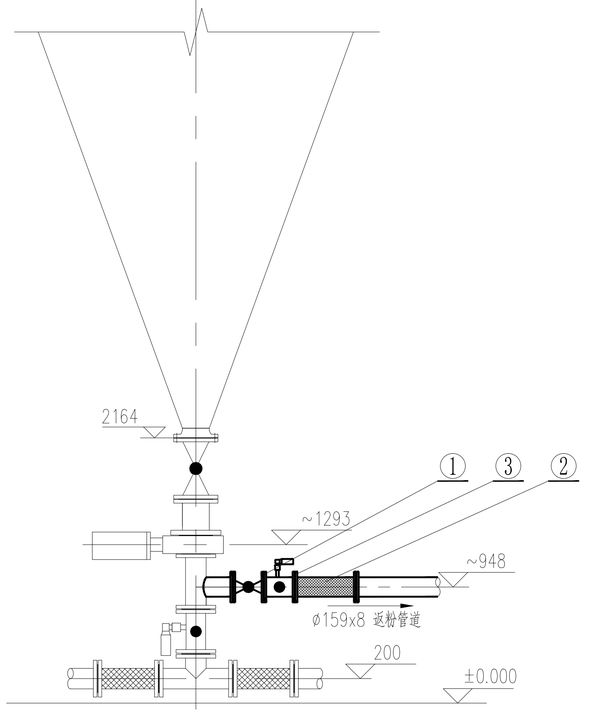

说明：及到阀门、耐磨软管及管道，施工内容为洋红色粗线条。

1、2号高炉喷煤主厂房倒粉管道施工图	审定 Verified		883.4.09铁11-8
	审核 Reviewed		共 页 Sheet / 第 页 OF
	校核 Checked		版次 Rev. 0 / 比例 Scale 1:50
中冶华天南京工程技术有限公司 Huatian Nanjing Engineering & Technology Corporation, MCC	设计 Designed		设计阶段 Stage 施工图
	制图 Drawn		专业 Dept. / 2024年12月 Date:

本图的权益，属中冶华天南京工程技术有限公司所有，所含的专利、专有技术和信息，应予保留。事先未经本公司许可，不得复制、提供或披露给任何第三方。
Copyright of this sheet is the property of Huatian Nanjing Engineering and Technology Corporation, MCC. All the rights involving patent,exclusive technology or know-how and information contained therein reserved. Unauthorized use,copy,duplication of this document, transfer and/or disclosure to any third party are not allowed without prior written permission by HTE.

图幅 A1 | Joint check up | 签名 Signature | (日期) Date