

操场看台一层平面图

会签

Joint Check up

总图		暖通
规划		电气
建筑		园林
结构		种植
给排水		

备注

Notes

* 本图版权归属,属设计单位所有,未经许可,不得用于本工程以外范围。
* 本图版权归属,属设计单位所有,未经许可,不得用于本工程以外范围。

平面示意

Plane Diagram

单位出图章

Company Seal



项目负责人

任慧

任慧

专业负责人

杨金龙

杨金龙

审定

林敏

林敏

审核

杨金龙

杨金龙

校核

郑耿一

郑耿一

设计

肖恩德

肖恩德

建设单位


工程名称

711时光小镇文娛赛事场地提质项目

子项名称

篮球场看台

图纸名称

操场看台一层照明平面图

工程号

GS2025-041

图号

电施-04

专业

电气

阶段

施工图

比例


1:100

日期

2025.03

版次

备注

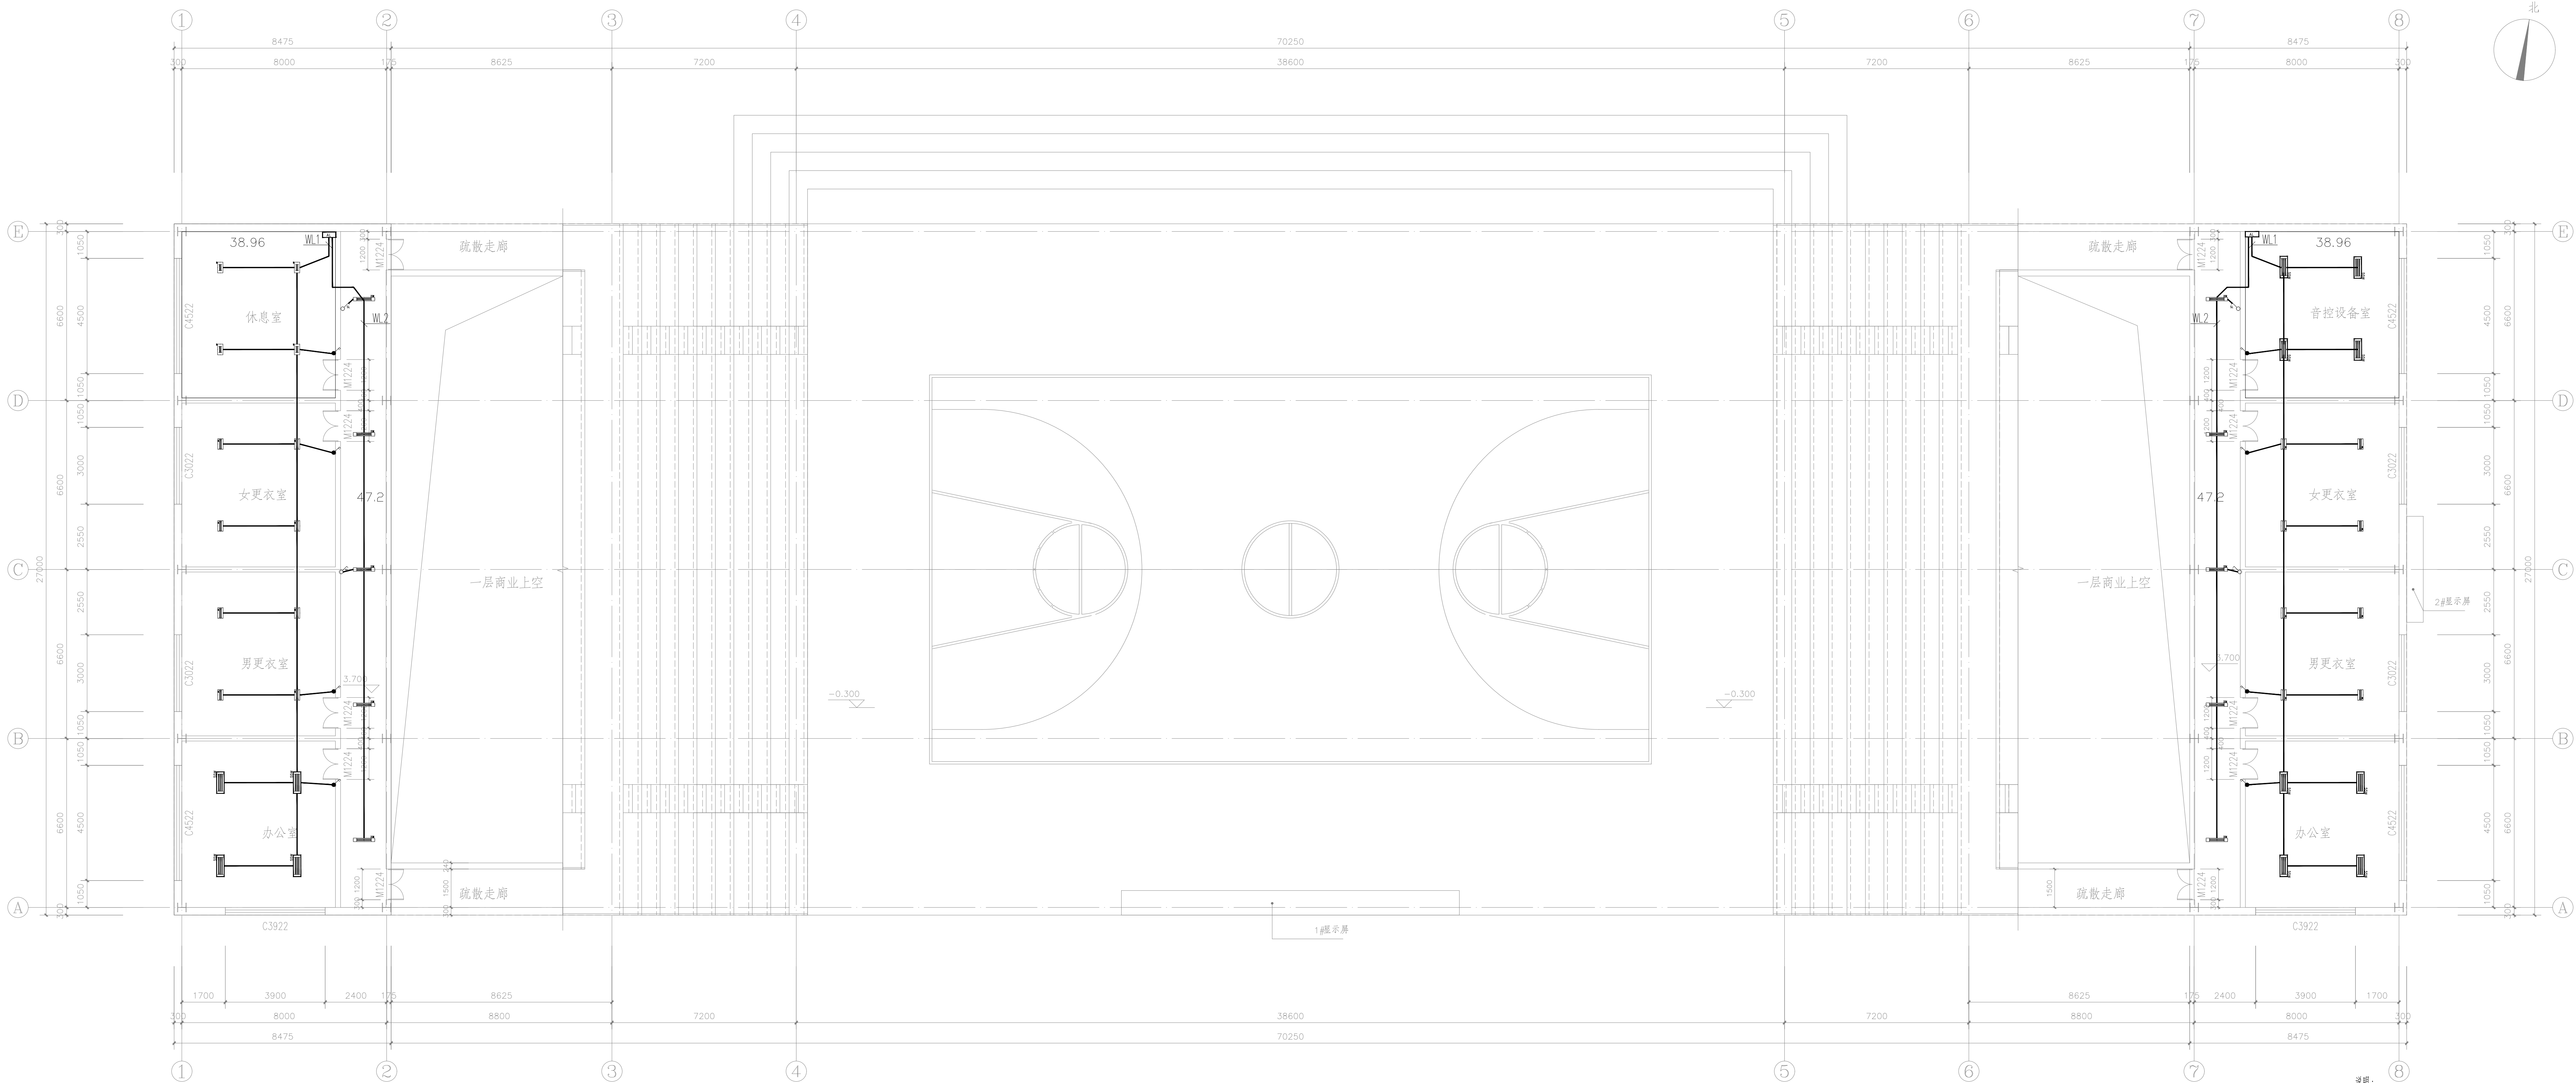

操场看台二层平面图

- 说明:
- 1、在本区域设置配电箱, 照明灯具的控制主要采用照明开关或控制, 照明开关安装高度为底边距地面1.3米安装。
 - 2、照明配电系统采用TN-C-S系统, 采用阻燃BVV线穿金属管, 有吊顶的地方嵌入吊顶安装。
 - 3、图中所标灯具的高度为相对于楼层地面的高度。
 - 4、灯具标注说明:
 - 5、电缆穿管敷设时, 管子的内径不得小于电缆外径的1.5倍。
 - 6、安装灯具时, 可根据现场实际情况对灯具的位置进行调整。
 - 7、一个回路的二线线管穿在同一根保护管内, 每根管内穿线数量不能超过2根。
 - 8、配电箱、穿线管等需做开孔, 并安装做于离基处。
 - 9、穿线管穿墙处需用防火材料封堵。

会签

Joint Check up

总图		暖通
规划		电气
建筑		园林
结构		种植
给排水		

备注

Notes

* 本图纸的版权, 属设计有限公司所有。
严禁用于本工程以外范围。
* 本图纸所有设备均为可施工。

平面示意

Plane Diagram

单位出图章

Company Seal

国昇设计有限责任公司

Guosheng Design Co., Ltd.

项目负责人	任慧	任慧
专业负责人	杨金龙	杨金龙
审定	林敏	林敏
审核	杨金龙	杨金龙
校核	邹欣一	邹欣一
设计	肖恩德	肖恩德

建设单位

郴州市苏仙区文旅局

工程名称

711时光小镇文旅赛事场地提质项目

工程名称

篮球场看台

图纸名称

操场看台二层照明平面图

工程号

GS2025-041

图号

电气-05

专业

电气

阶段

施工图

比例

1:100


日期

2025.03


版次


1/1


备注

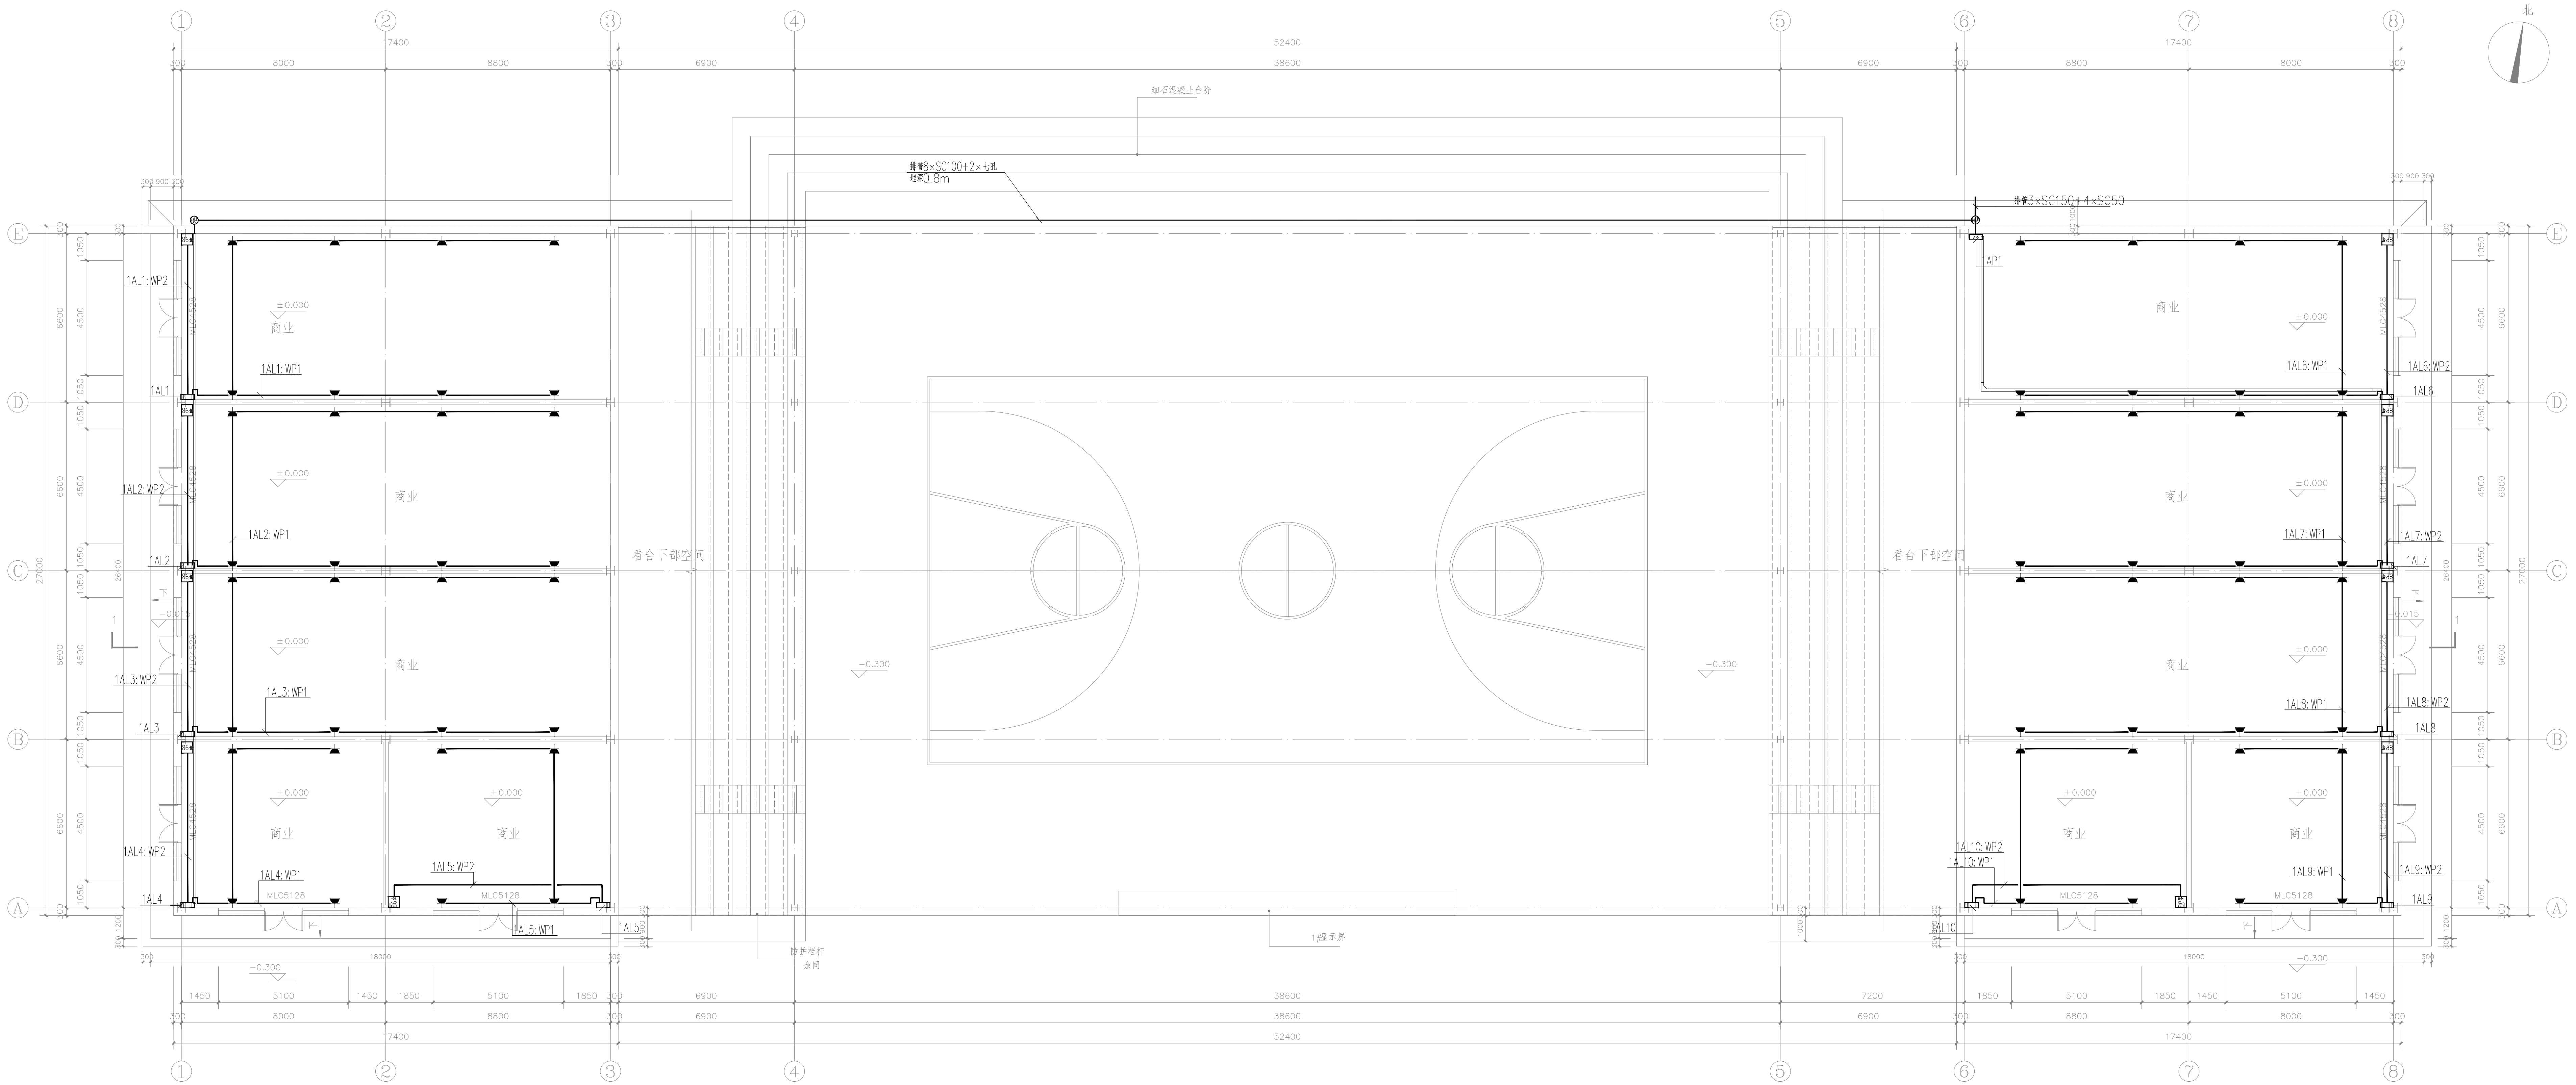

操场看台一层平面图

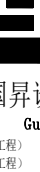会 签 Joint Check up		
总图		暖通
规划		电气
建筑		园林
结构		种植
给排水		
备 注 Notes		
* 本图纸的版权、著作权设计有限责任公司所有。 严禁用于本工程以外范围。		
* 本图纸质量安全方可用于施工。		
平面示意 Plane Diagram		
单位出图章 Company Seal		
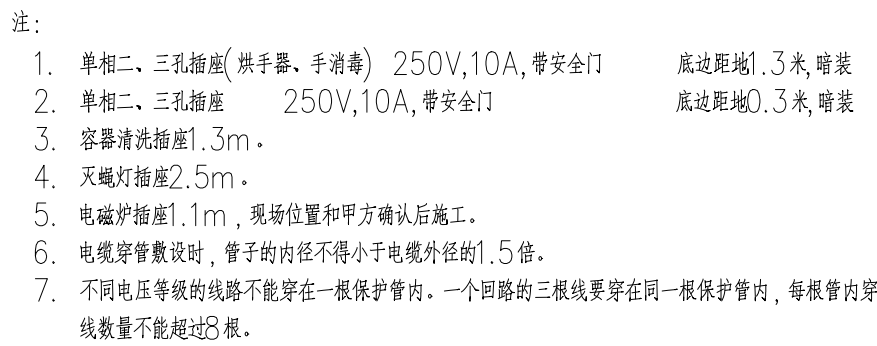
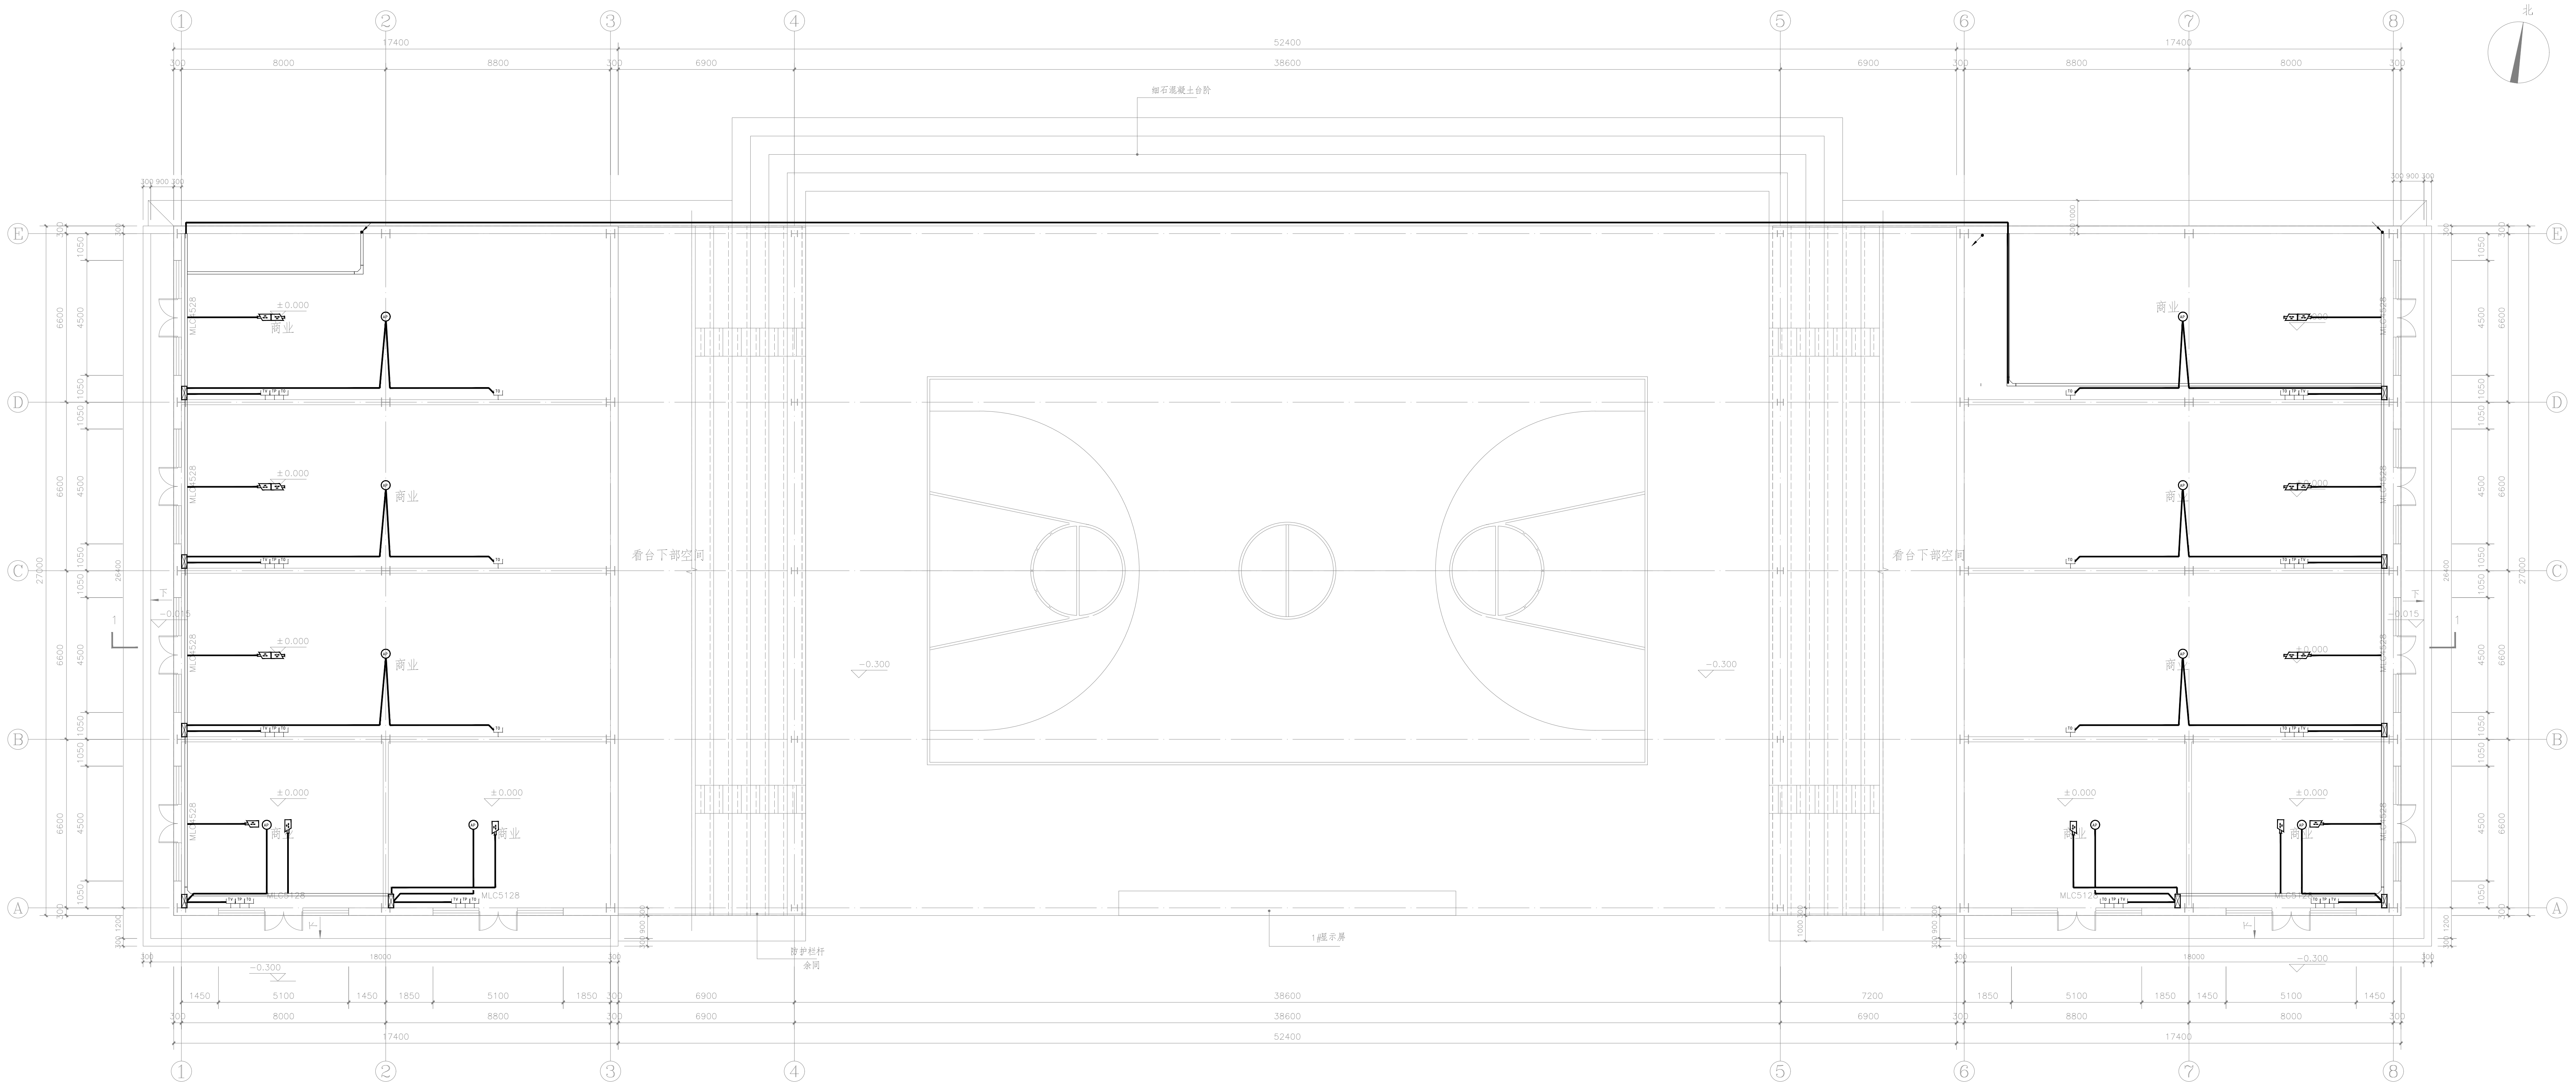

操场看台一层平面图

8		监控机箱		个	1	
7		彩色摄像机		个	18	
6		户内弱电箱		个	10	
5		电视插座		个	10	
4		电话插座		个	10	
3		无线路由		个	10	
2		信息插座		个	16	
1		弱电箱		个	1	
序号	图例	名称	规格	单位	数量	备注

— 1 — 3~4+UTP6 —SC32
— 2 — 2+UTP6 —SC25
— 3 — 1+UTP6 —SC20

■ 会签 Joint Check up

总图		暖通
规划		电气
建筑		园林
结构		种植
给排水		

■ 备注 Notes

* 本图纸的版权、著作权设计有限责任公司所有。
严禁用于本工程以外范围。
* 本图纸质量检查方可用于施工。

■ 平面示意 Plane Diagram

■ 单位出图章 Company Seal


项目负责人: 任慧
专业负责人: 杨家龙
审定: 林敏
审核: 杨家龙
校核: 邹耿一
设计: 肖恩德

任慧
杨家龙
林敏
杨家龙
邹耿一
肖恩德

■ 建设单位

郴州市苏仙区文旅局

■ 工程名称

711时光小镇文旅赛事场地提质项目

■ 子项名称

篮球场看台

■ 图纸名称

操场看台一层弱电平面图

工程号
Proj. No.

GS2025-041

图号
Dwg. No.

电施-10

专业
Dept.

电气

阶段
Stage

施工图

比例
Scale


1:100

日期
Date

2025.03

版次
Ver.

备注
Remark

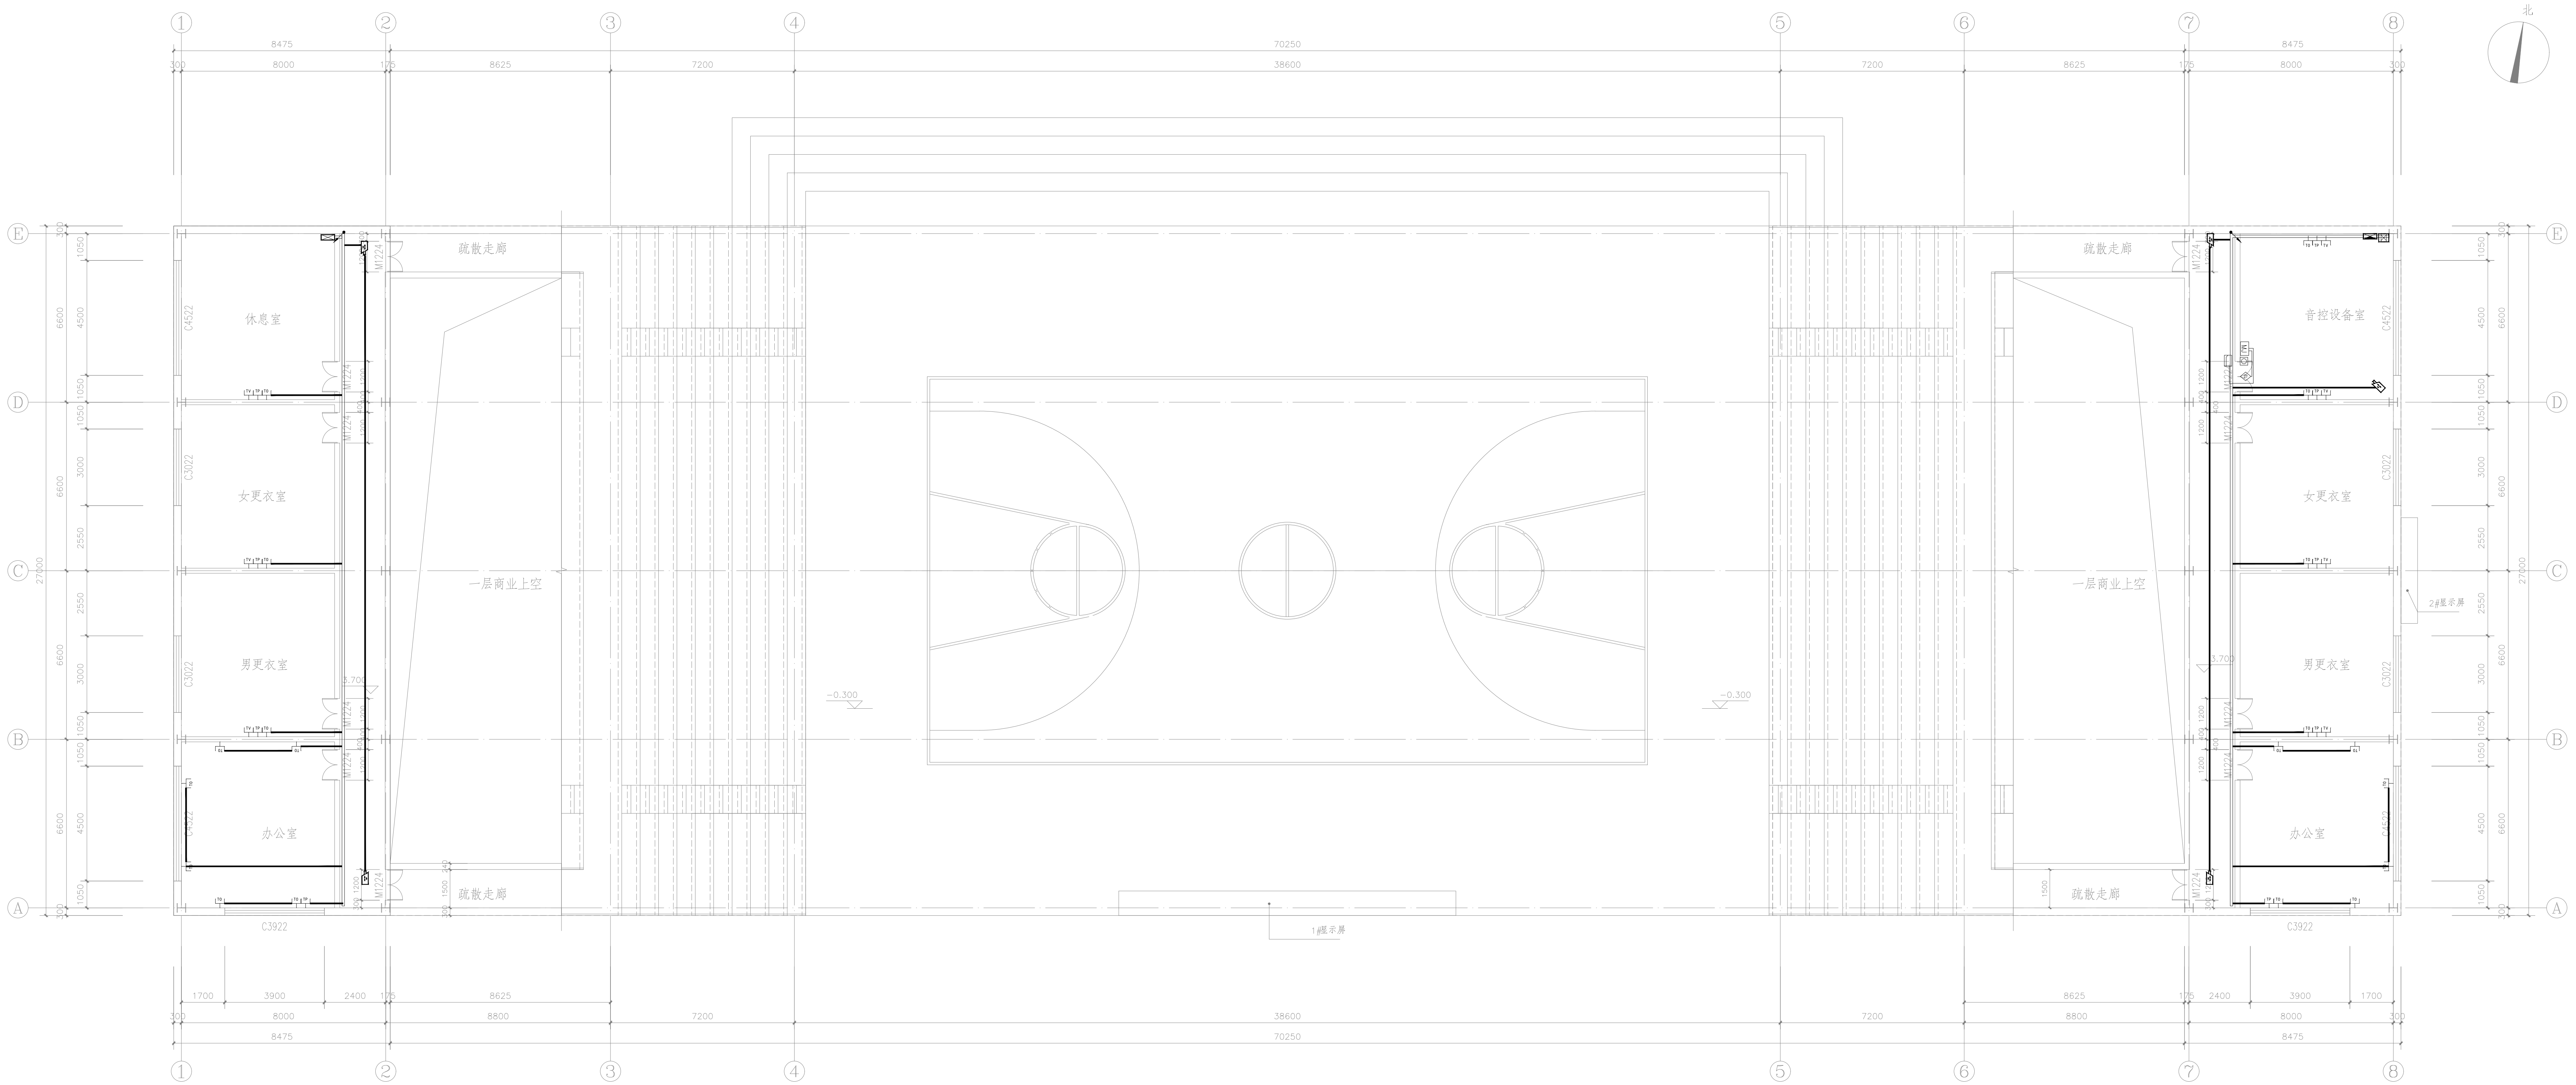

操场看台二层平面图

8		彩色摄像机		个	5	
7		信息插座		个	7	
6		电话插座		个	9	
5		电视插座		个	7	
4		弱电监控箱		个	1	
3		信息插座		个	12	
2		户内弱电箱		个	1	
1		弱电机柜		个	1	
序号	图例	名称	规格	单位	数量	备注

- 广10 — 3~4UTP6 -SC32
— 20 — 24UTP6 -SC25
— 10 — 14UTP6 -SC20

说明
1、设备安装：设备距墙面(底)30mm。
2、线缆敷设：网络及电话线缆全部沿墙后穿管敷设，穿管管径不小于30mm。
3、电话线+网络线穿一根SC25管敷设。

会 签
Joint Check up

总图		暖通
规划		电气
建筑		园林
结构		种植
给排水		

备 注
Notes

* 本图纸的版权、著作权设计有限责任公司所有。
* 严禁用于本工程以外范围。
* 本图纸质量与安全方可用于施工。

平面示意
Plane Diagram

单位出图章
Company Seal

国昇设计有限责任公司
Guosheng Design Co., Ltd.

项目负责人
Chief

任慧

专业负责人
Chief

杨家龙

审 定
Approved

林敏

审核
Examined

杨家龙

校对
Checked

邹耿一

设计
Designed

肖恩德

项目负责
Task Dept.

任慧

专业负责
Chief

杨家龙

审 定
Approved

林敏

审核
Examined

杨家龙

校对
Checked

邹耿一

设计
Designed

肖恩德

建设单位
Building Unit

柳州市苏仙区文旅局

工程名称
Project Name

711时光小镇文娛赛事场地提质项目

子项名称
Sub-item Name

篮球场看台

图纸名称
Drawing Name

操场看台二层弱电平面图

工程号
Proj. No.

GS2025-041

图 号
Dwg. No.

电施-11

专业
Dept.

电 气

阶 段
Stage

施工图

比 例
Scale


1:100

日 期
Date

2025.03

版 次
Ver.

备 注
Remark

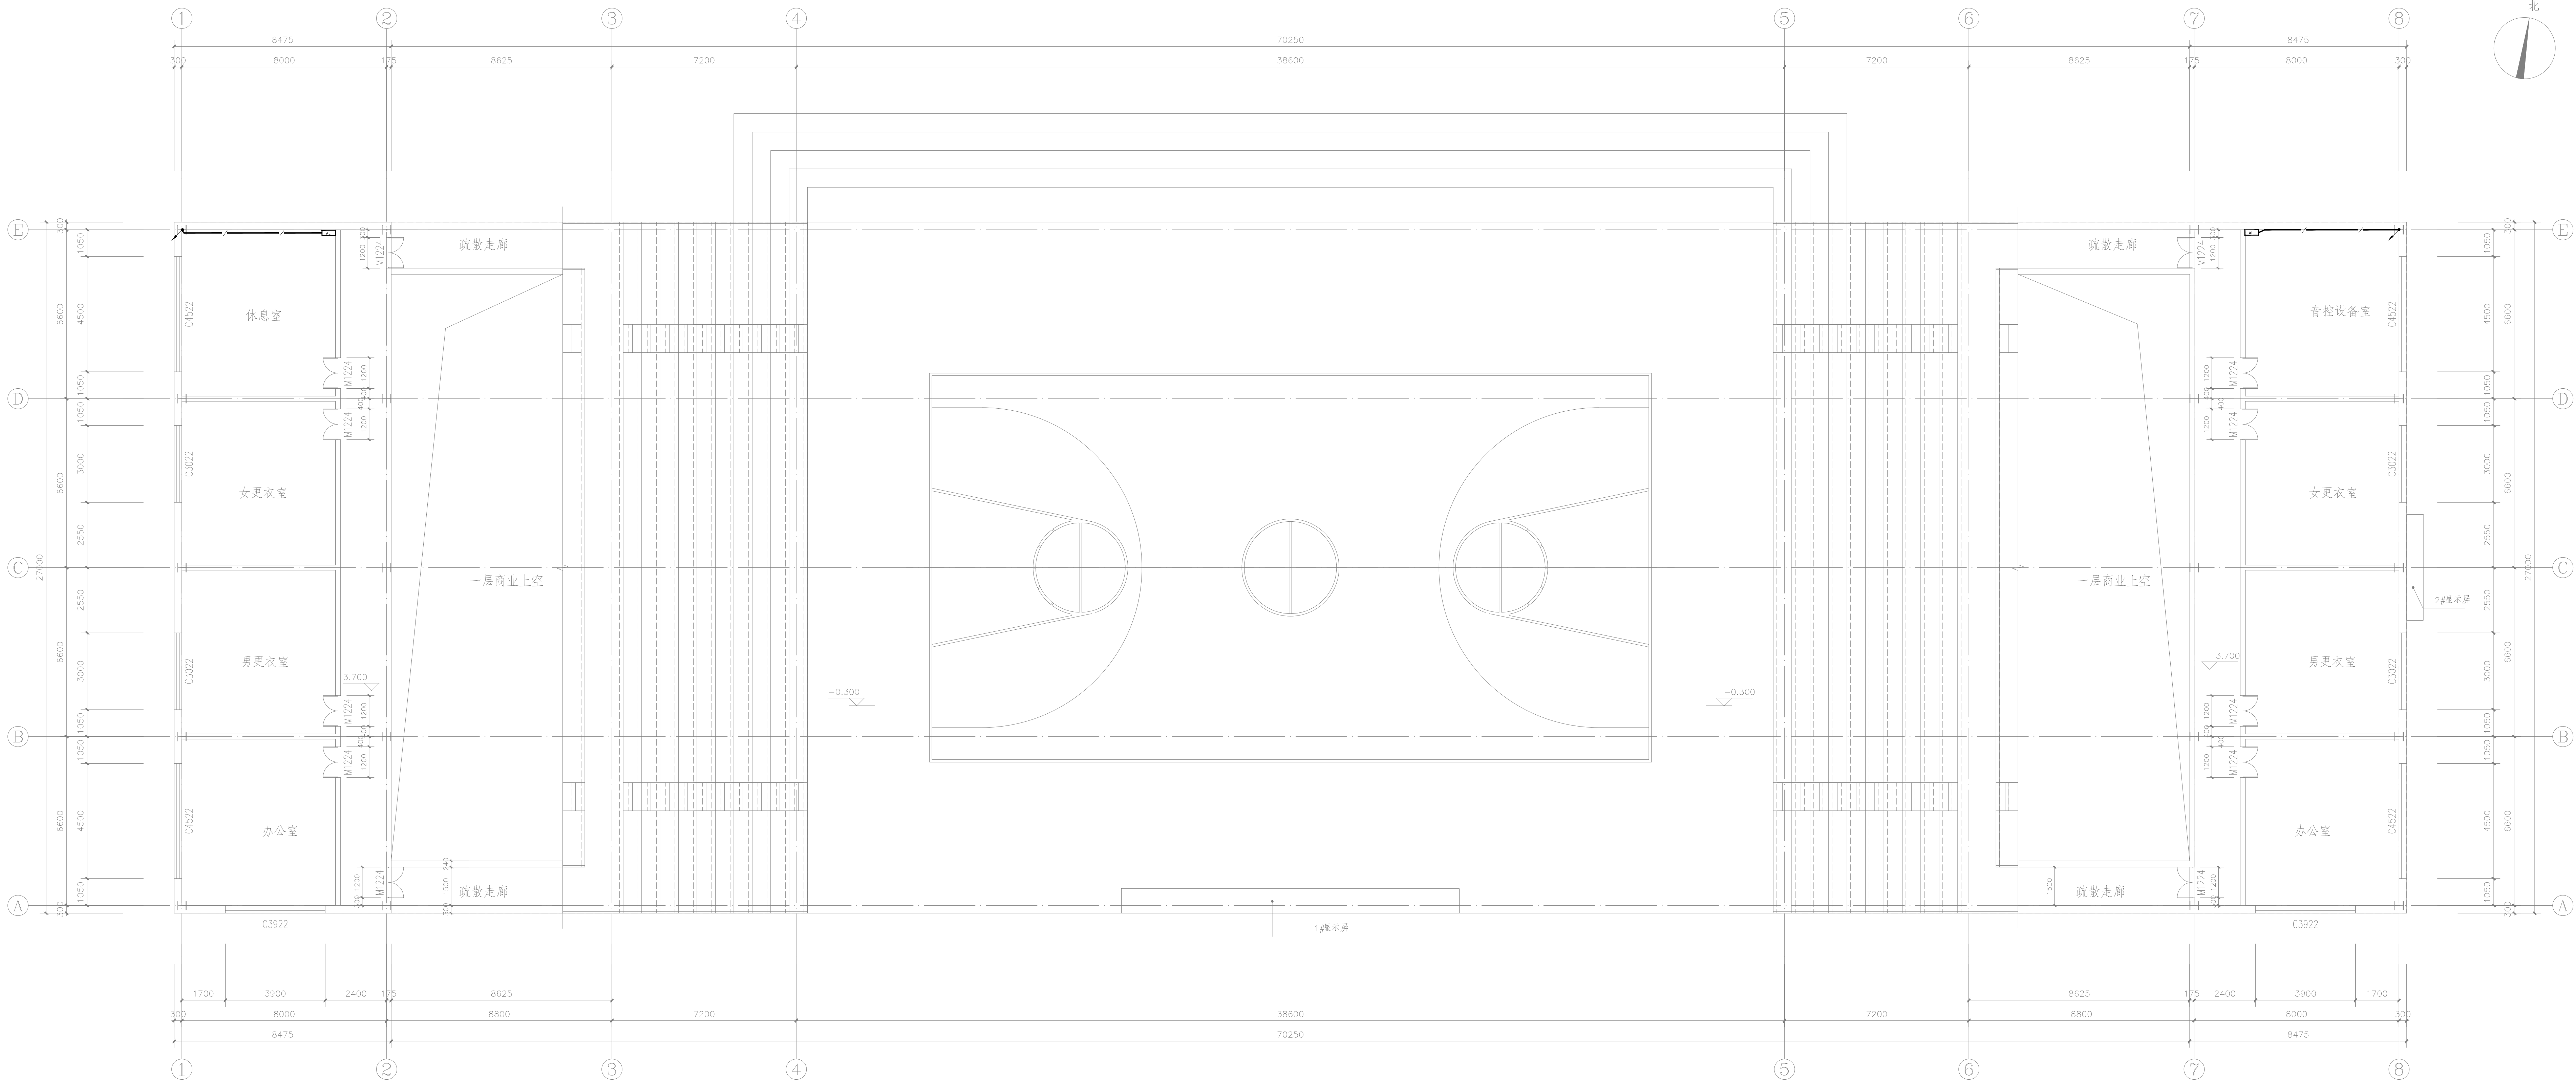

操场看台二层平面图

会签

Joint Check up

总图		暖通	
规划		电气	
建筑		园林	
结构		种植	
给排水			

备注

Notes

* 本图纸的版权,属陈野设计有限责任公司所有。
严禁用于本工程以外范围。
* 本图纸手边务全方可用于施工。

平面示意

Plane Diagram

单位出图章

Company Seal

国野设计有限责任公司

Guo Ye Design Co., Ltd.

项目负责人

任慧

任慧

专业负责人

杨家龙

杨家龙

审定

林敏

林敏

审核

杨家龙

杨家龙

校对

邹耿一

邹耿一

设计

肖恩德

肖恩德

建设单位

郴州市苏仙区文旅局

工程名称

711时光小镇文旅赛事场地提质项目

子项名称

篮球场看台

图纸名称

操场看台二层接地平面图

工程号

GS2025-041

图号

电施-13

专业

电气

阶段

施工图

比例

1:100

日期

2025.03

版次

备注

