
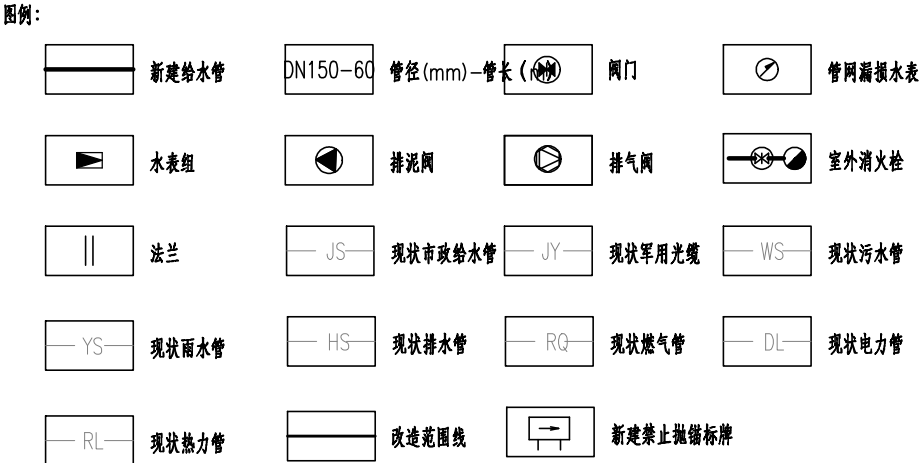
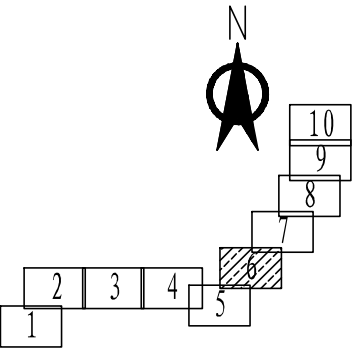


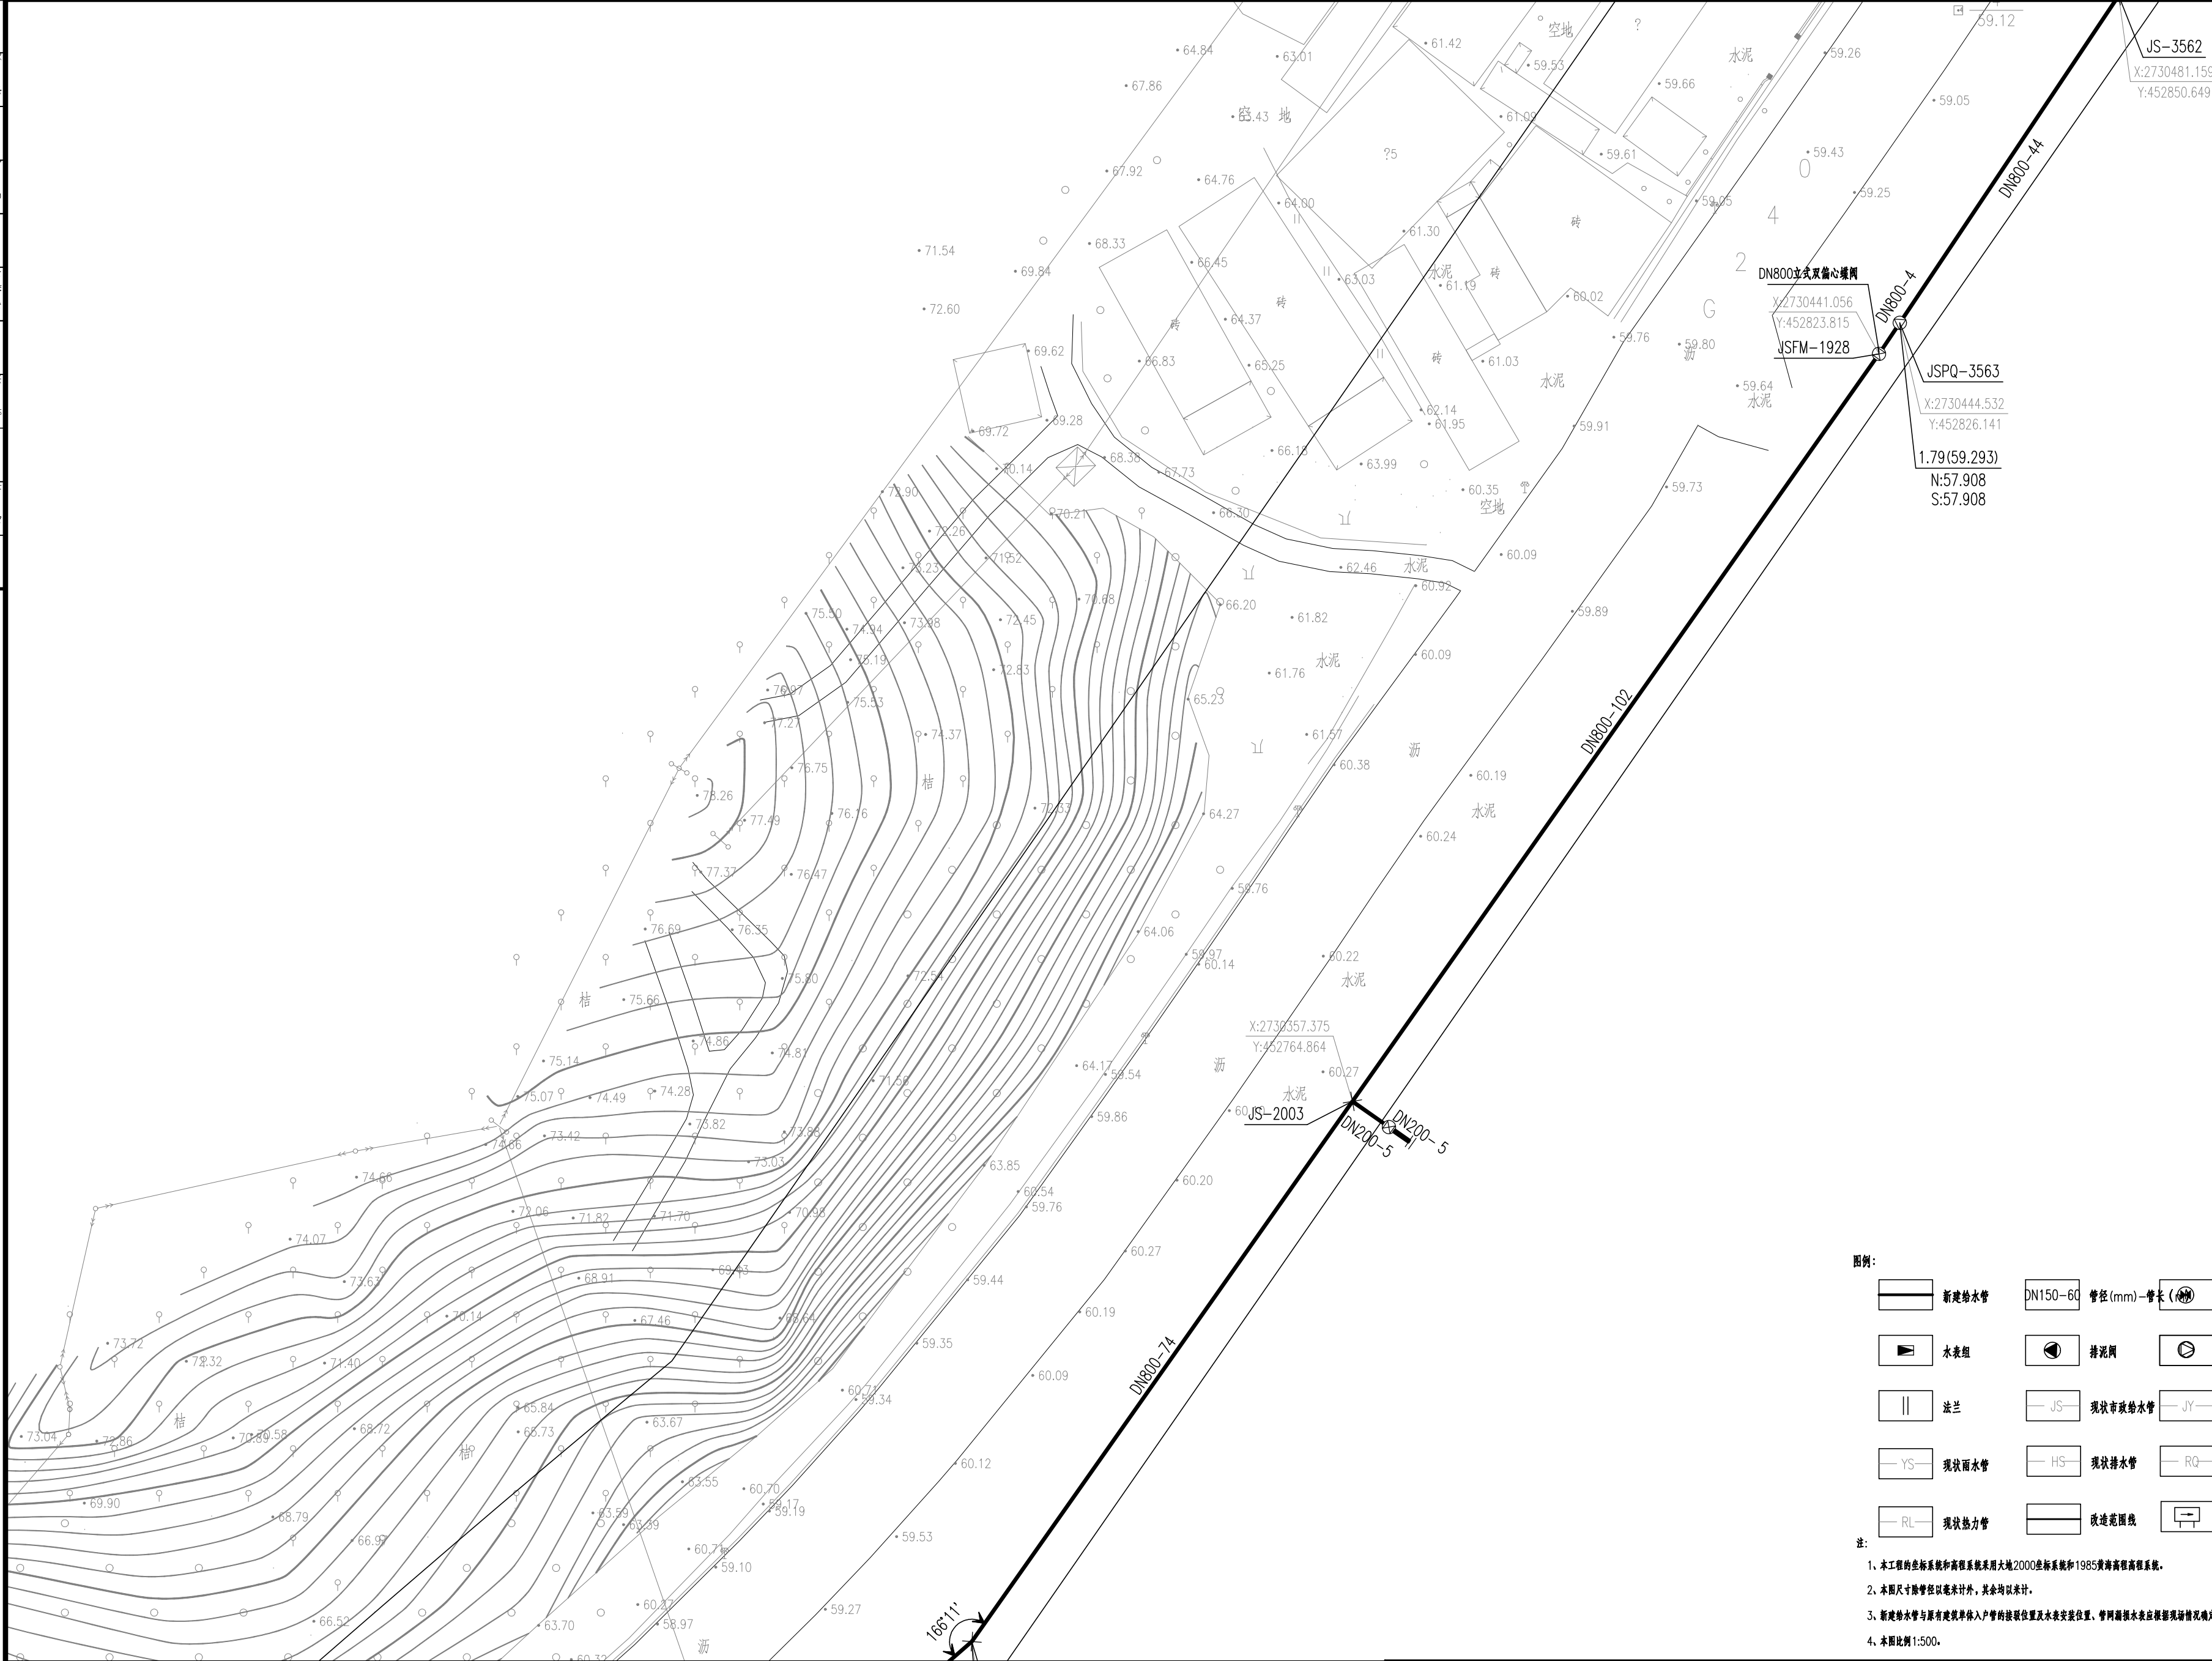

- 注:
1. 本工程的坐标系统和高程系统采用大地2000坐标系统和1985黄海高程系统。
 2. 本图尺寸除管径以毫米计外,其余均以米计。
 3. 新建供水管与原有建筑单体内入户的接驳位置及水表安装位置、管网漏损水表应根据现场情况确定。
 4. 本图比例 1:500。

批准		设计	李昊	李昊	项目负责人	冯维力	冯维力	 华设设计集团股份有限公司 China Design Group Co., Ltd.	分项名称	管网工程	项目编号	20220501
审定		绘图	李昊	李昊	专业负责人	时磊	时磊		分项编号	01	版本号	A
审核	时磊								建设单位	韶关市曲江水务投资有限公司	比例	1:500
复核	黄达								项目名称	曲江城区供水旧管网改造与新城片区管网工程——穿越北江河标段	日期	2024.03
									图号	JS-06-06		