


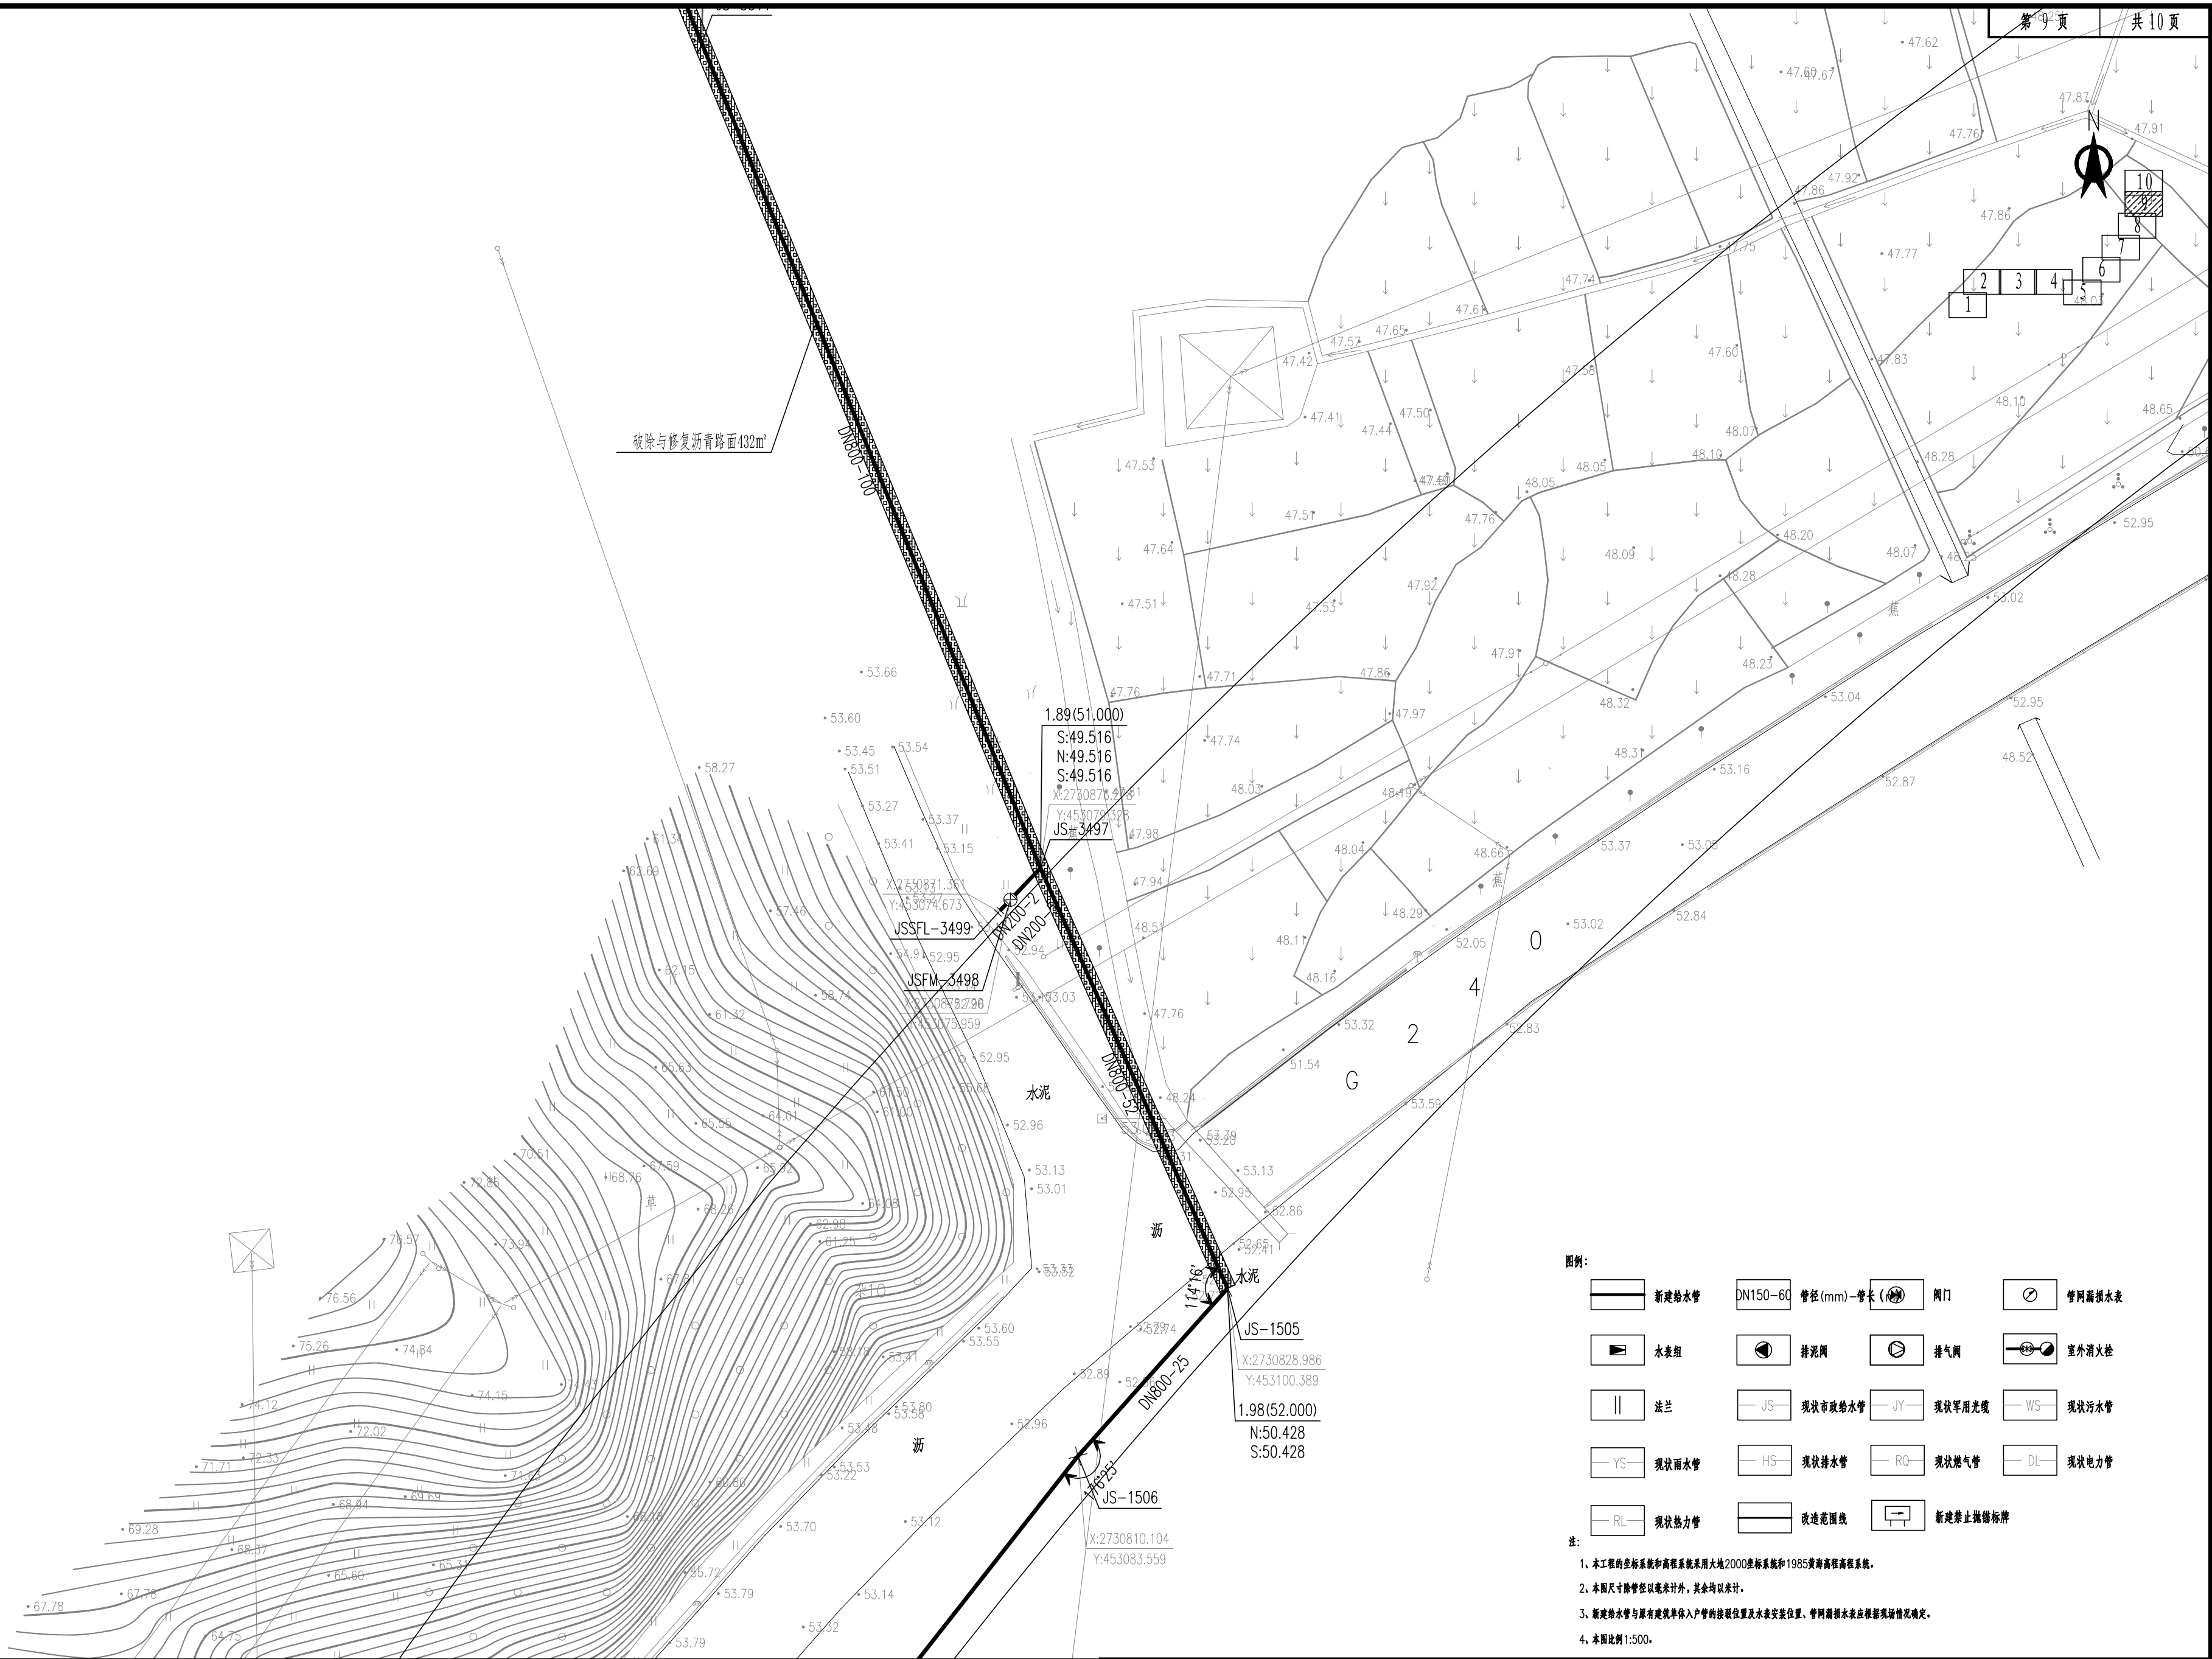

批准		设计	李昊	项目负责人	冯维力	冯维力	 华设设计集团股份有限公司 China Design Group Co., Ltd	分项目名称	管网工程	项目编号	20220501
审定		绘图	李昊	专业负责人	时磊	时磊		分项目编号	01	版本号	A
审核	时磊	复核	时磊	专业负责人	时磊	时磊		建设阶段	设计阶段	施工图设计	
复核	黄达	复核	黄达	专业负责人	时磊	时磊		日期	2024.03	图号	JS-06-09