


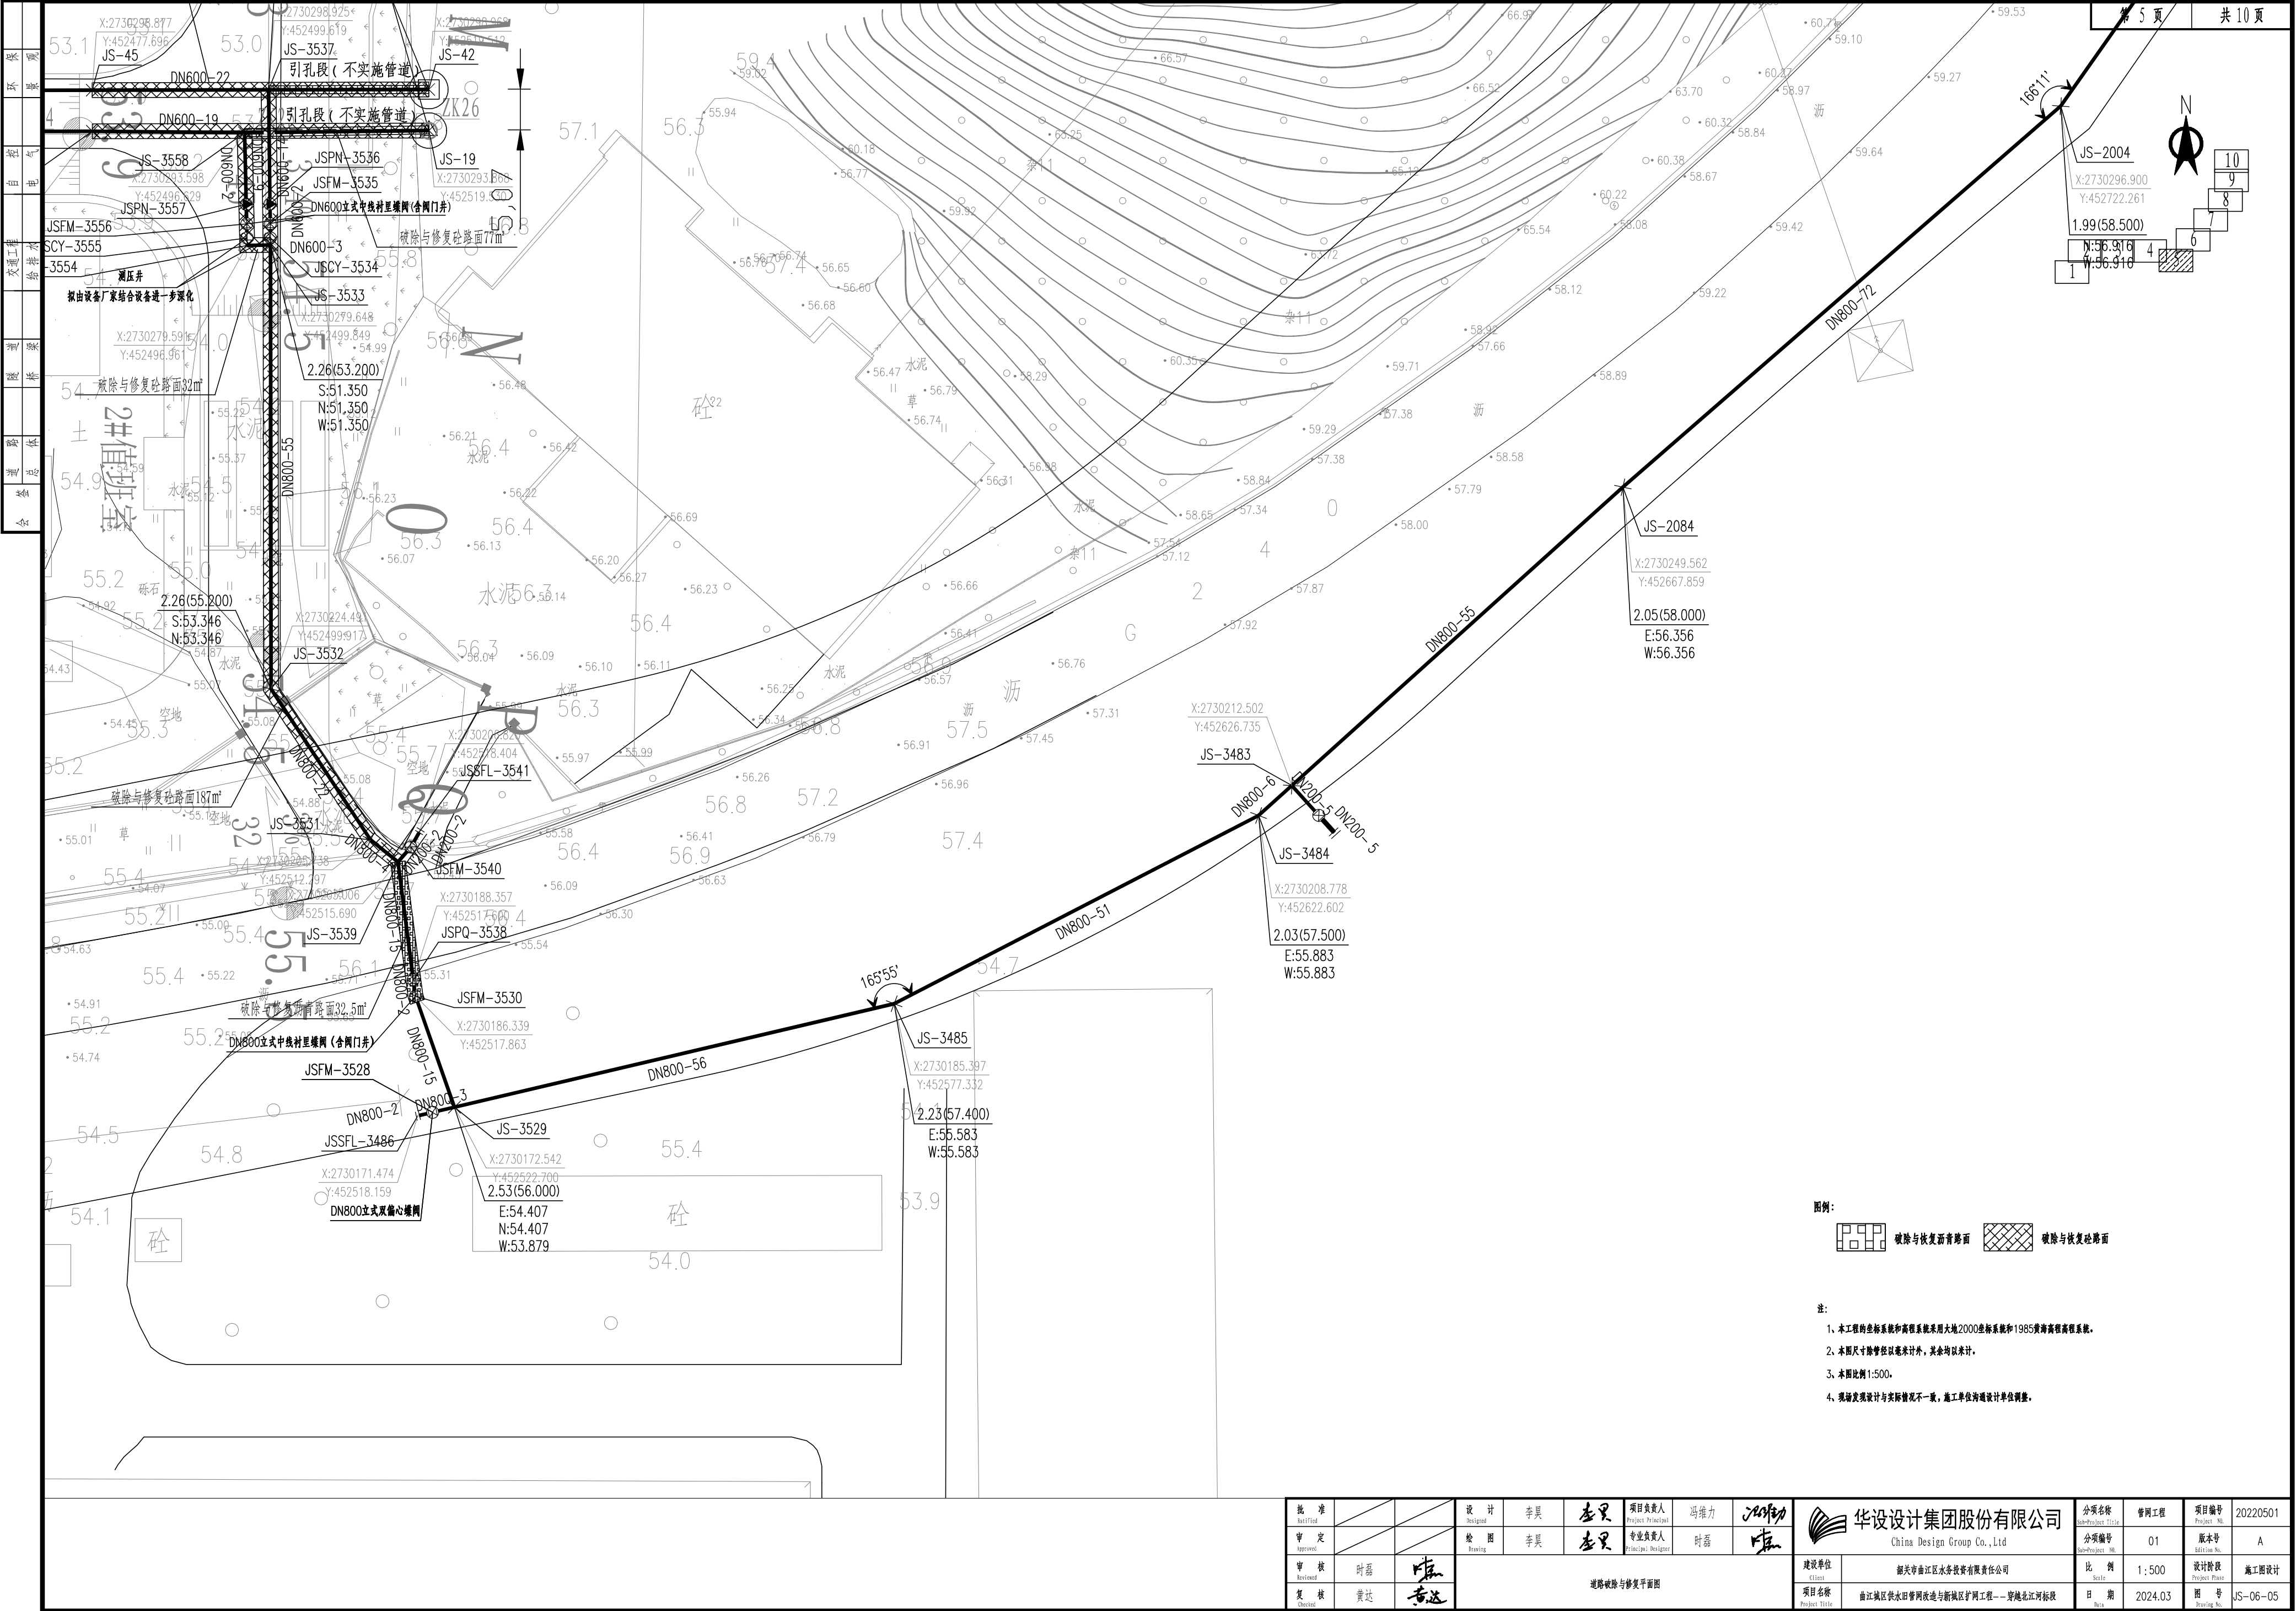

图例:

■ 破除与恢复沥青路面

■ 破除与恢复砼路面

注:

1、本工程的坐标系统和高程系统采用大地2000坐标系统和1985黄海高程系统。

2、本图尺寸除管径以毫米计外,其余均以米计。

3、本图比例 1:500。

4、现场发现设计与实际情况不一致,施工单位须按设计单位调整。

批准		设计	李昊	李昊	项目负责人	冯维力	冯维力	 华设设计集团股份有限公司 China Design Group Co., Ltd.	分项名称	管网工程	项目编号	20220501
审定		绘图	李昊	李昊	专业负责人	时磊	时磊		分项编号	01	版本号	A
审核	时磊	复核	时磊	时磊	专业负责人	时磊	时磊		建设单位	韶关市曲江水务投资有限公司	比例	1:500
复核	黄达	复核	黄达	黄达	专业负责人	时磊	时磊		项目名称	曲江城区供水旧管网改造与新城扩容工程——穿越北江标段	日期	2024.03
									图号	JS-06-05		