


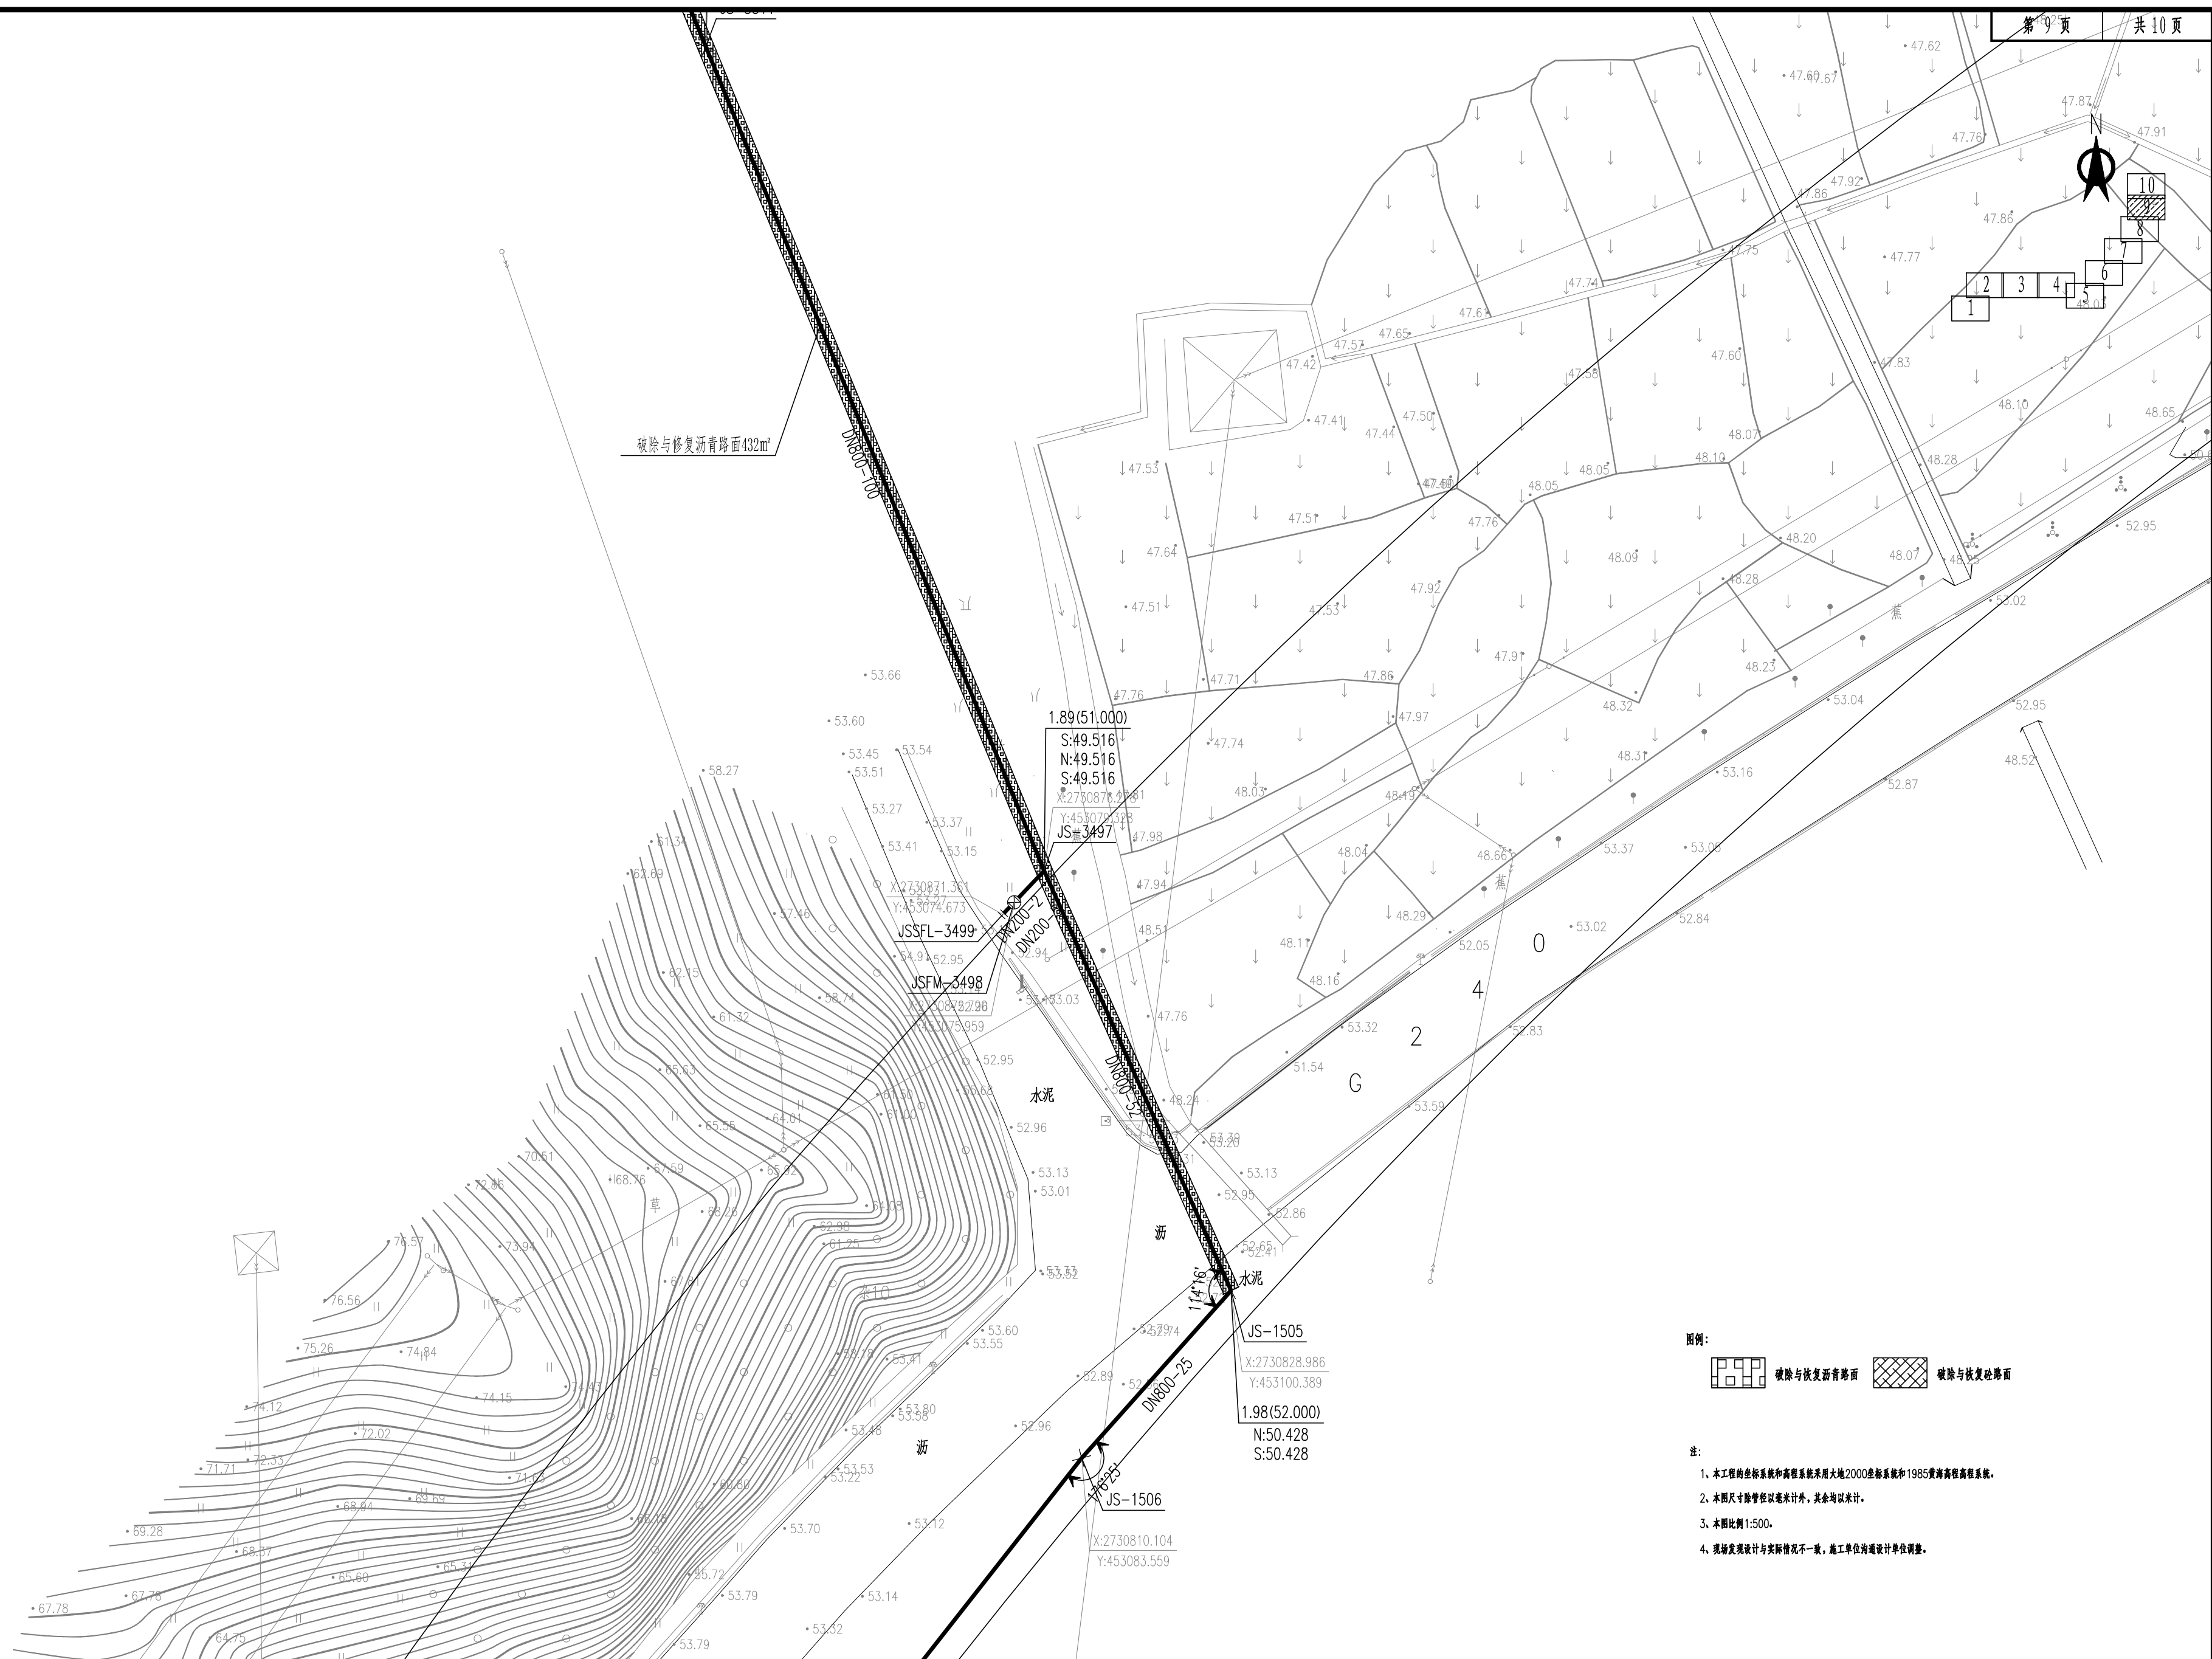

批准 Approval	设计 Design	李昊 Li Hao	项目负责人 Project Director	冯继力 Feng Jili	 华设设计集团股份有限公司 China Design Group Co., Ltd	分项名称 Item Name	管渠工程	项目编号 Project No.	20220501	
审批 Approved	绘图 Drawing	李昊 Li Hao	专业负责人 Specialist Supervisor	时磊 Shi Lei		分项编号 Item Number	01	版本号 Edition No.	A	
审核 Reviewed	时磊 Shi Lei	时磊 Shi Lei	道路破除与修复平面图			建设单位 Client	韶关市曲江水务投资有限责任公司		比例 Scale	1:500
复核 Checked	黄达 Huang Da	黄达 Huang Da				项目名称 Project Title	曲江城区供水旧管网改造与新城区扩网工程——莞路北江桥标段		日期 Date	2024.03