


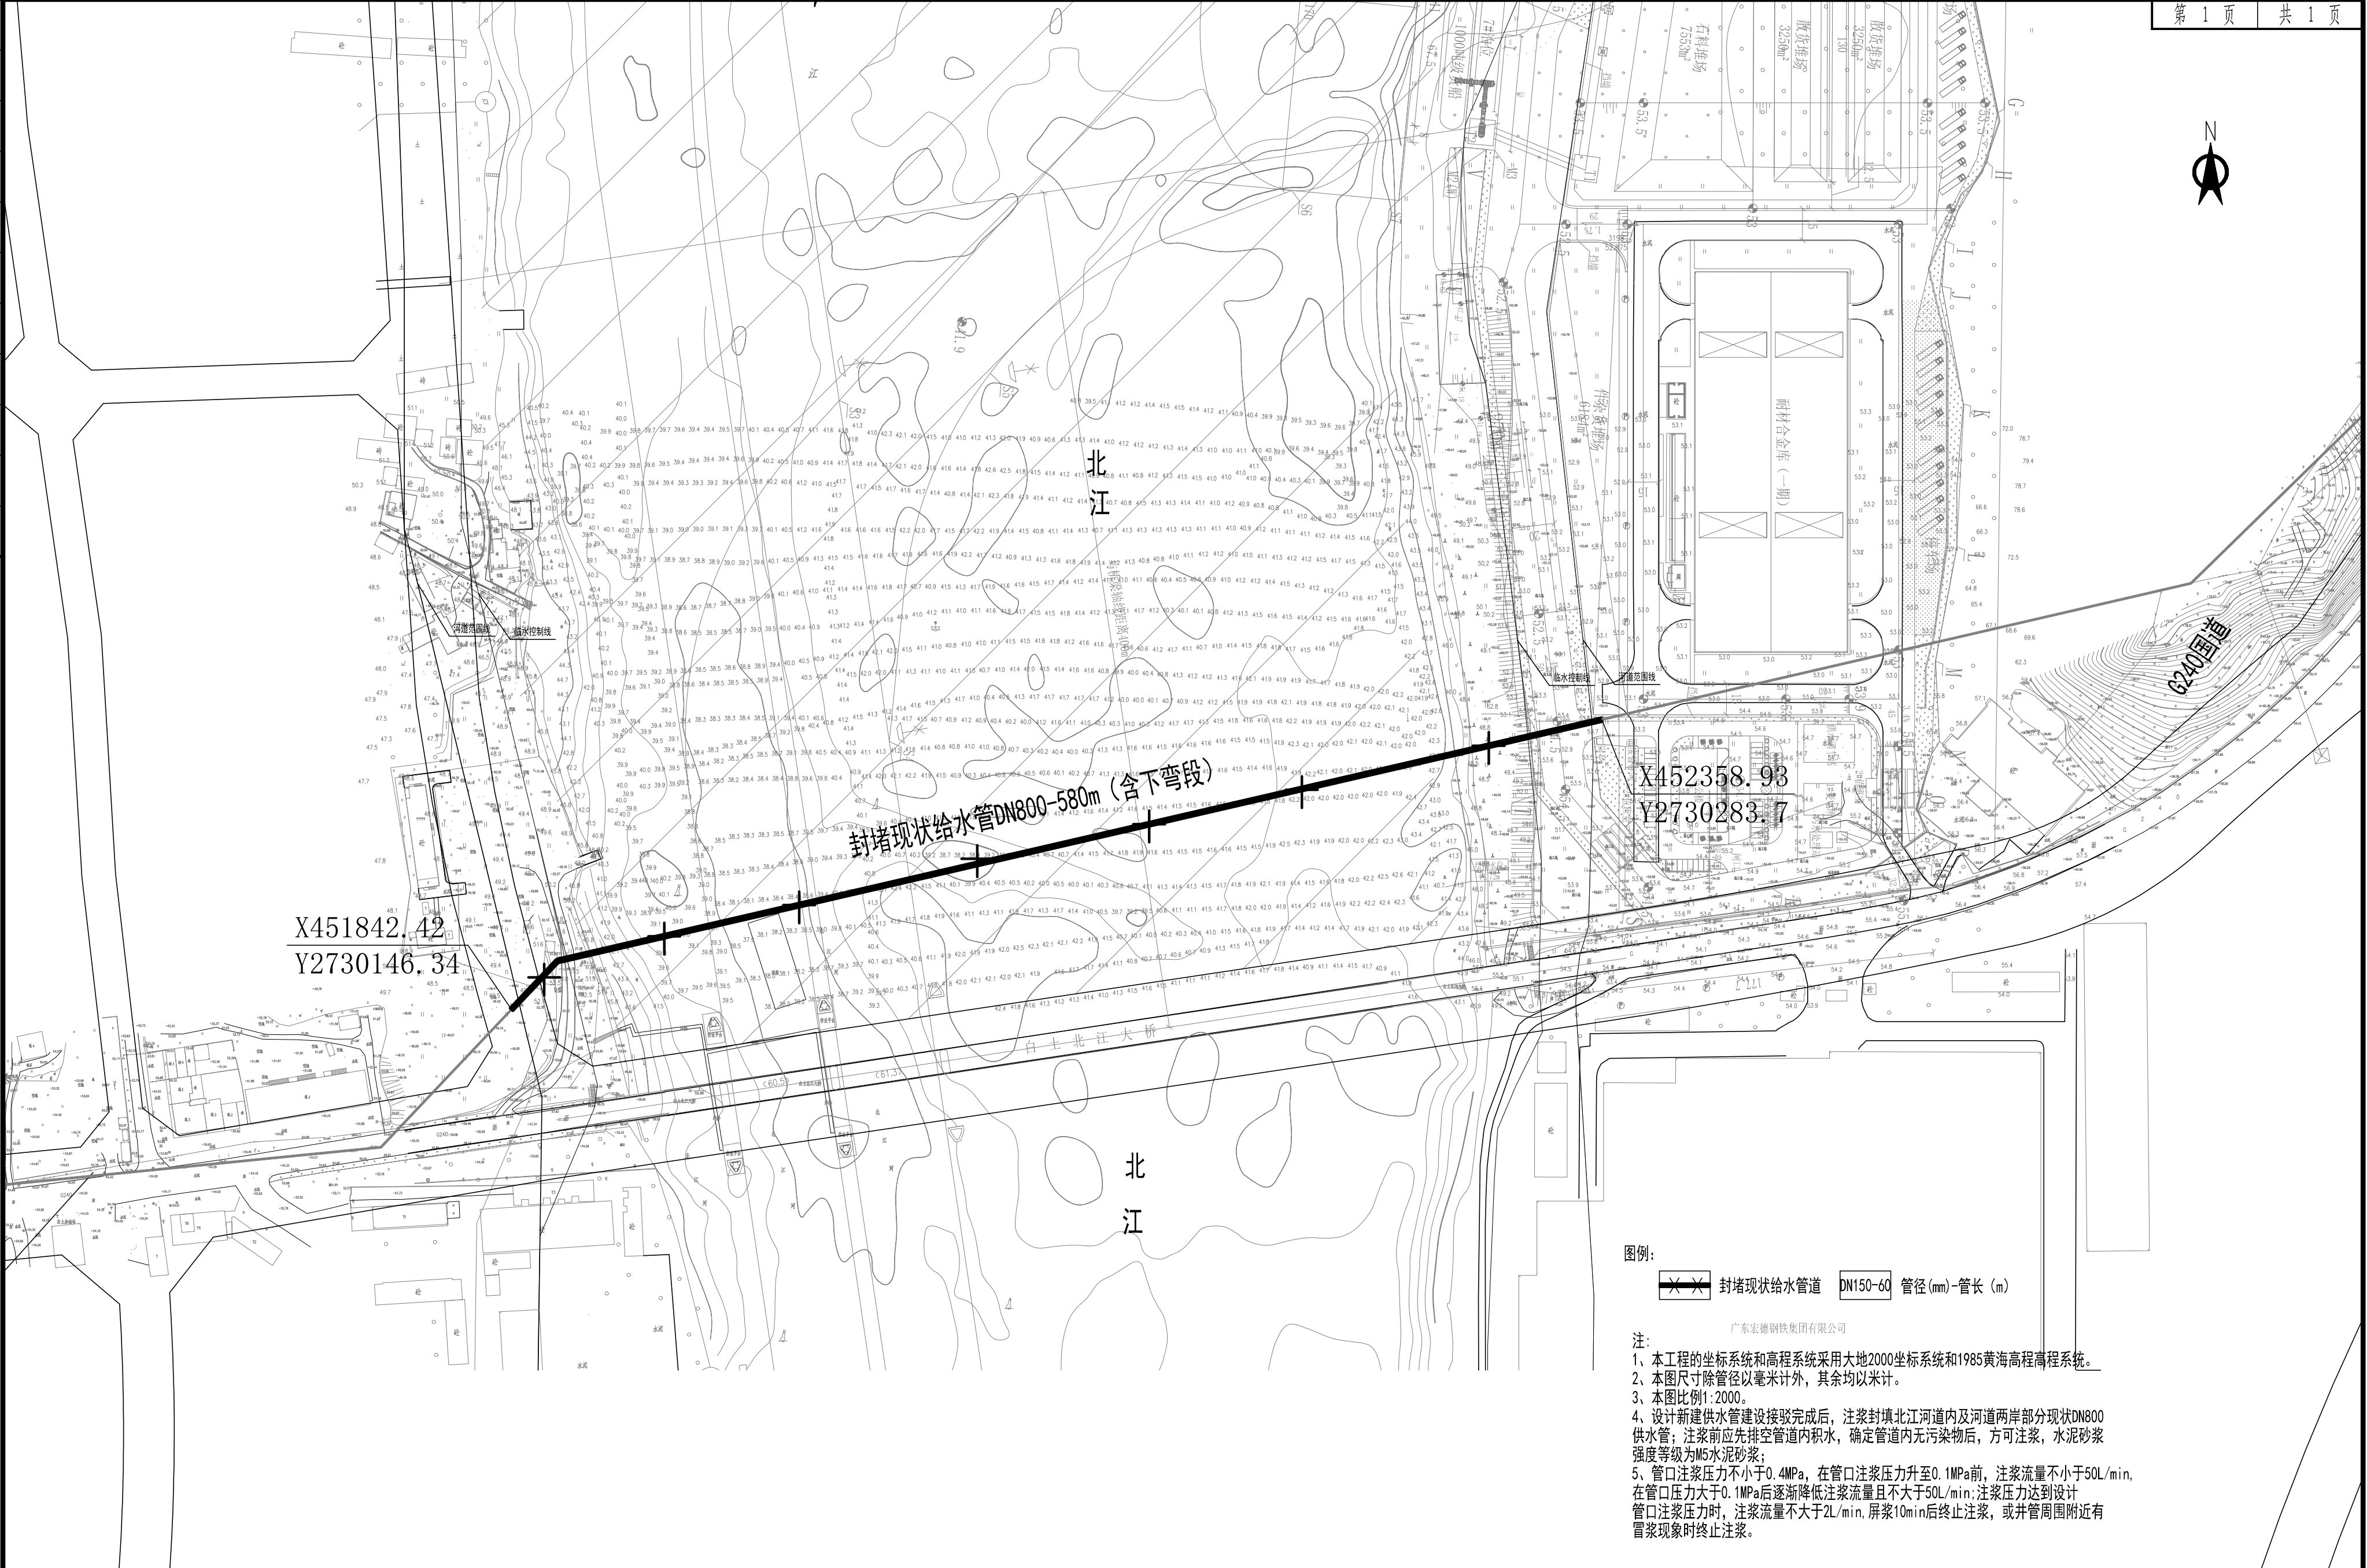

图例:
✕✕ 封堵现状给水管道 DN150-60 管径(mm)-管长(m)

广东宏德钢铁集团有限公司

- 注:
- 1、本工程的坐标系统和高程系统采用大地2000坐标系统和1985黄海高程高程系统。
 - 2、本图尺寸除管径以毫米计外，其余均以米计。
 - 3、本图比例1:2000。
 - 4、设计新建供水管建设接驳完成后，注浆封填北江河道内及河道两岸部分现状DN800供水管；注浆前应先排空管道内积水，确定管道内无污染物后，方可注浆，水泥砂浆强度等级为M5水泥砂浆；
 - 5、管口注浆压力不小于0.4MPa，在管口注浆压力升至0.1MPa前，注浆流量不小于50L/min，在管口压力大于0.1MPa后逐渐降低注浆流量且不大于50L/min；注浆压力达到设计管口注浆压力时，注浆流量不大于2L/min，屏浆10min后终止注浆，或井管周围附近有冒浆现象时终止注浆。

批准	设计	李昊	李昊	项目负责人	冯维力	冯维力	华设设计集团股份有限公司	分项目名称	管网工程	项目编号	20220501
审定	绘图	李昊	李昊	专业负责人	时磊	时磊	China Design Group Co., Ltd	分项目编号	01	版本号	A
审核	时磊	时磊	时磊	时磊	时磊	时磊	建设单位	比 例	1:2000	设计阶段	施工图设计
复核	黄达	黄达	黄达	黄达	黄达	黄达	项目名称	日 期	2024.03	图 号	JS-08
现状管道封堵平面图								客户名称	韶关市曲江水务投资有限公司		
								日 期	2024.03		