


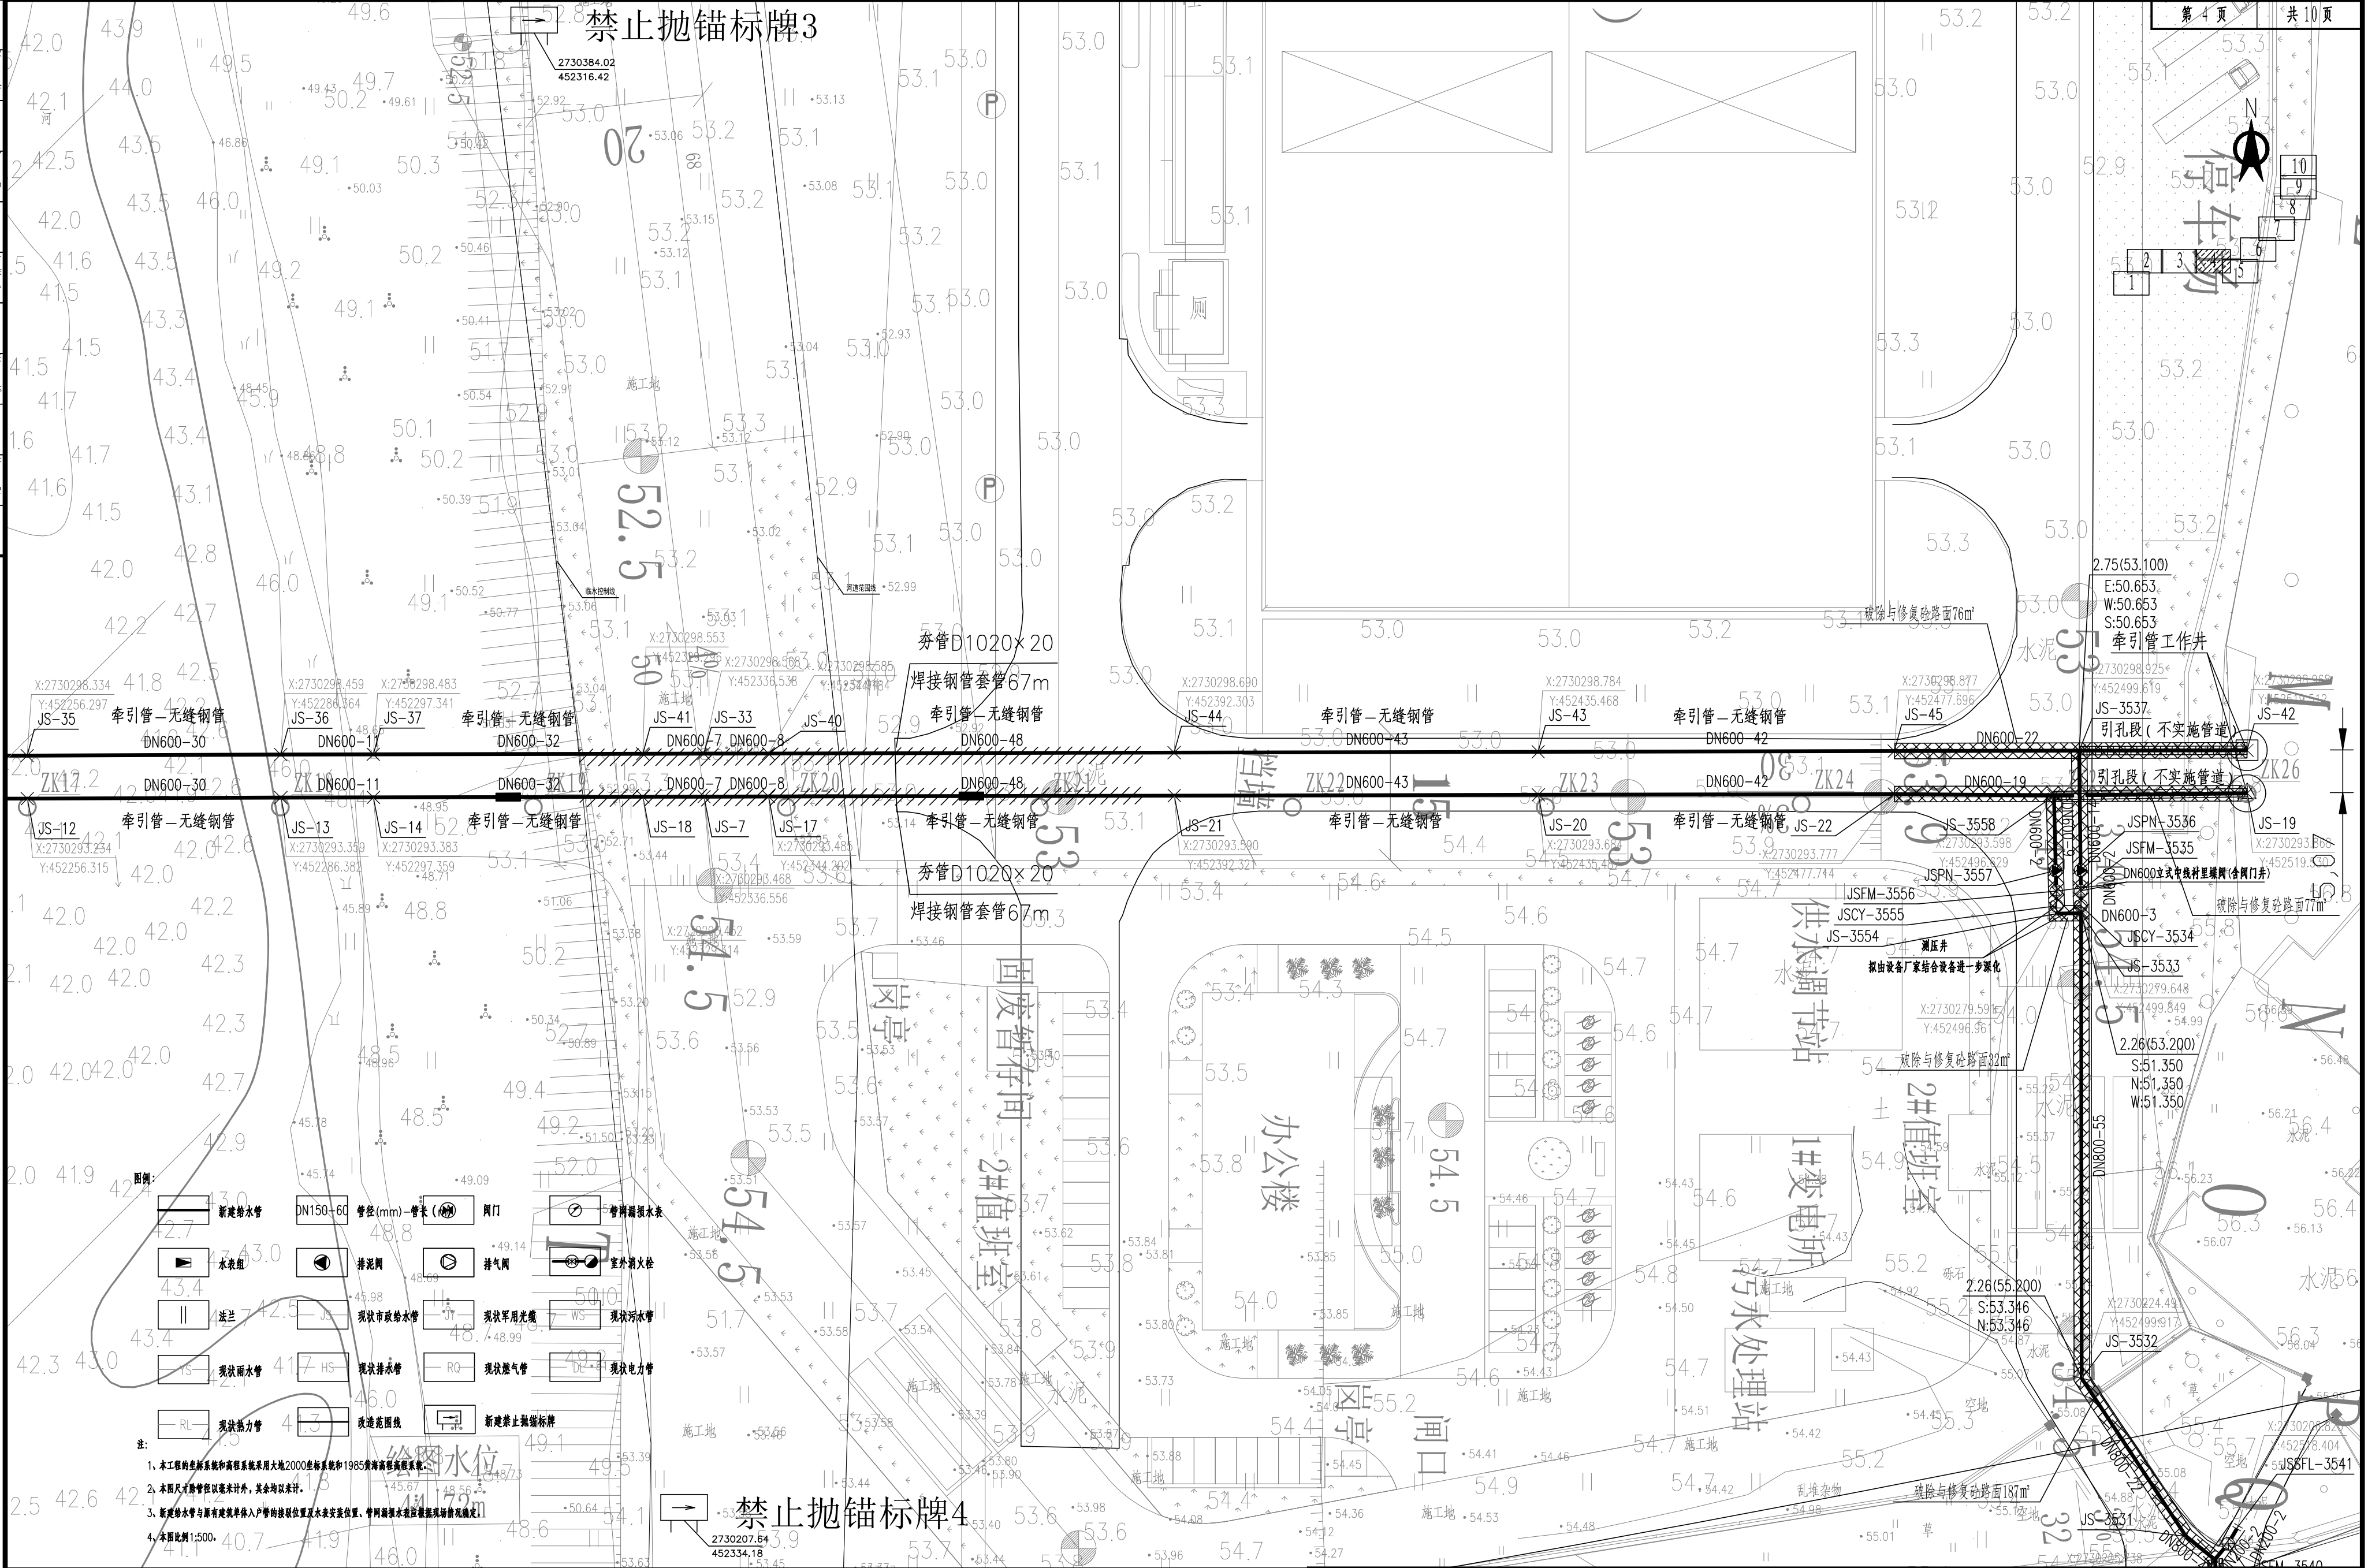

批准 Approval		设计 Designed	李昊	项目负责人 Principal	冯雅力	冯雅力	 华设计集团股份有限公司 China Design Group Co., Ltd	分项名称 Subproject Title	管渠工程	项目编号 Project No.	20220501	
审定 Approved		绘图 Drawing	李昊	专业负责人 Principal Designer	时磊	时磊		分项编号 Subproject No.	01	版本号 Edition No.	A	
审核 Reviewed	时磊	审核 Reviewed	时磊	审核 Reviewed	时磊	时磊		建设单位 Client	韶关市曲江水务投资有限公司	比 例 Scale	1:500	设计阶段 Project Phase
复核 Checked	黄达	复核 Checked	黄达	复核 Checked	黄达	黄达		项目名称 Project Name	曲江城区供水回灌调蓄池与新区扩容工程——穿堤龙江河桥	日 期 Date	2024.03	图 号 Drawing No.