
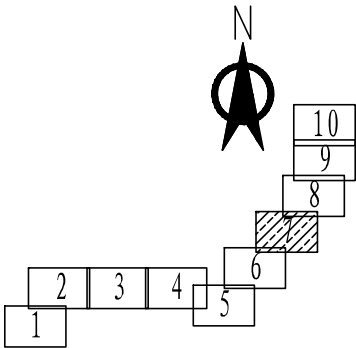


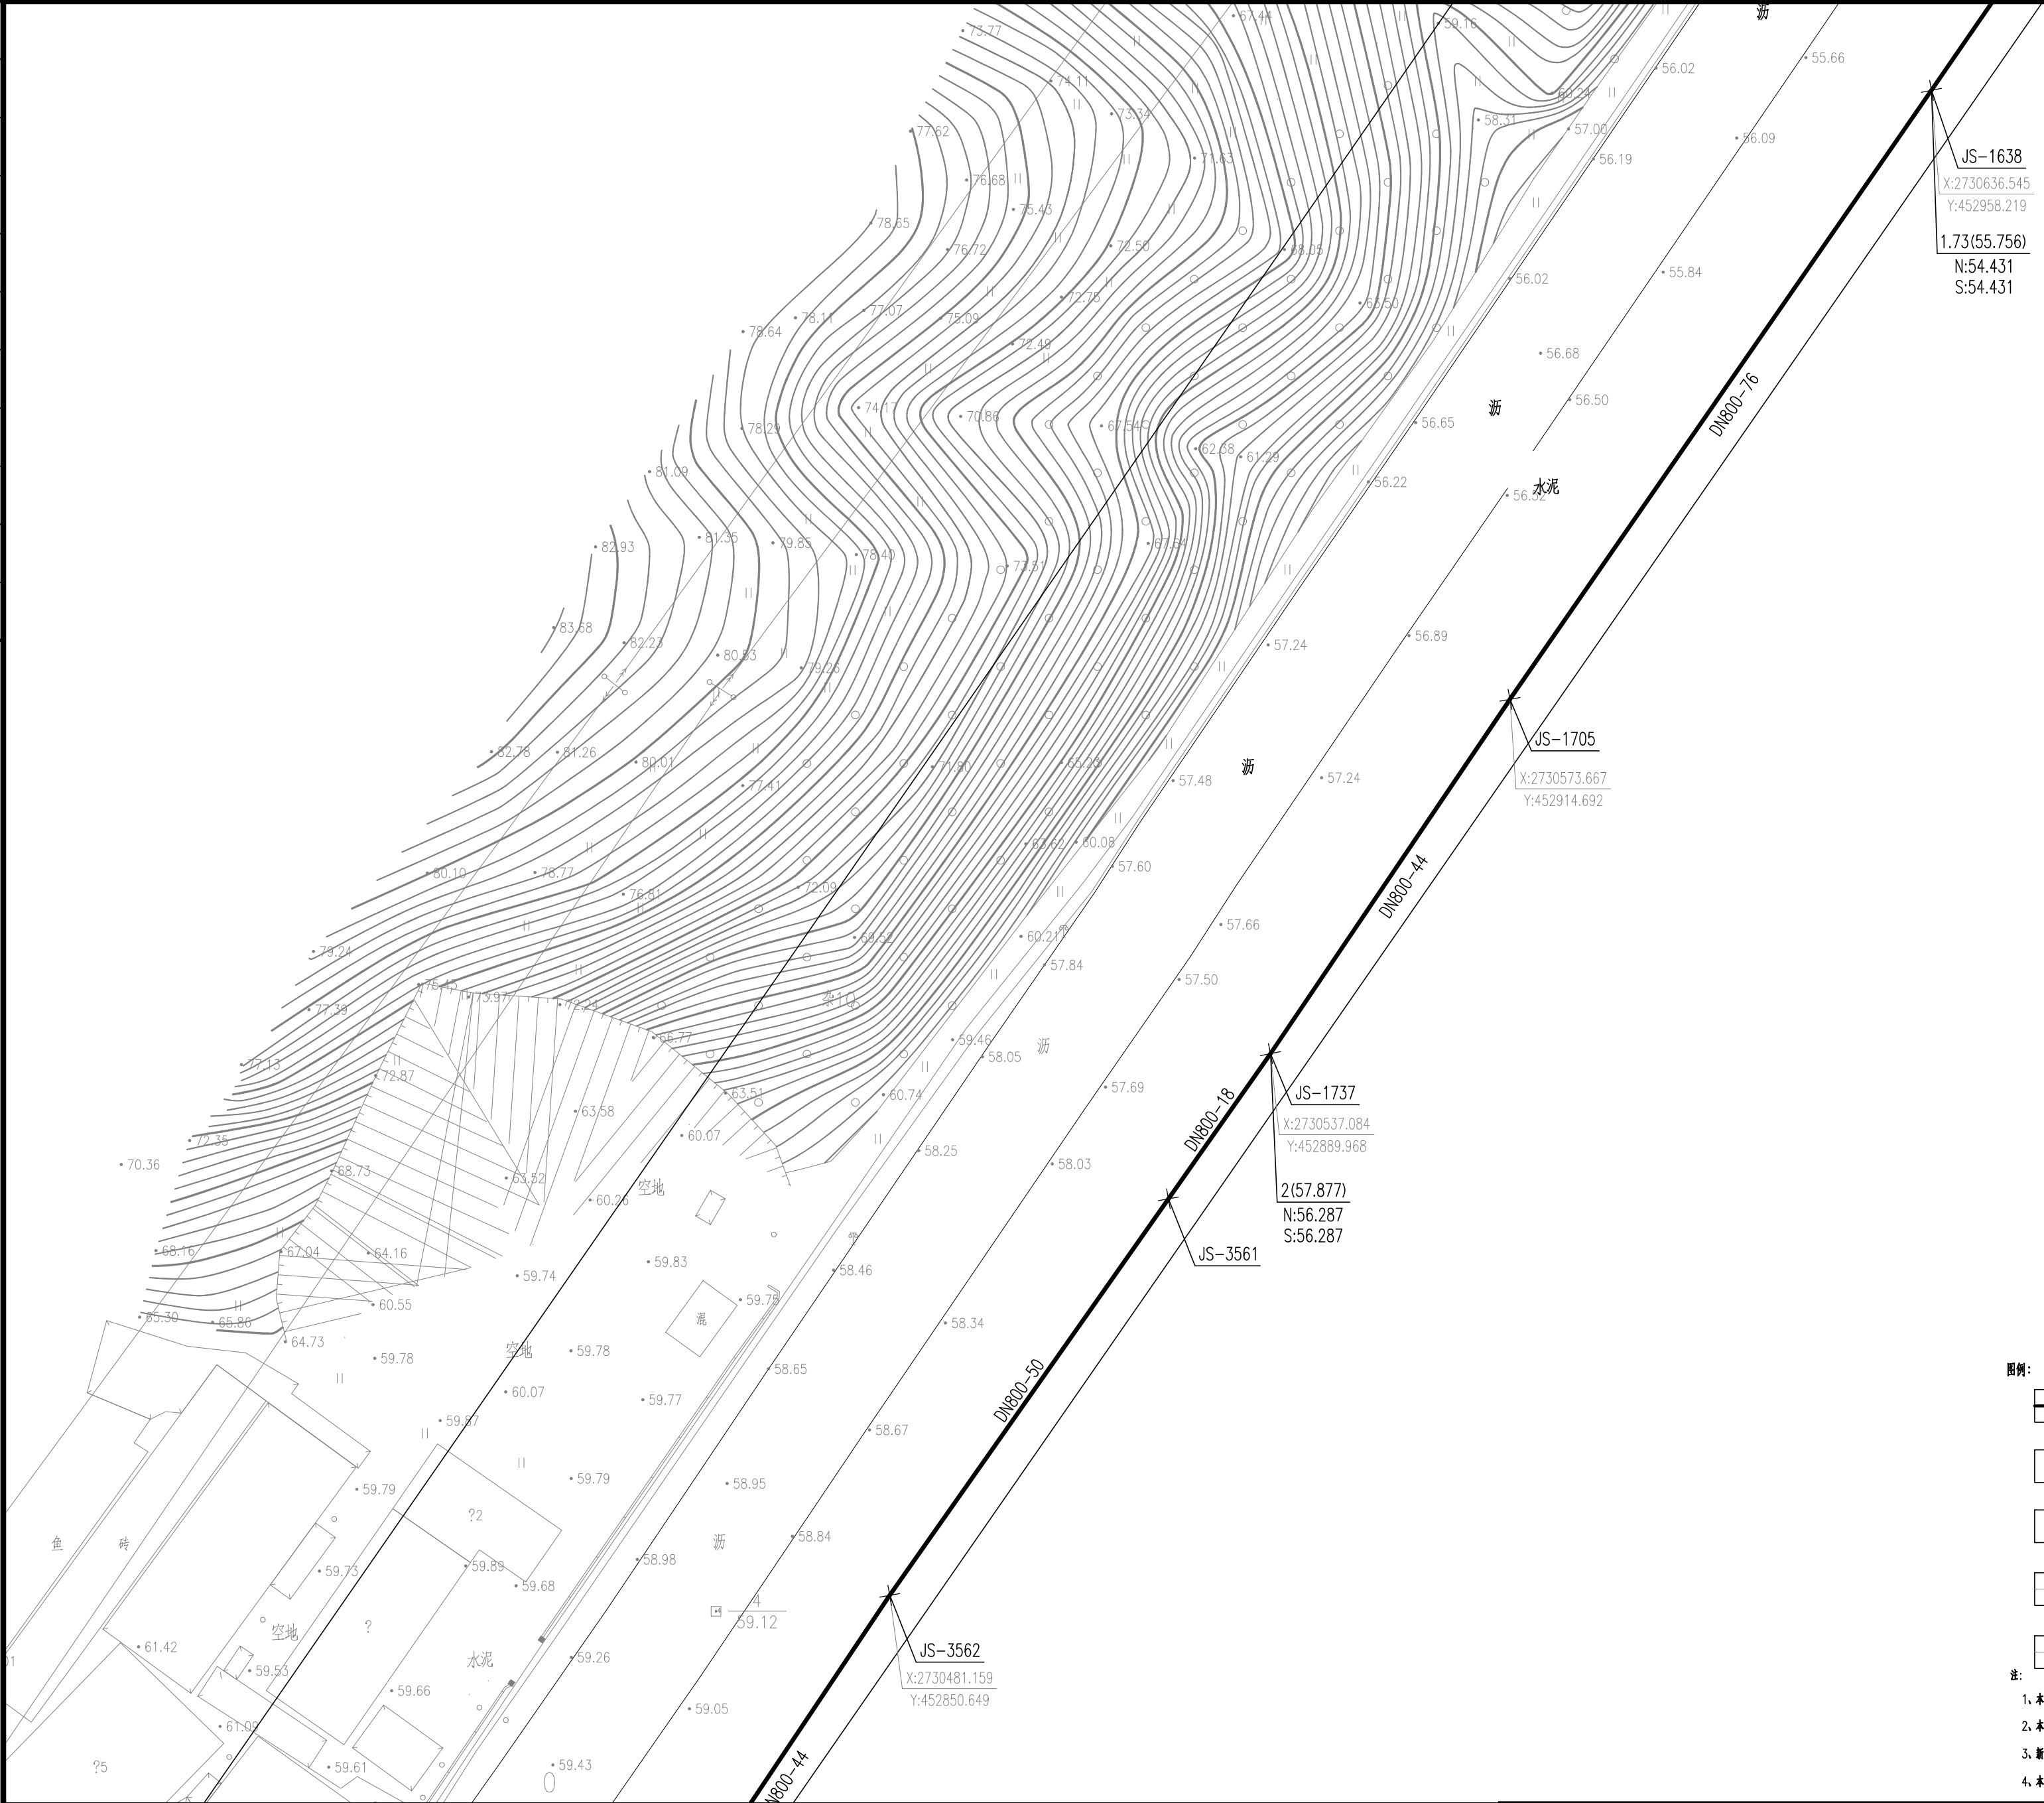

图例:

	新建给水管	DN150-60	管径(mm)-管长(m)		阀门		管网漏损水表
	水表组		排泥阀		排气阀		室外消火栓
	法兰	—JS—	现状市政给水管	—JY—	现状军用光缆	—WS—	现状污水管
—YS—	现状雨水管	—HS—	现状热水管	—RQ—	现状燃气管	—DL—	现状电力管
—RL—	现状热力管		底边范围线		新建禁止掘断标		

注:

- 1、本工程坐标系统和高程系统采用大地2000坐标系统和1985黄海高程系统。
- 2、本图尺寸除管径以毫米计外,其余均以米计。
- 3、新建给水管与原有建筑单体入户管的连接位置及水表安装位置、管网漏损水表应根据现场情况确定。
- 4、本图比例 1:500。

批 准			设 计	李昊	李昊	项目负责人 Project Director	冯维力	冯维力	冯维力	 华设设计集团股份有限公司 China Design Group Co., Ltd.	分项名称 Sub-Process Title	管网工程	项目编号 Project No.	20220501
审 定			绘 图	李昊	李昊	专业负责人 Principal Designer	时磊	时磊	时磊		分项编号 Subprocess No.	01	版本号 Edition No.	A
审 核	时磊	时磊	建 设 单 位	韶关市曲江水务投资有限公司							比 例 Scale	1:500	设计阶段 Design Phase	施工图设计
复 核	黄达	黄达	项 目 名 称	曲江城区供水旧管网改造与新城片区管网工程——穿越北江河标段							日 期 Date	2024.03	图 号 Drawing No.	JS-06-07