



建设项目征询公众意见牌

变更前的总平面图

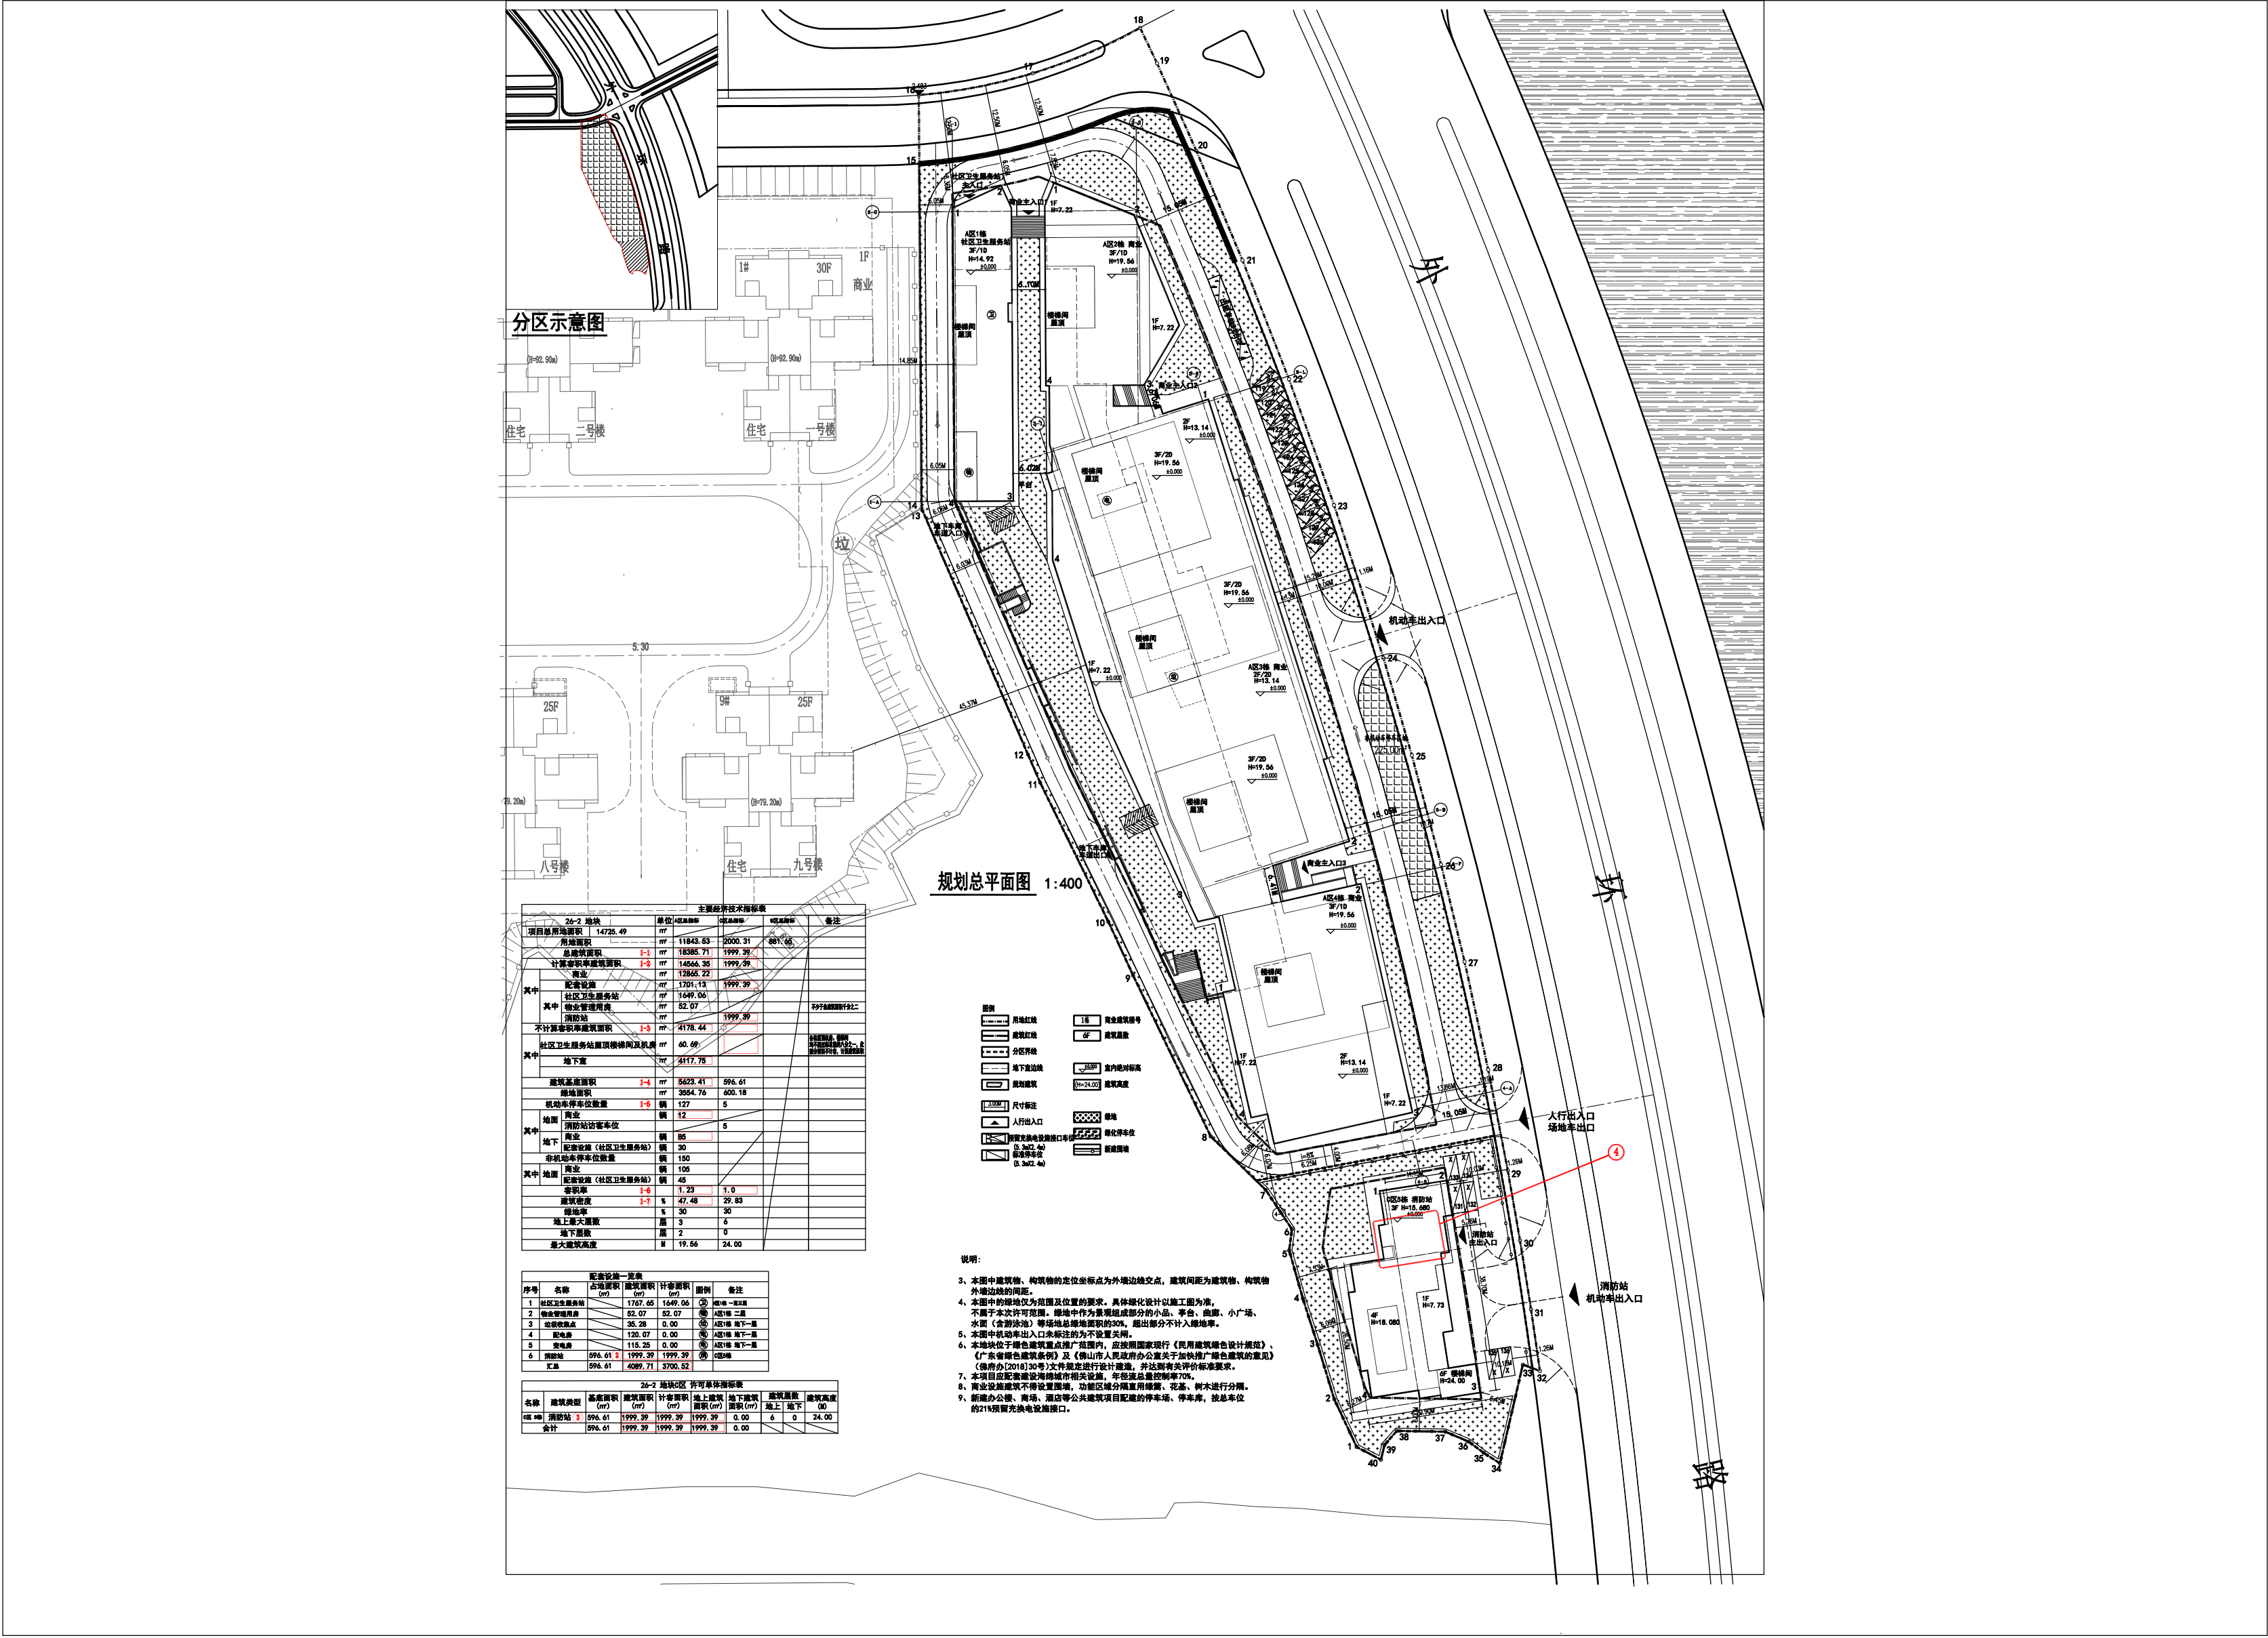

变更后的总平面图

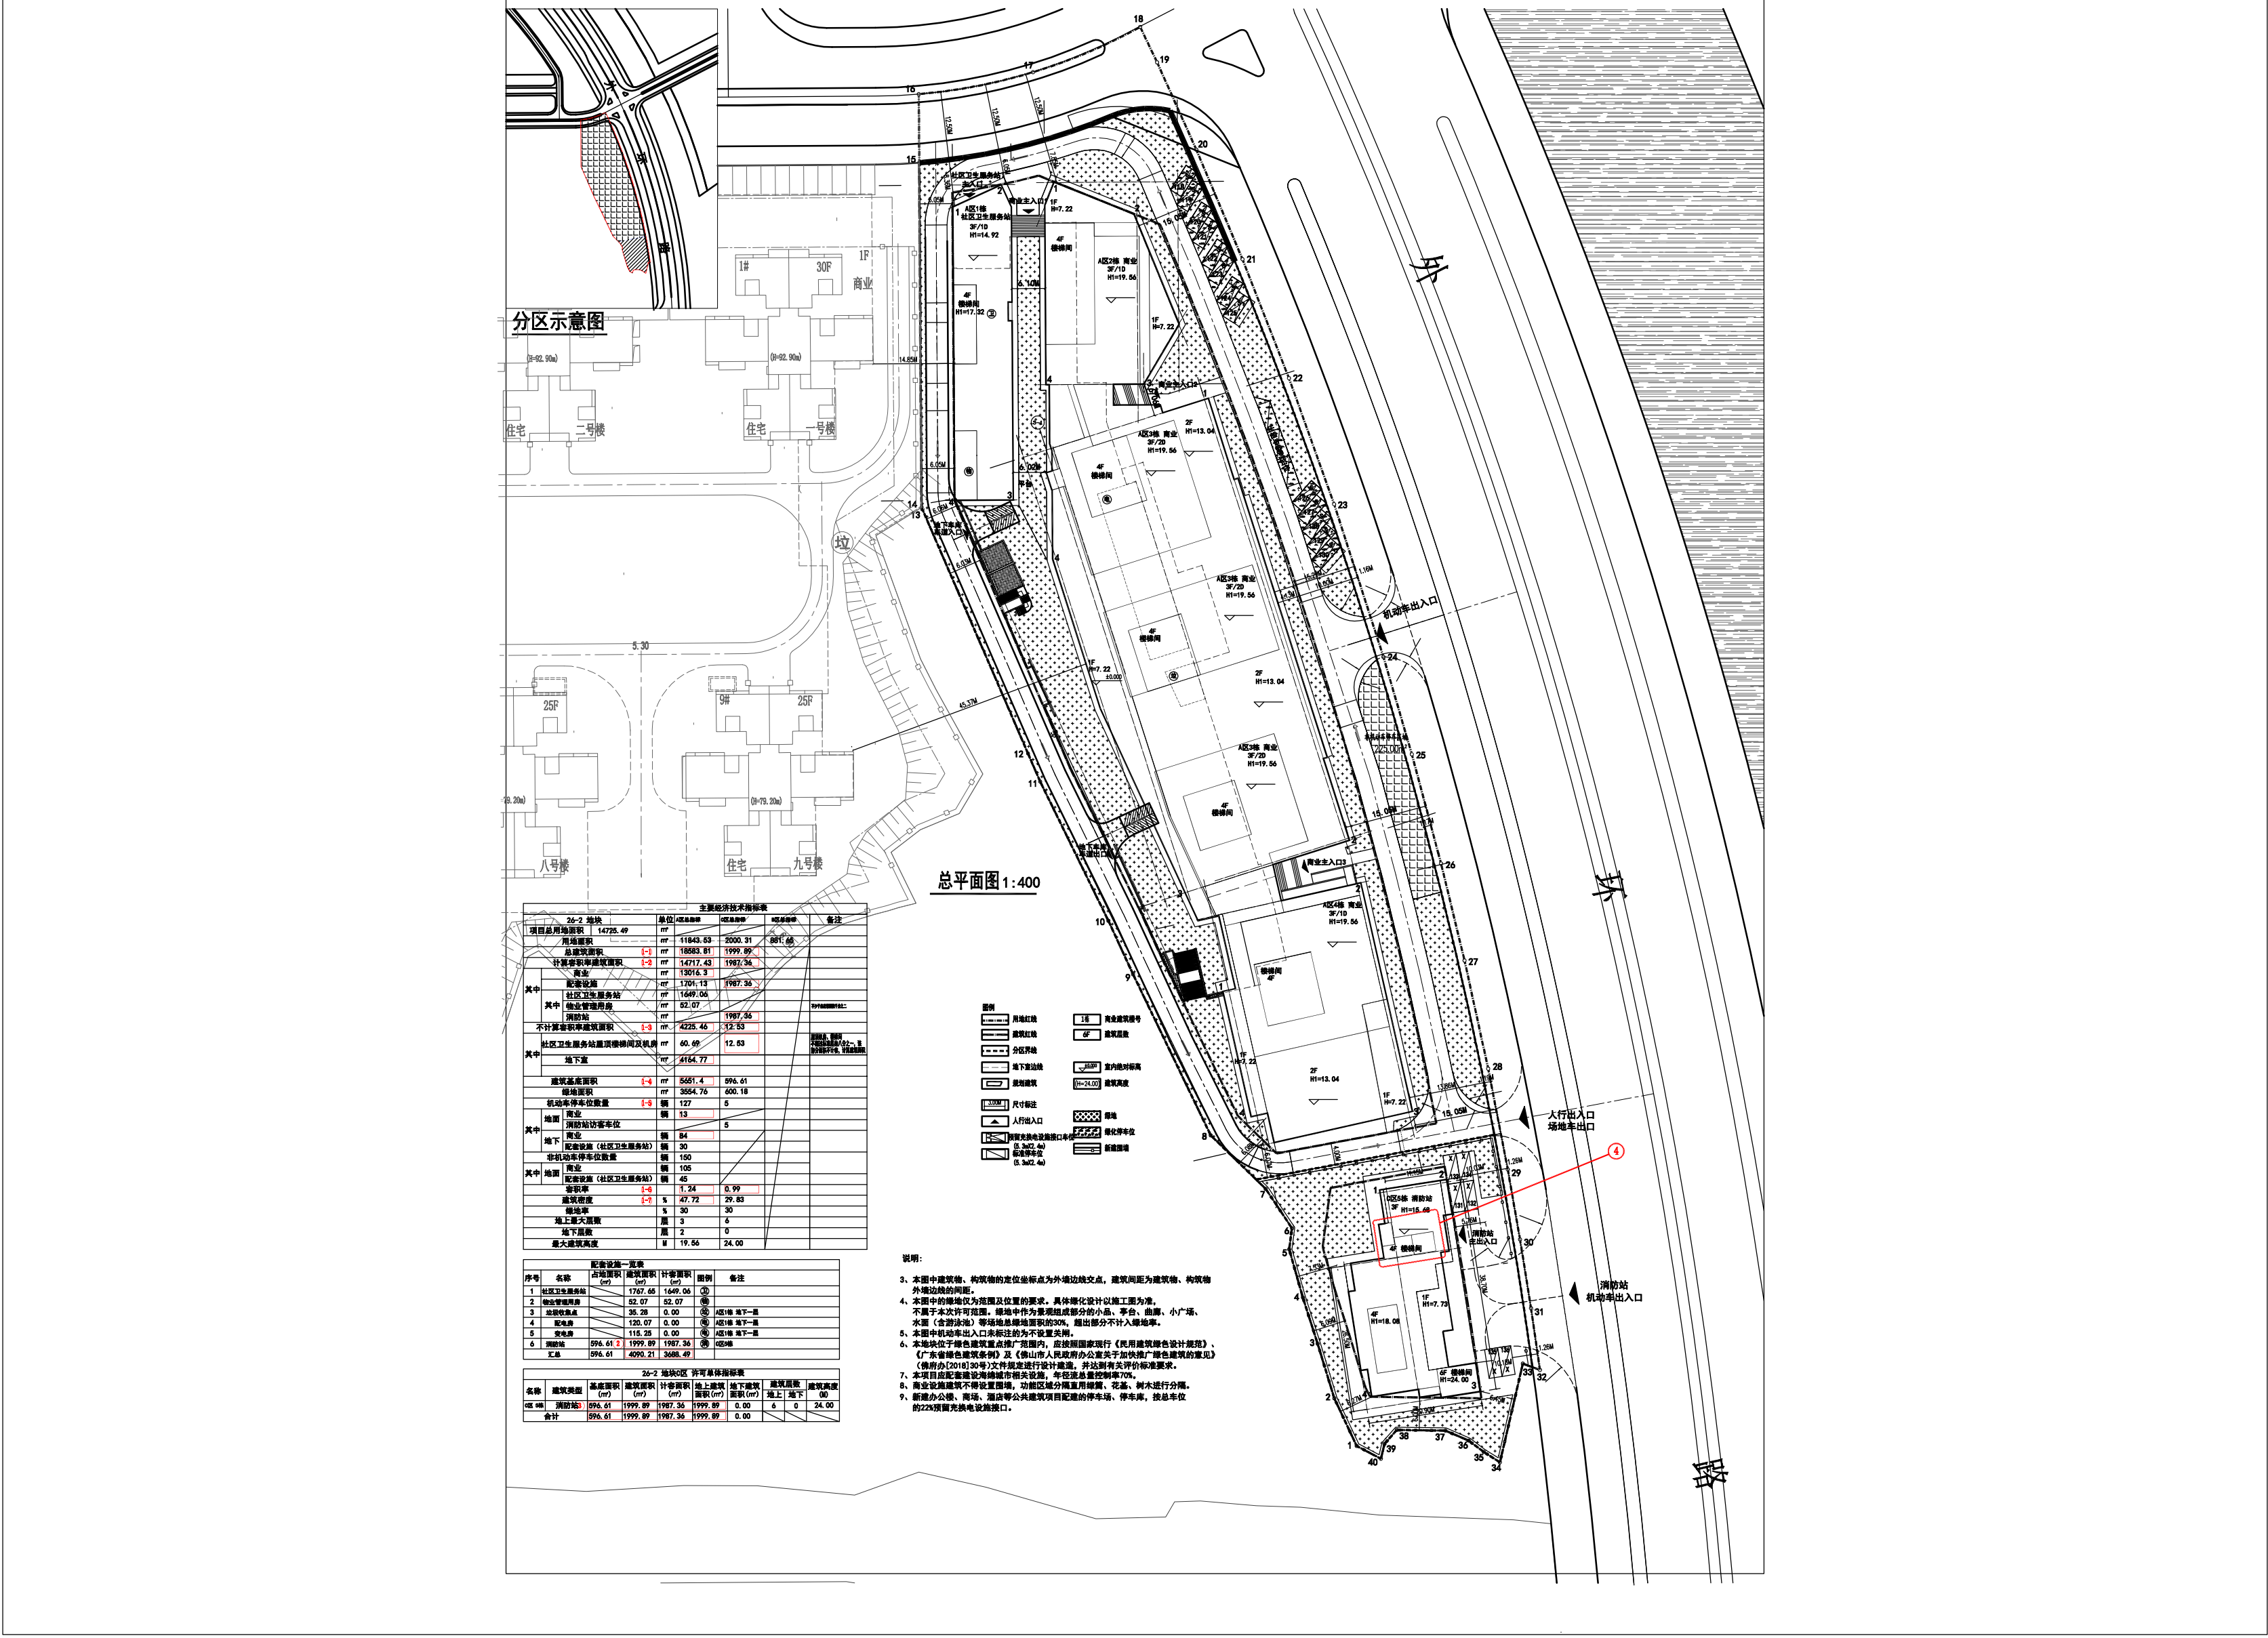

变更内容：

根据不动产权证权利人名称变更，该项目建设单位由佛山市顺德区容桂土地发展有限公司变更为佛山市顺德区容桂碧湖置业发展有限公司。

1、主要经济技术指标表内部分总指标调整：

1-1、A区总建筑面积由18385.71m²调整为18583.81m²，增加198.1m²；C区总建筑面积由1999.39m²调整为1999.89m²，增加0.5m²。

1-2、A区计算容积率建筑面积由14566.35m²调整为14717.43m²，增加151.08m²；其中A区商业计容面积由12865.22m²调整为13016.3m²，增加151.08m²；C区计算容积率建筑面积由1999.39m²调整为1987.36m²，减少12.03m²；其中C区消防站计容面积由1999.39m²调整为1987.36m²，减少12.03m²。

1-3、A区不计算容积率建筑面积由4178.44m²调整为4225.46m²，增加47.02m²；其中地下室不计容面积由4117.75m²调整为4164.77m²，增加47.02m²；C区不计算容积率建筑面积由0m²调整为12.53m²，增加12.53m²；其中地上不计容面积由0m²调整为12.53m²，增加12.53m²。

1-4、A区建筑基底面积由5623.41m²调整为5651.4m²，增加27.99m²。

1-5、A区机动车停车位数量不变，地面商业停车位由12个调整为13个，地下商业停车位由85个调整为84个。

1-6、A区容积率由1.23调整为1.24，增加0.01；C区容积率由1调整为0.99，减少0.01。

1-7、A区建筑密度由47.48%调整为47.72%，增加0.24%。

2、C区配套设施一览表部分指标调整：

5栋消防站建筑面积由1999.39m²调整为1999.89m²，增加0.5m²，总配套设施建筑面积相应调整；

5栋消防站计容面积由1999.39m²调整为1987.36m²，减少12.03m²，总配套设施计容面积相应调整；

3、C区许可建筑单体指标表部分指标调整：

5栋消防站建筑面积由1999.39m²调整为1999.89m²，增加0.5m²，总建筑面积相应调整；


5栋消防站计容面积由1999.39m²调整为1987.36m²，减少12.03m²，总计容面积相应调整；

5栋消防站地上建筑面积由1999.39m²调整为1999.89m²，增加0.5m²；C区地上建筑面积由1999.39m²调整为1999.89m²，增加0.5m²。

4、C区增加4层梯屋面。

建设项目征询公众意见牌

变更前的5栋 消防站首层、夹层平面图

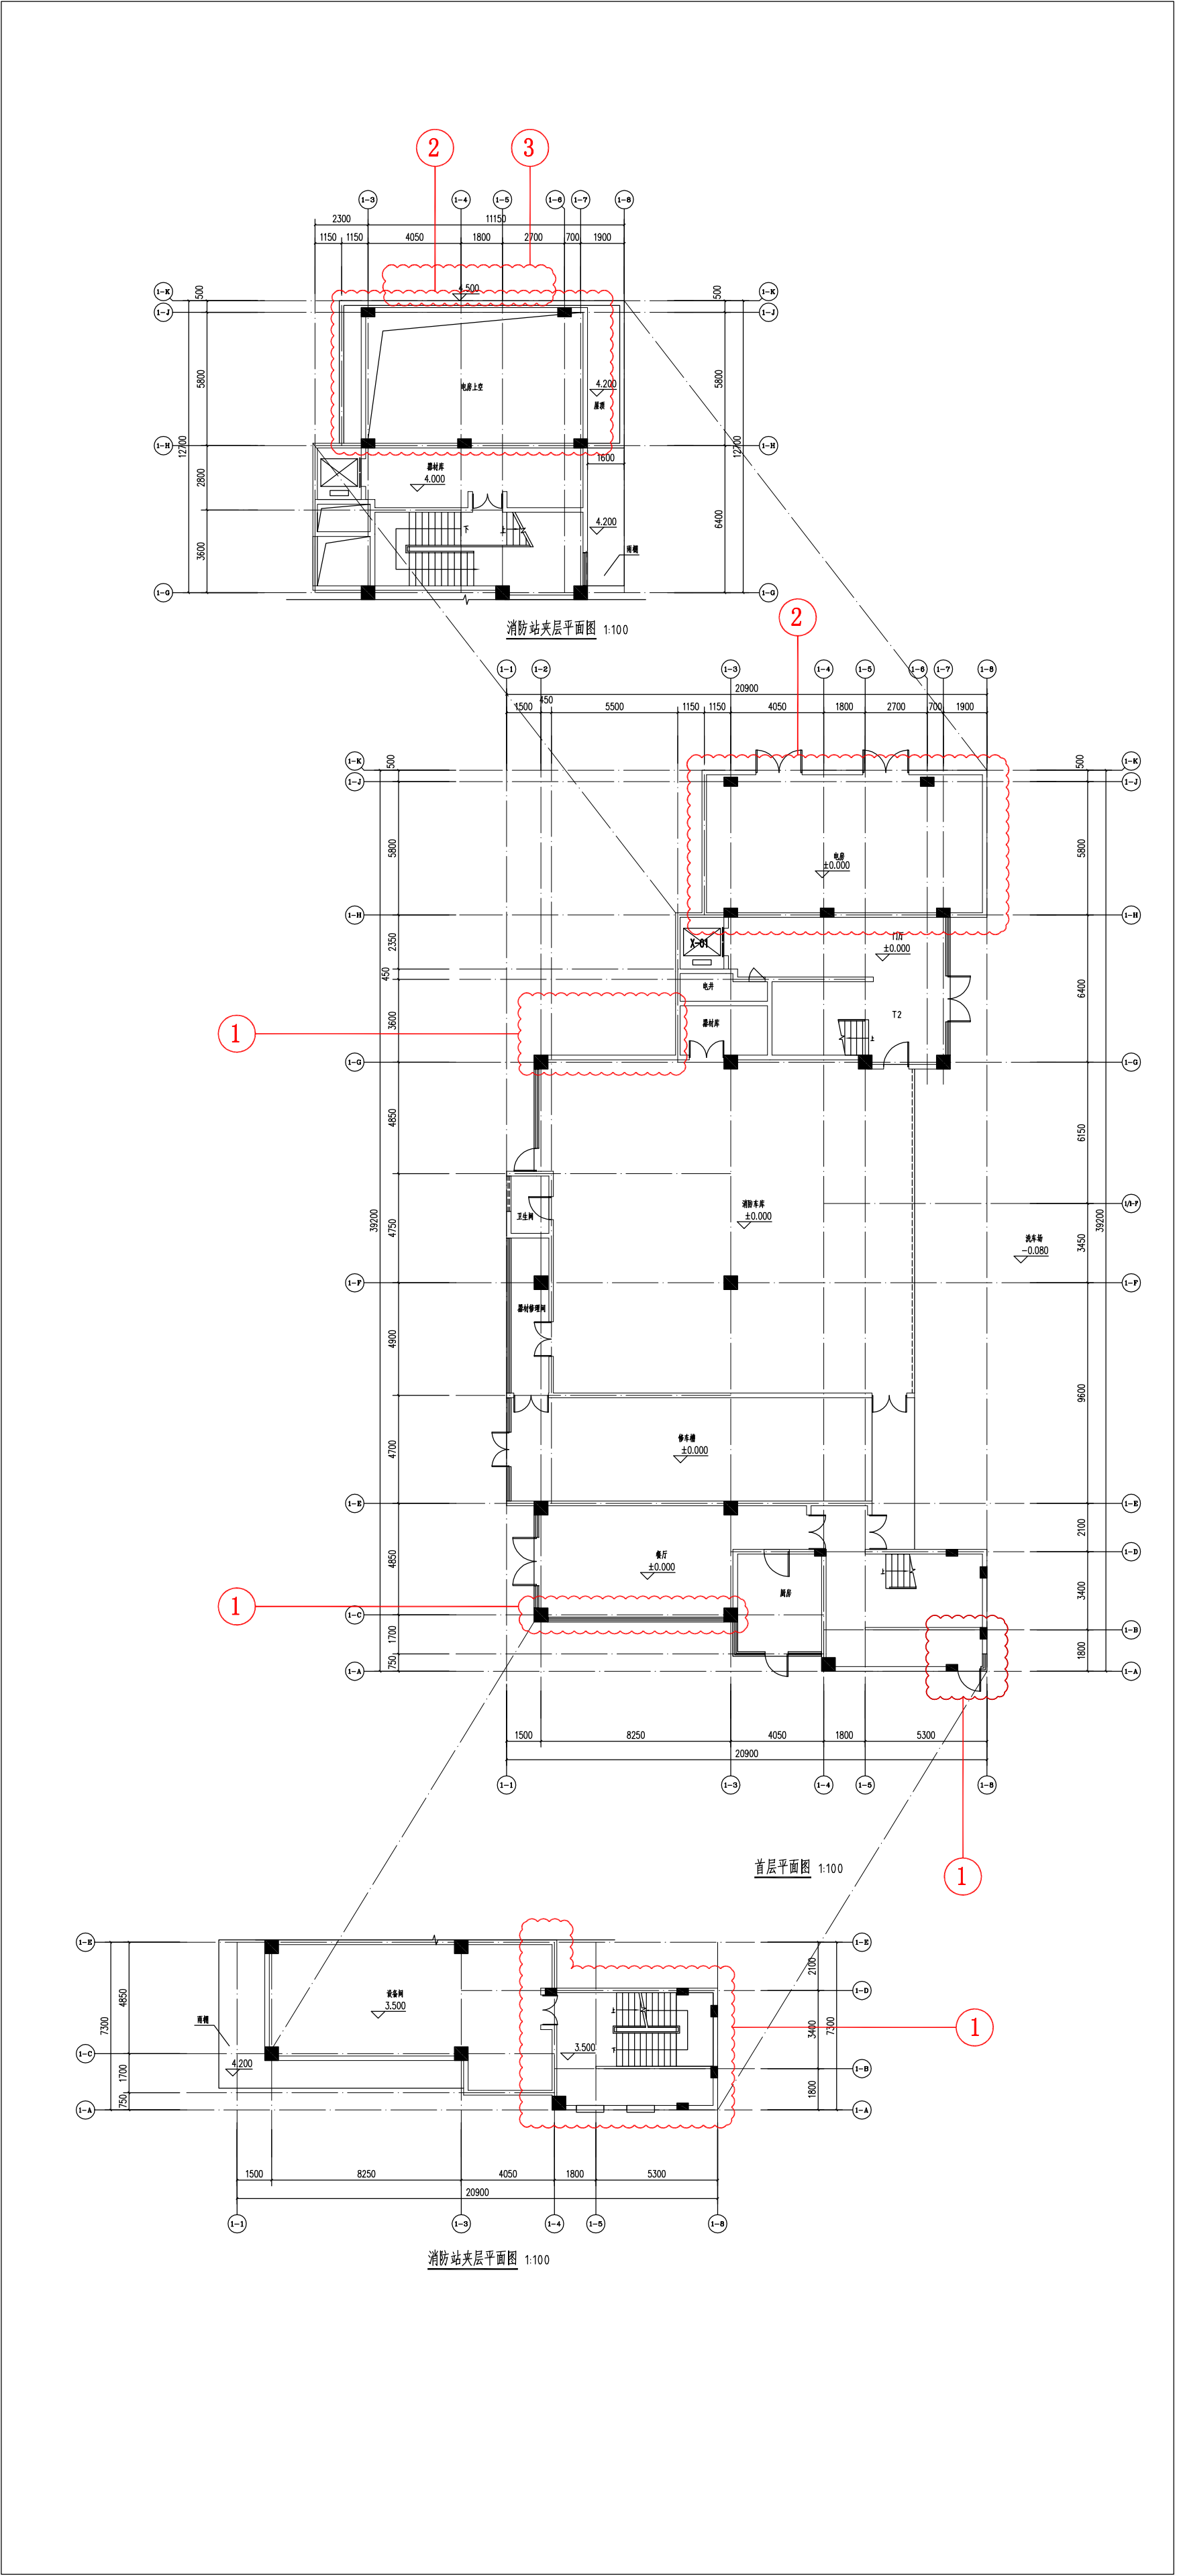


本次变更修改范围

变更内容:

1. 平面窗位置调整。
2. 首层配电房调整为设备房。
3. 设备房雨棚调整。

变更后的5栋 消防站首层、夹层平面图

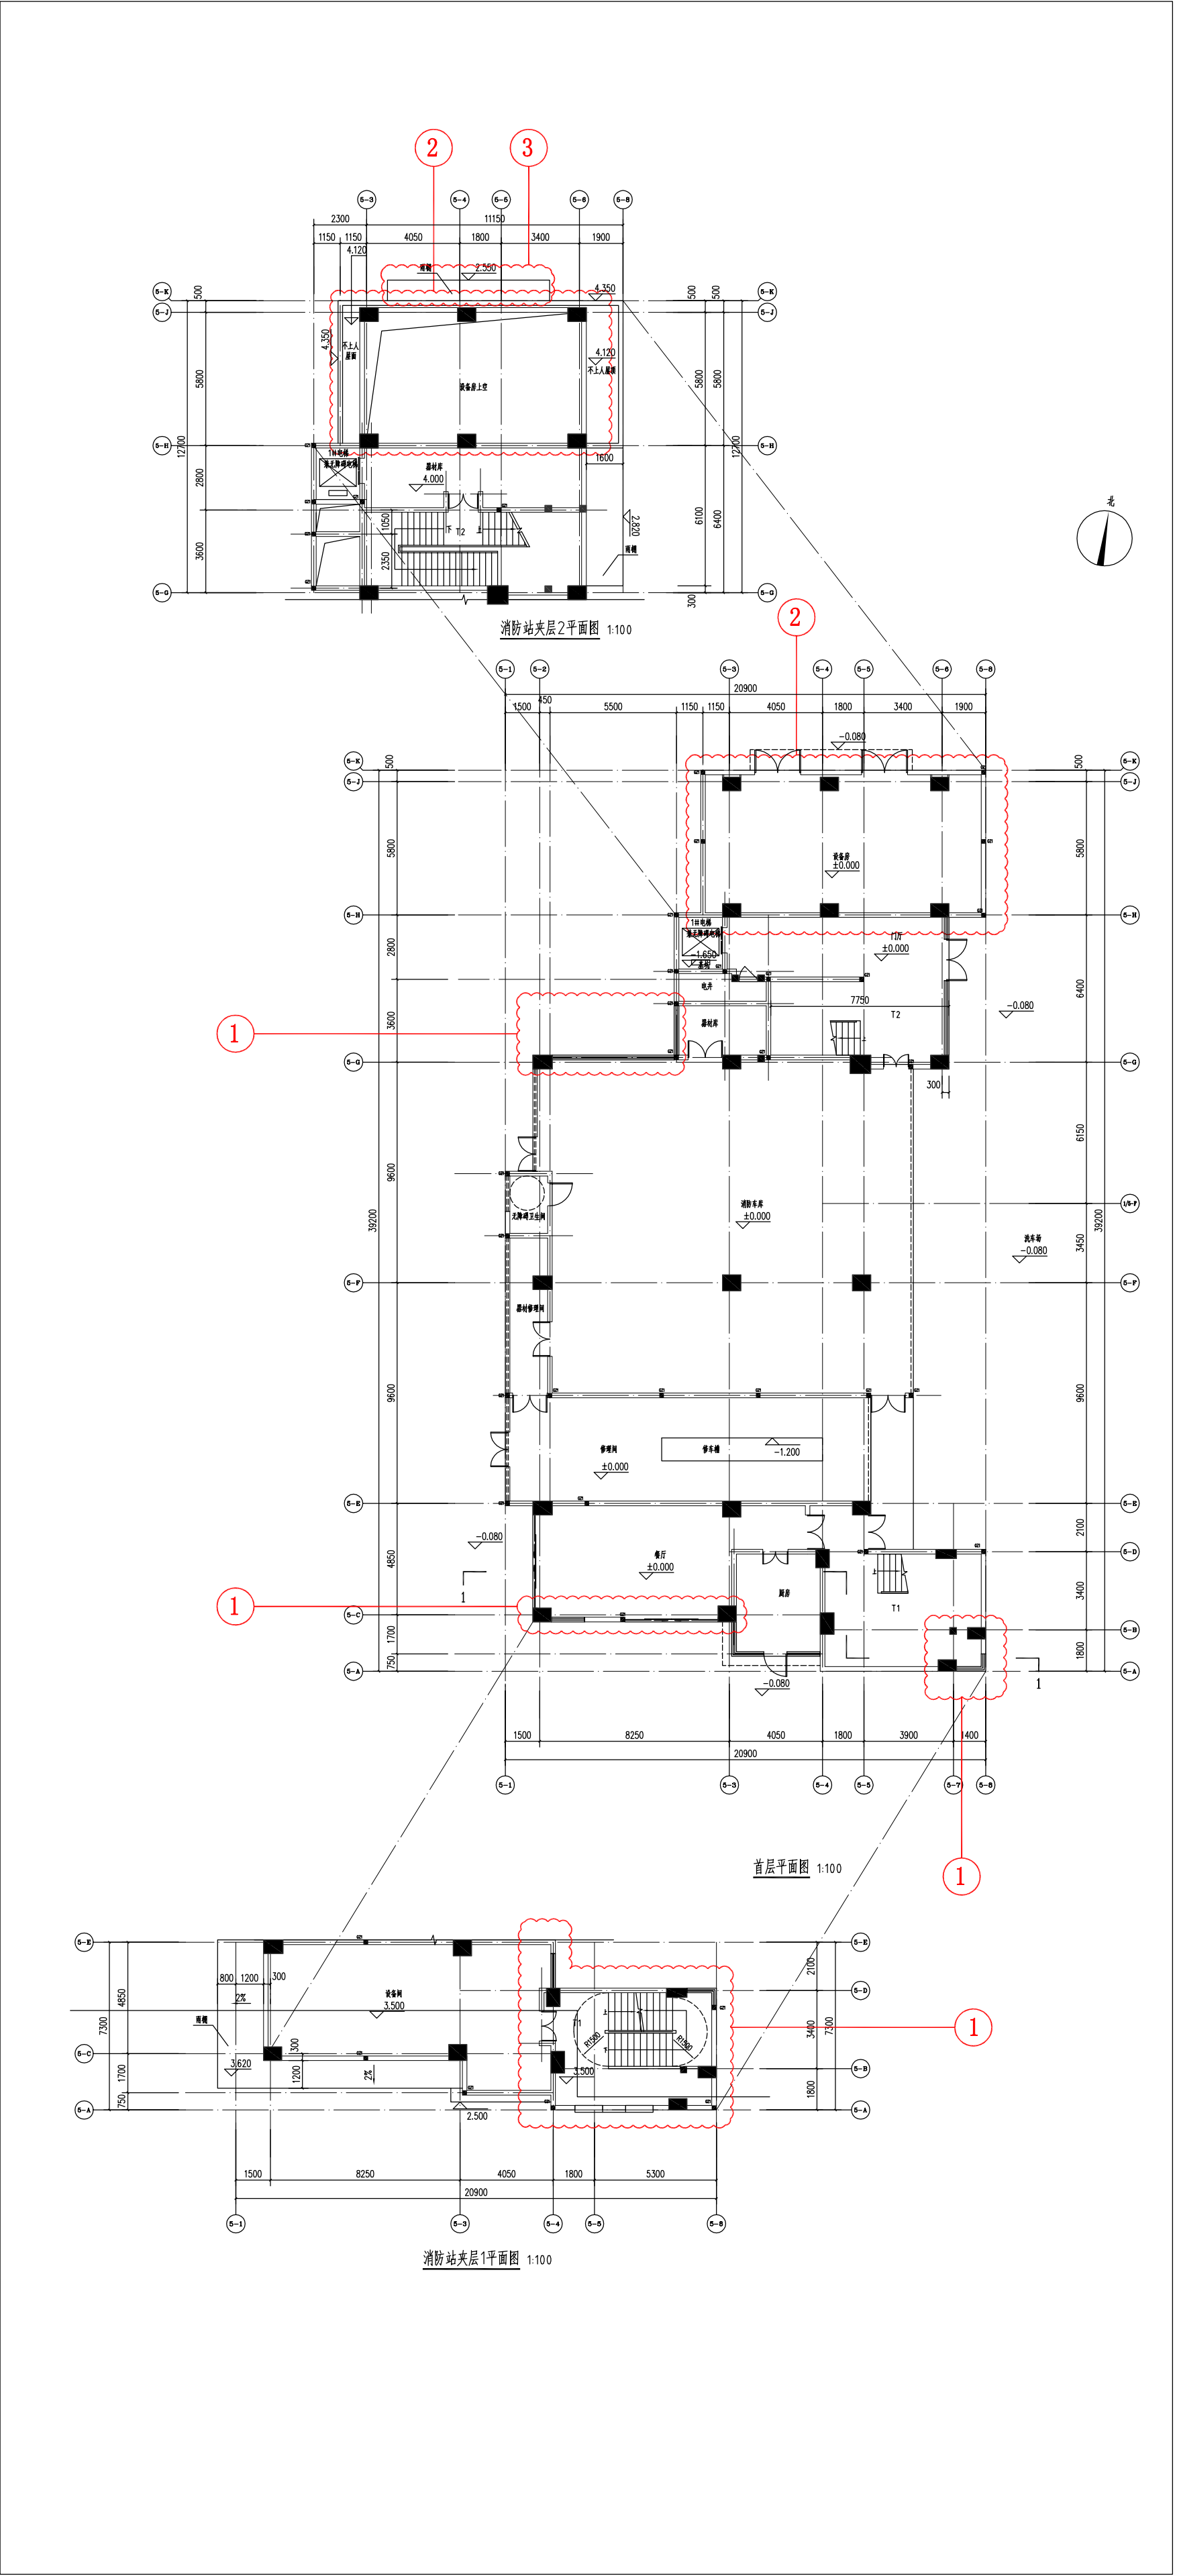


本次变更修改范围


变更内容:

1. 平面窗位置调整。
2. 设备房雨棚调整。

变更前的5栋 消防站二层平面图

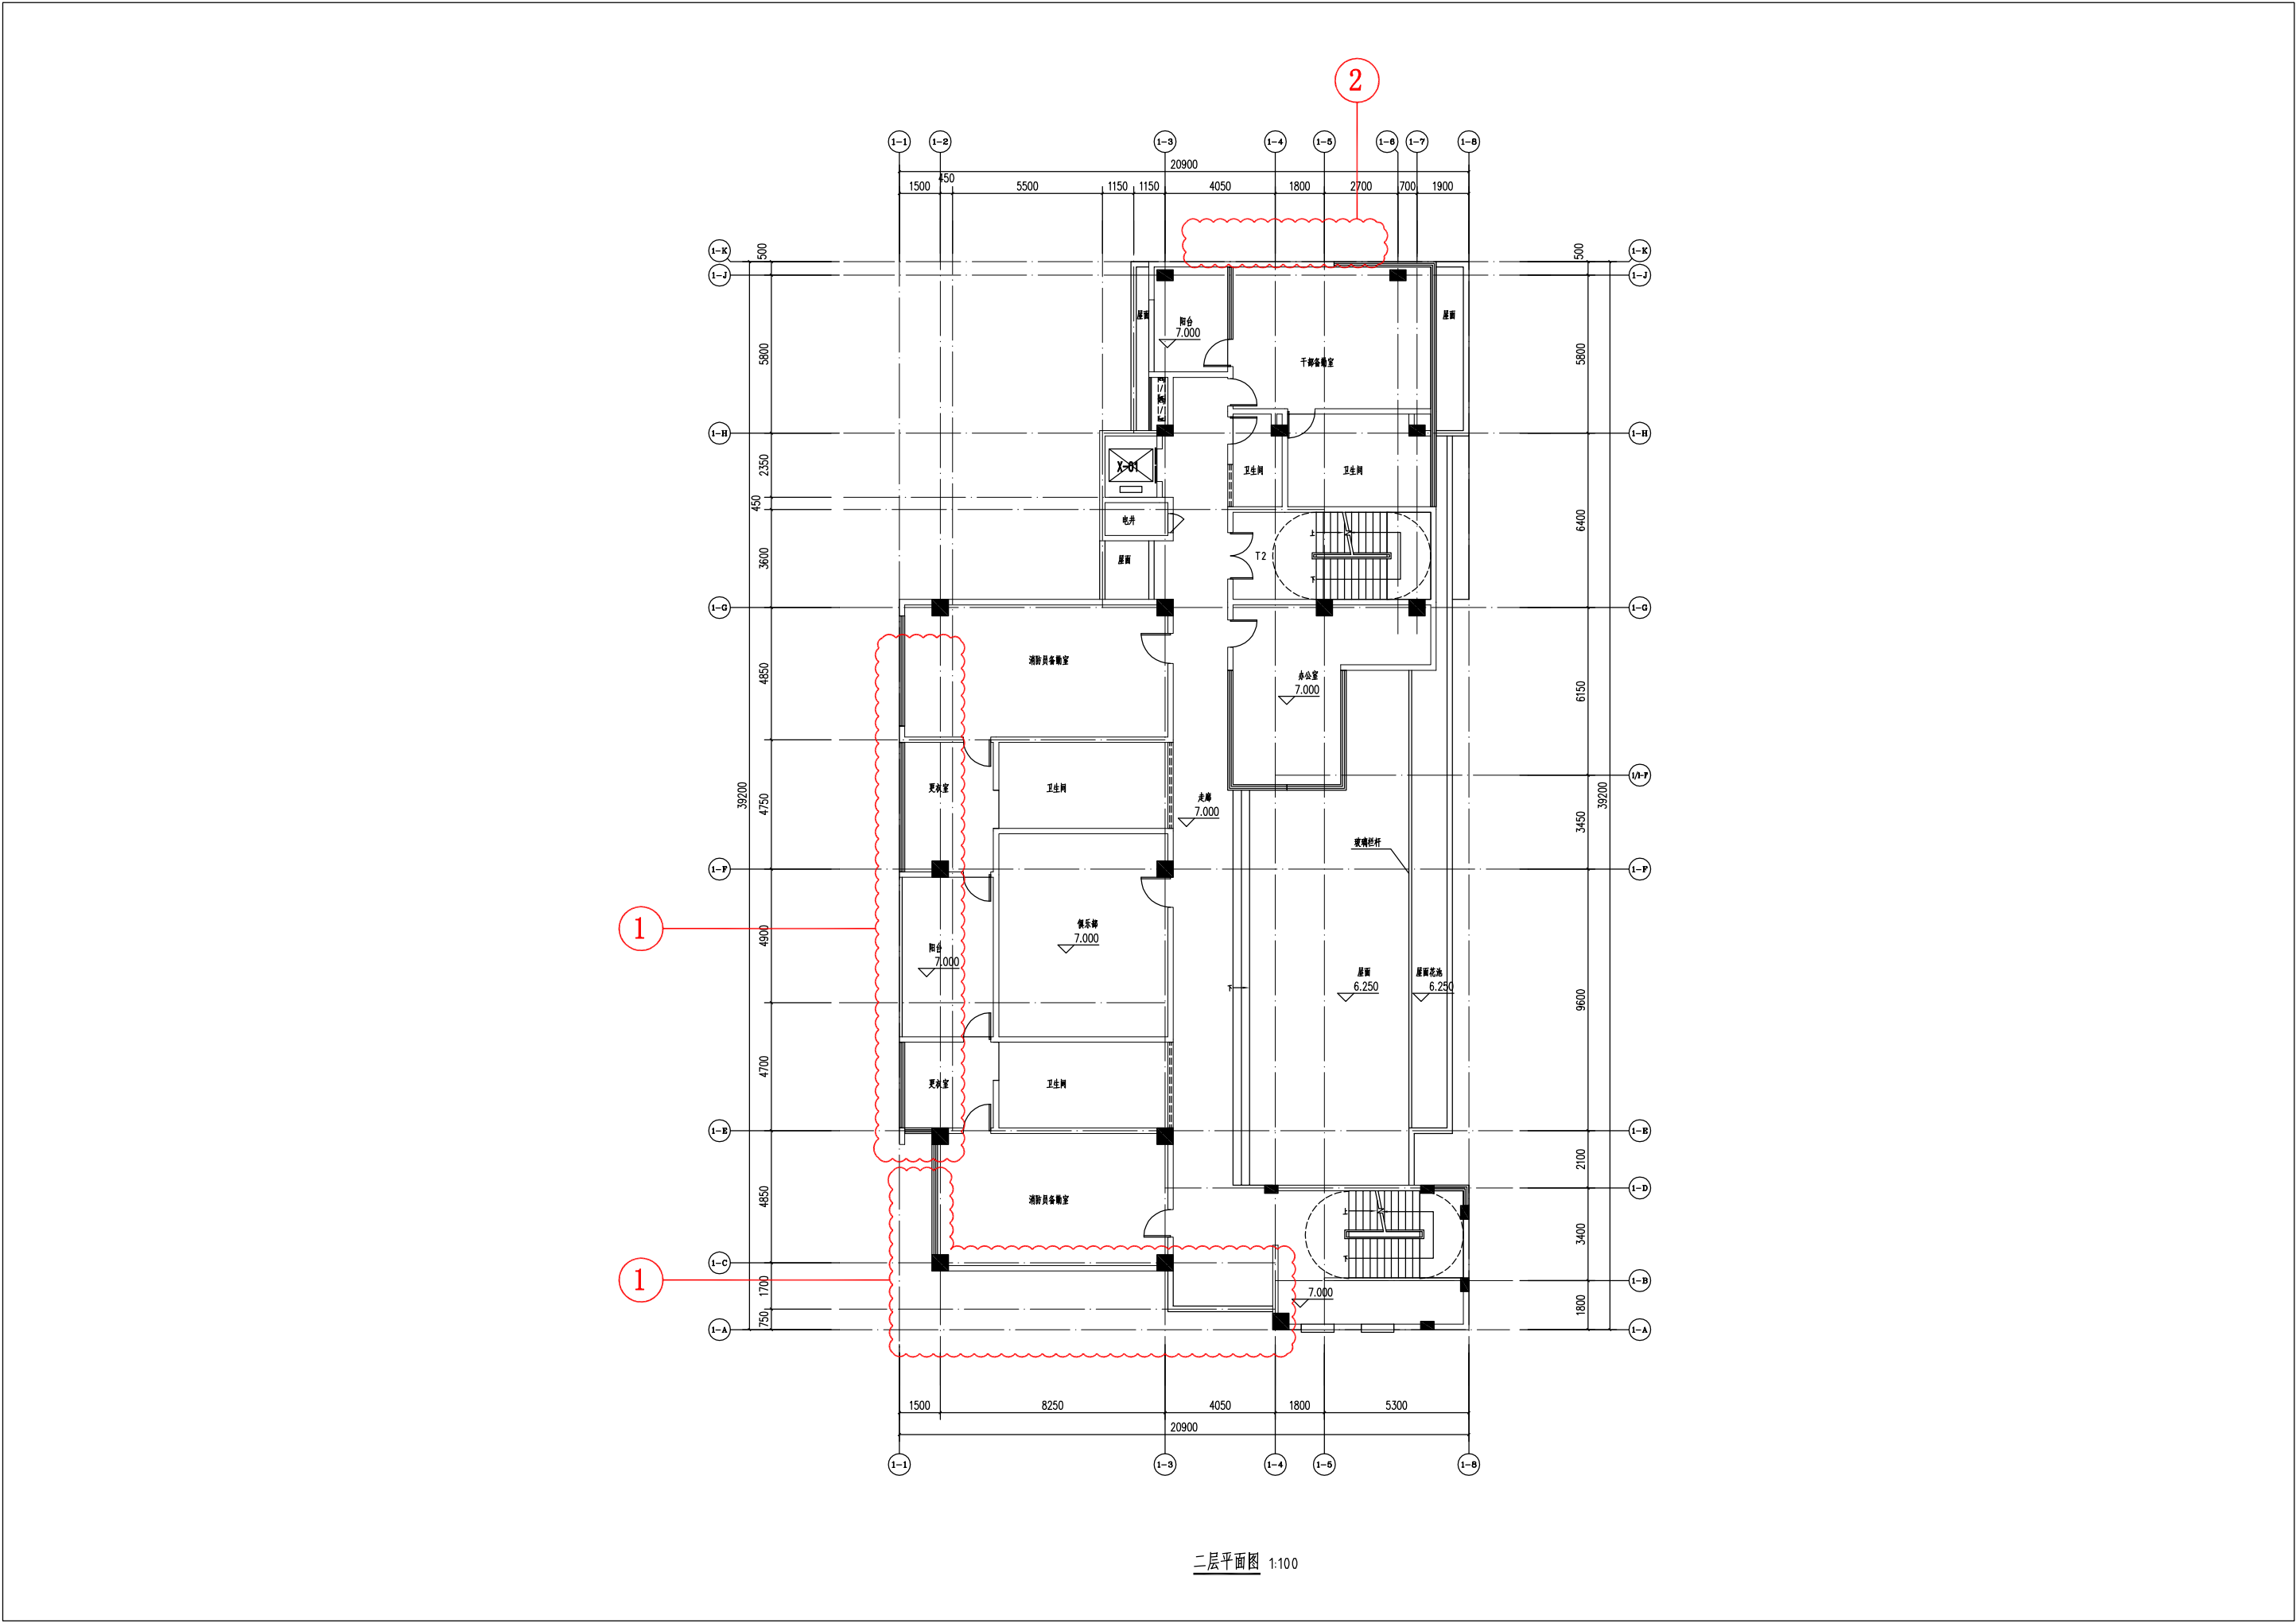


变更后的5栋 消防站二层平面图

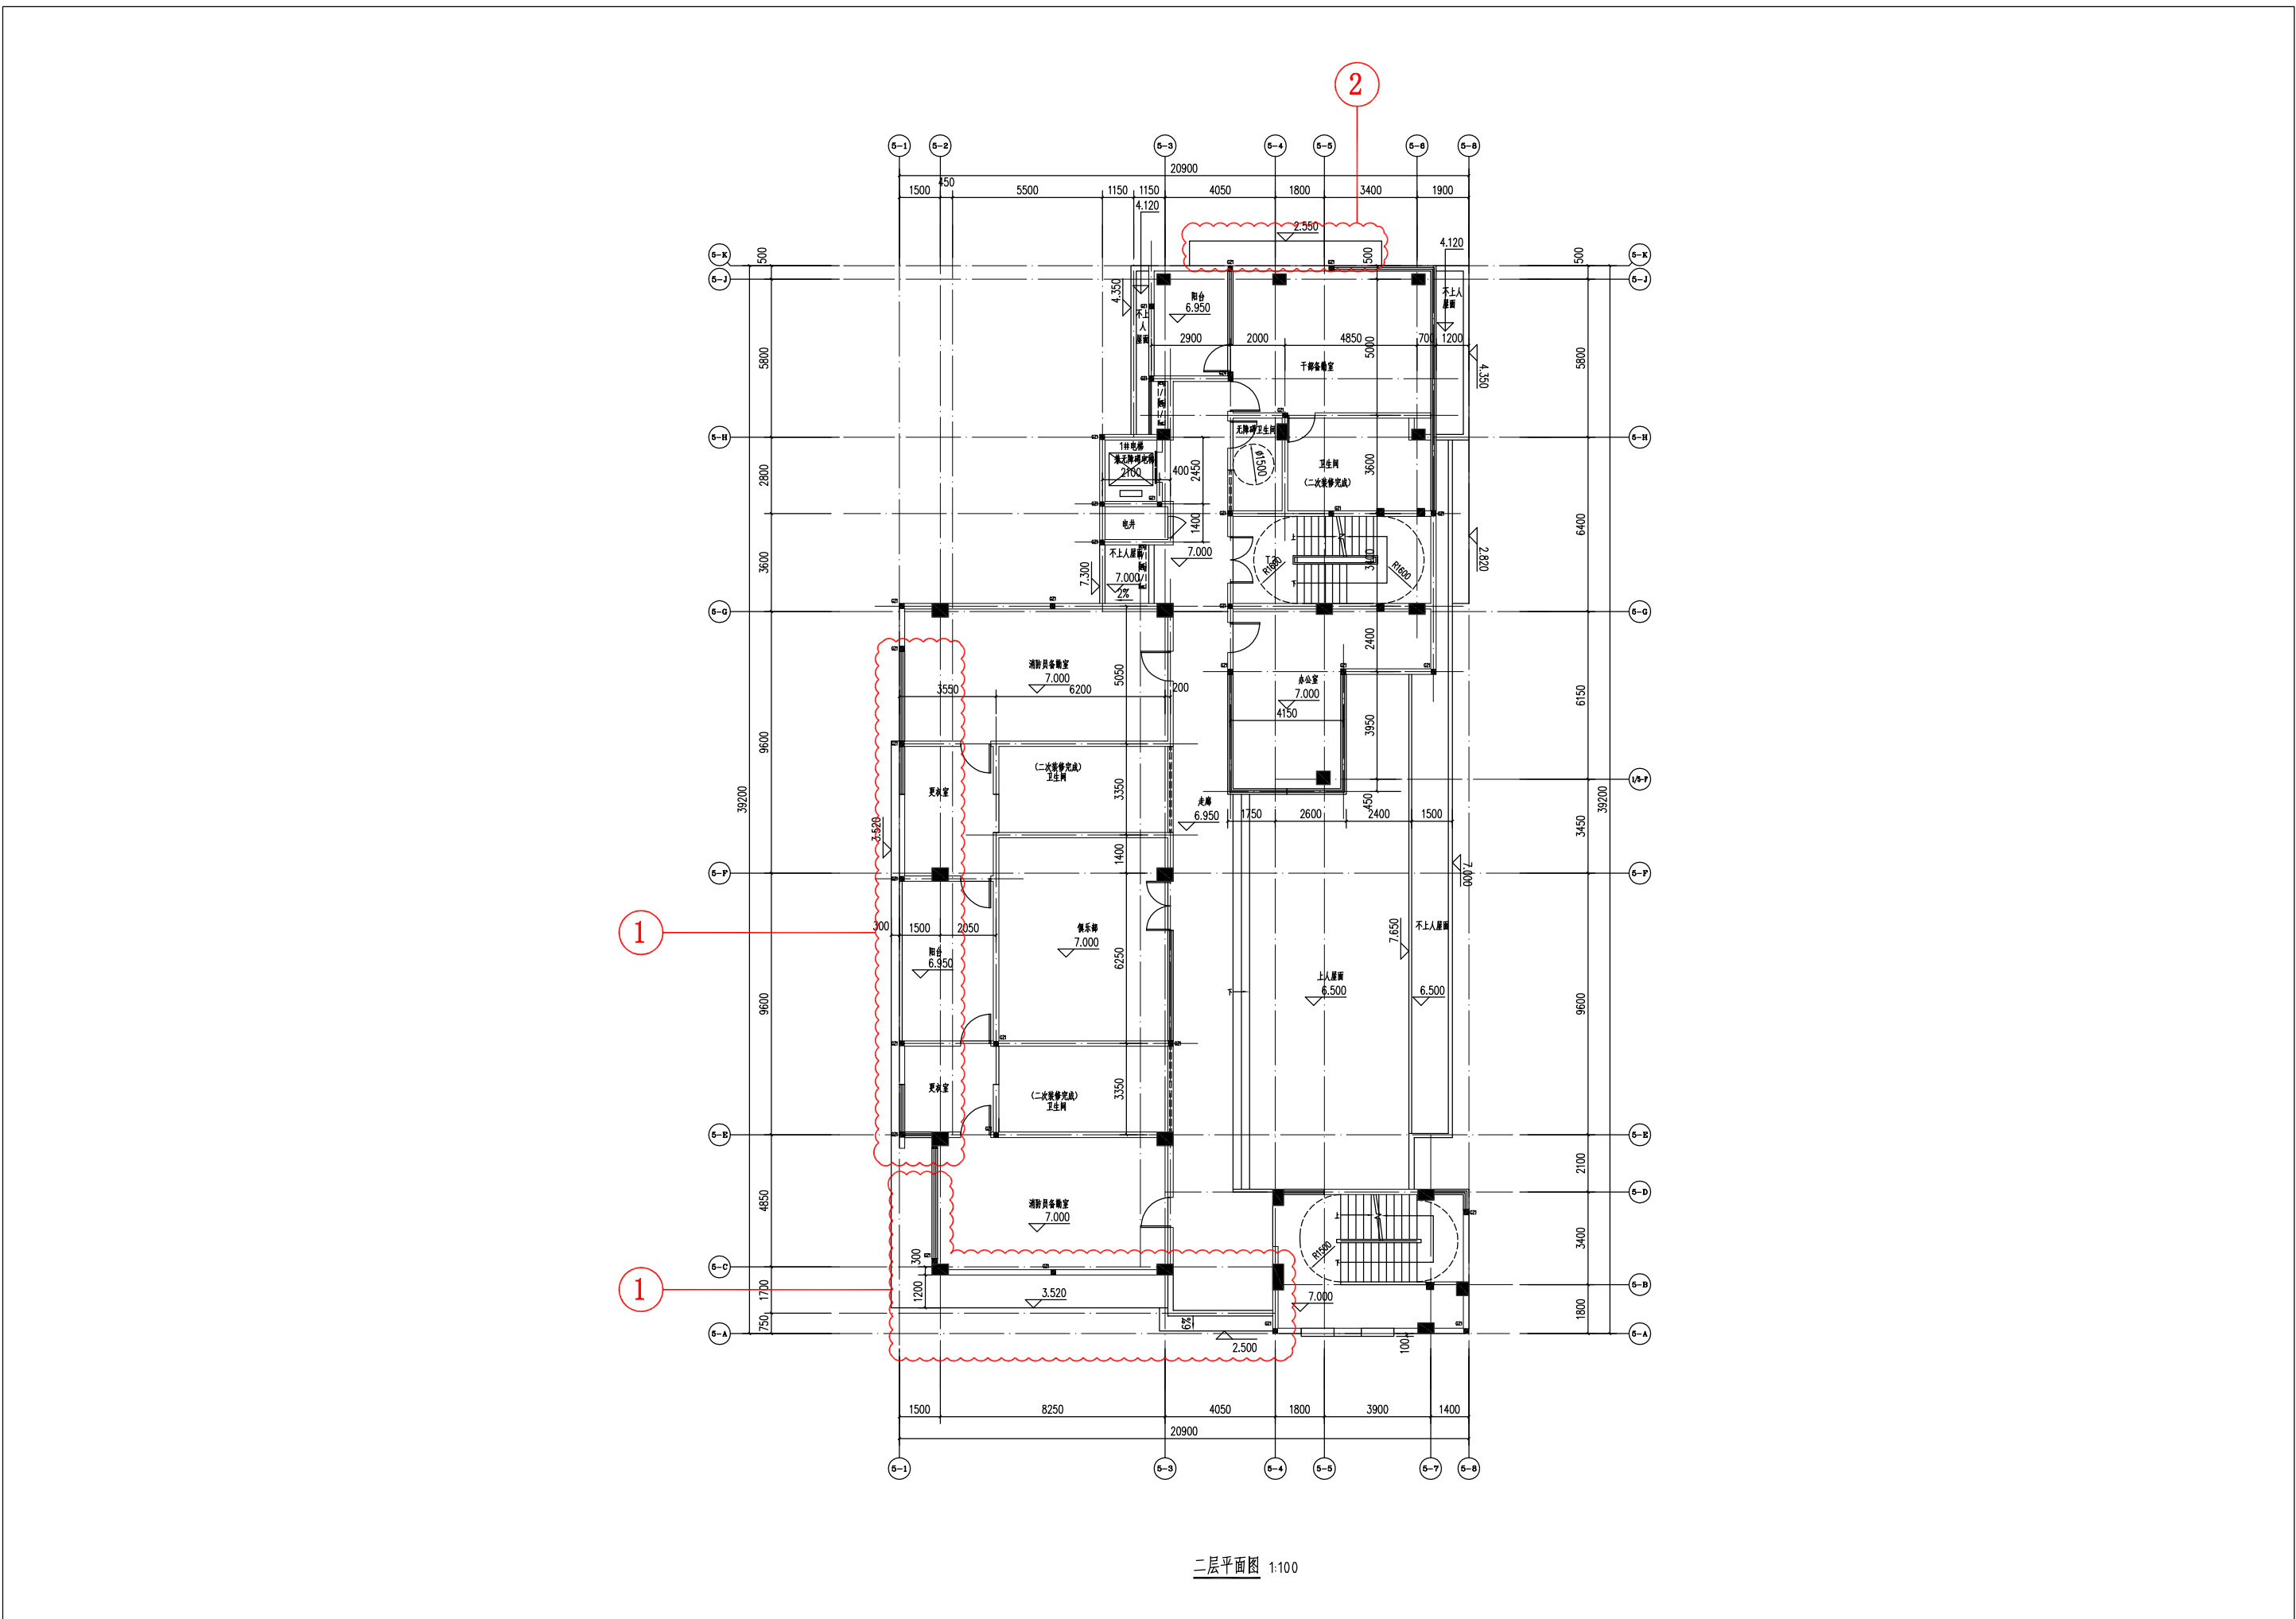


建设项目征询公众意见牌

变更前的5栋 消防站三层平面图

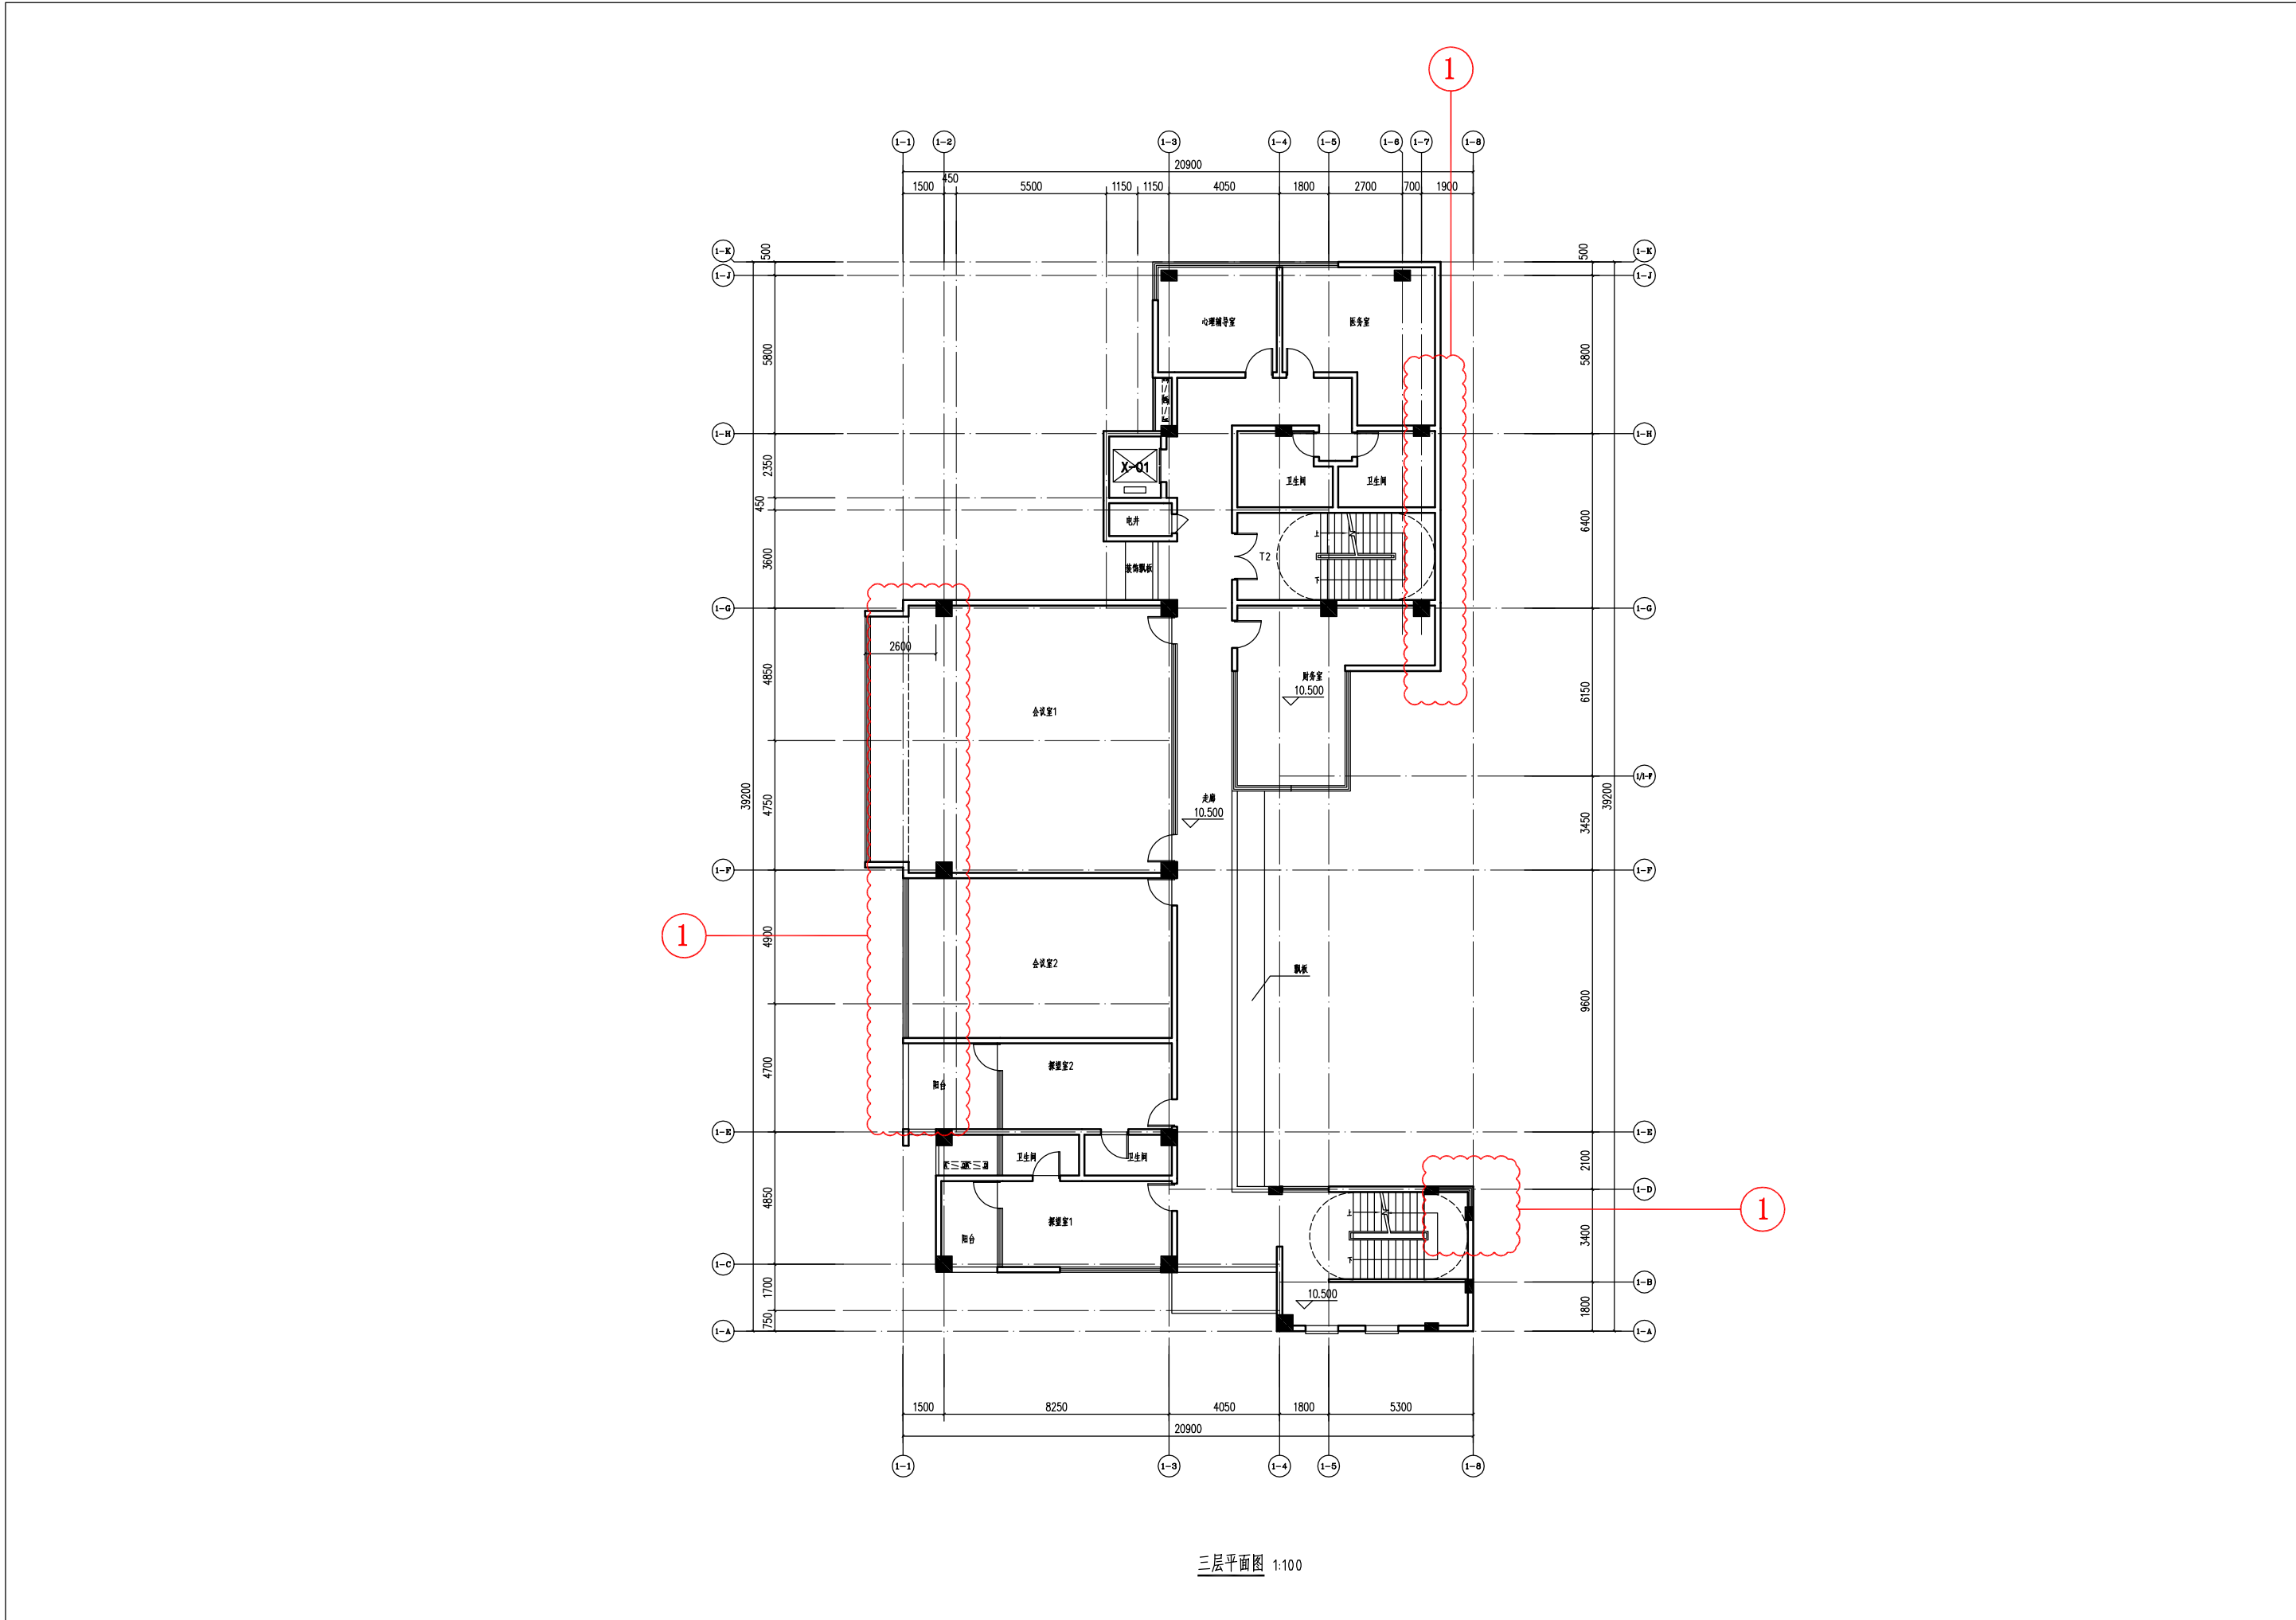


变更后的5栋 消防站三层平面图

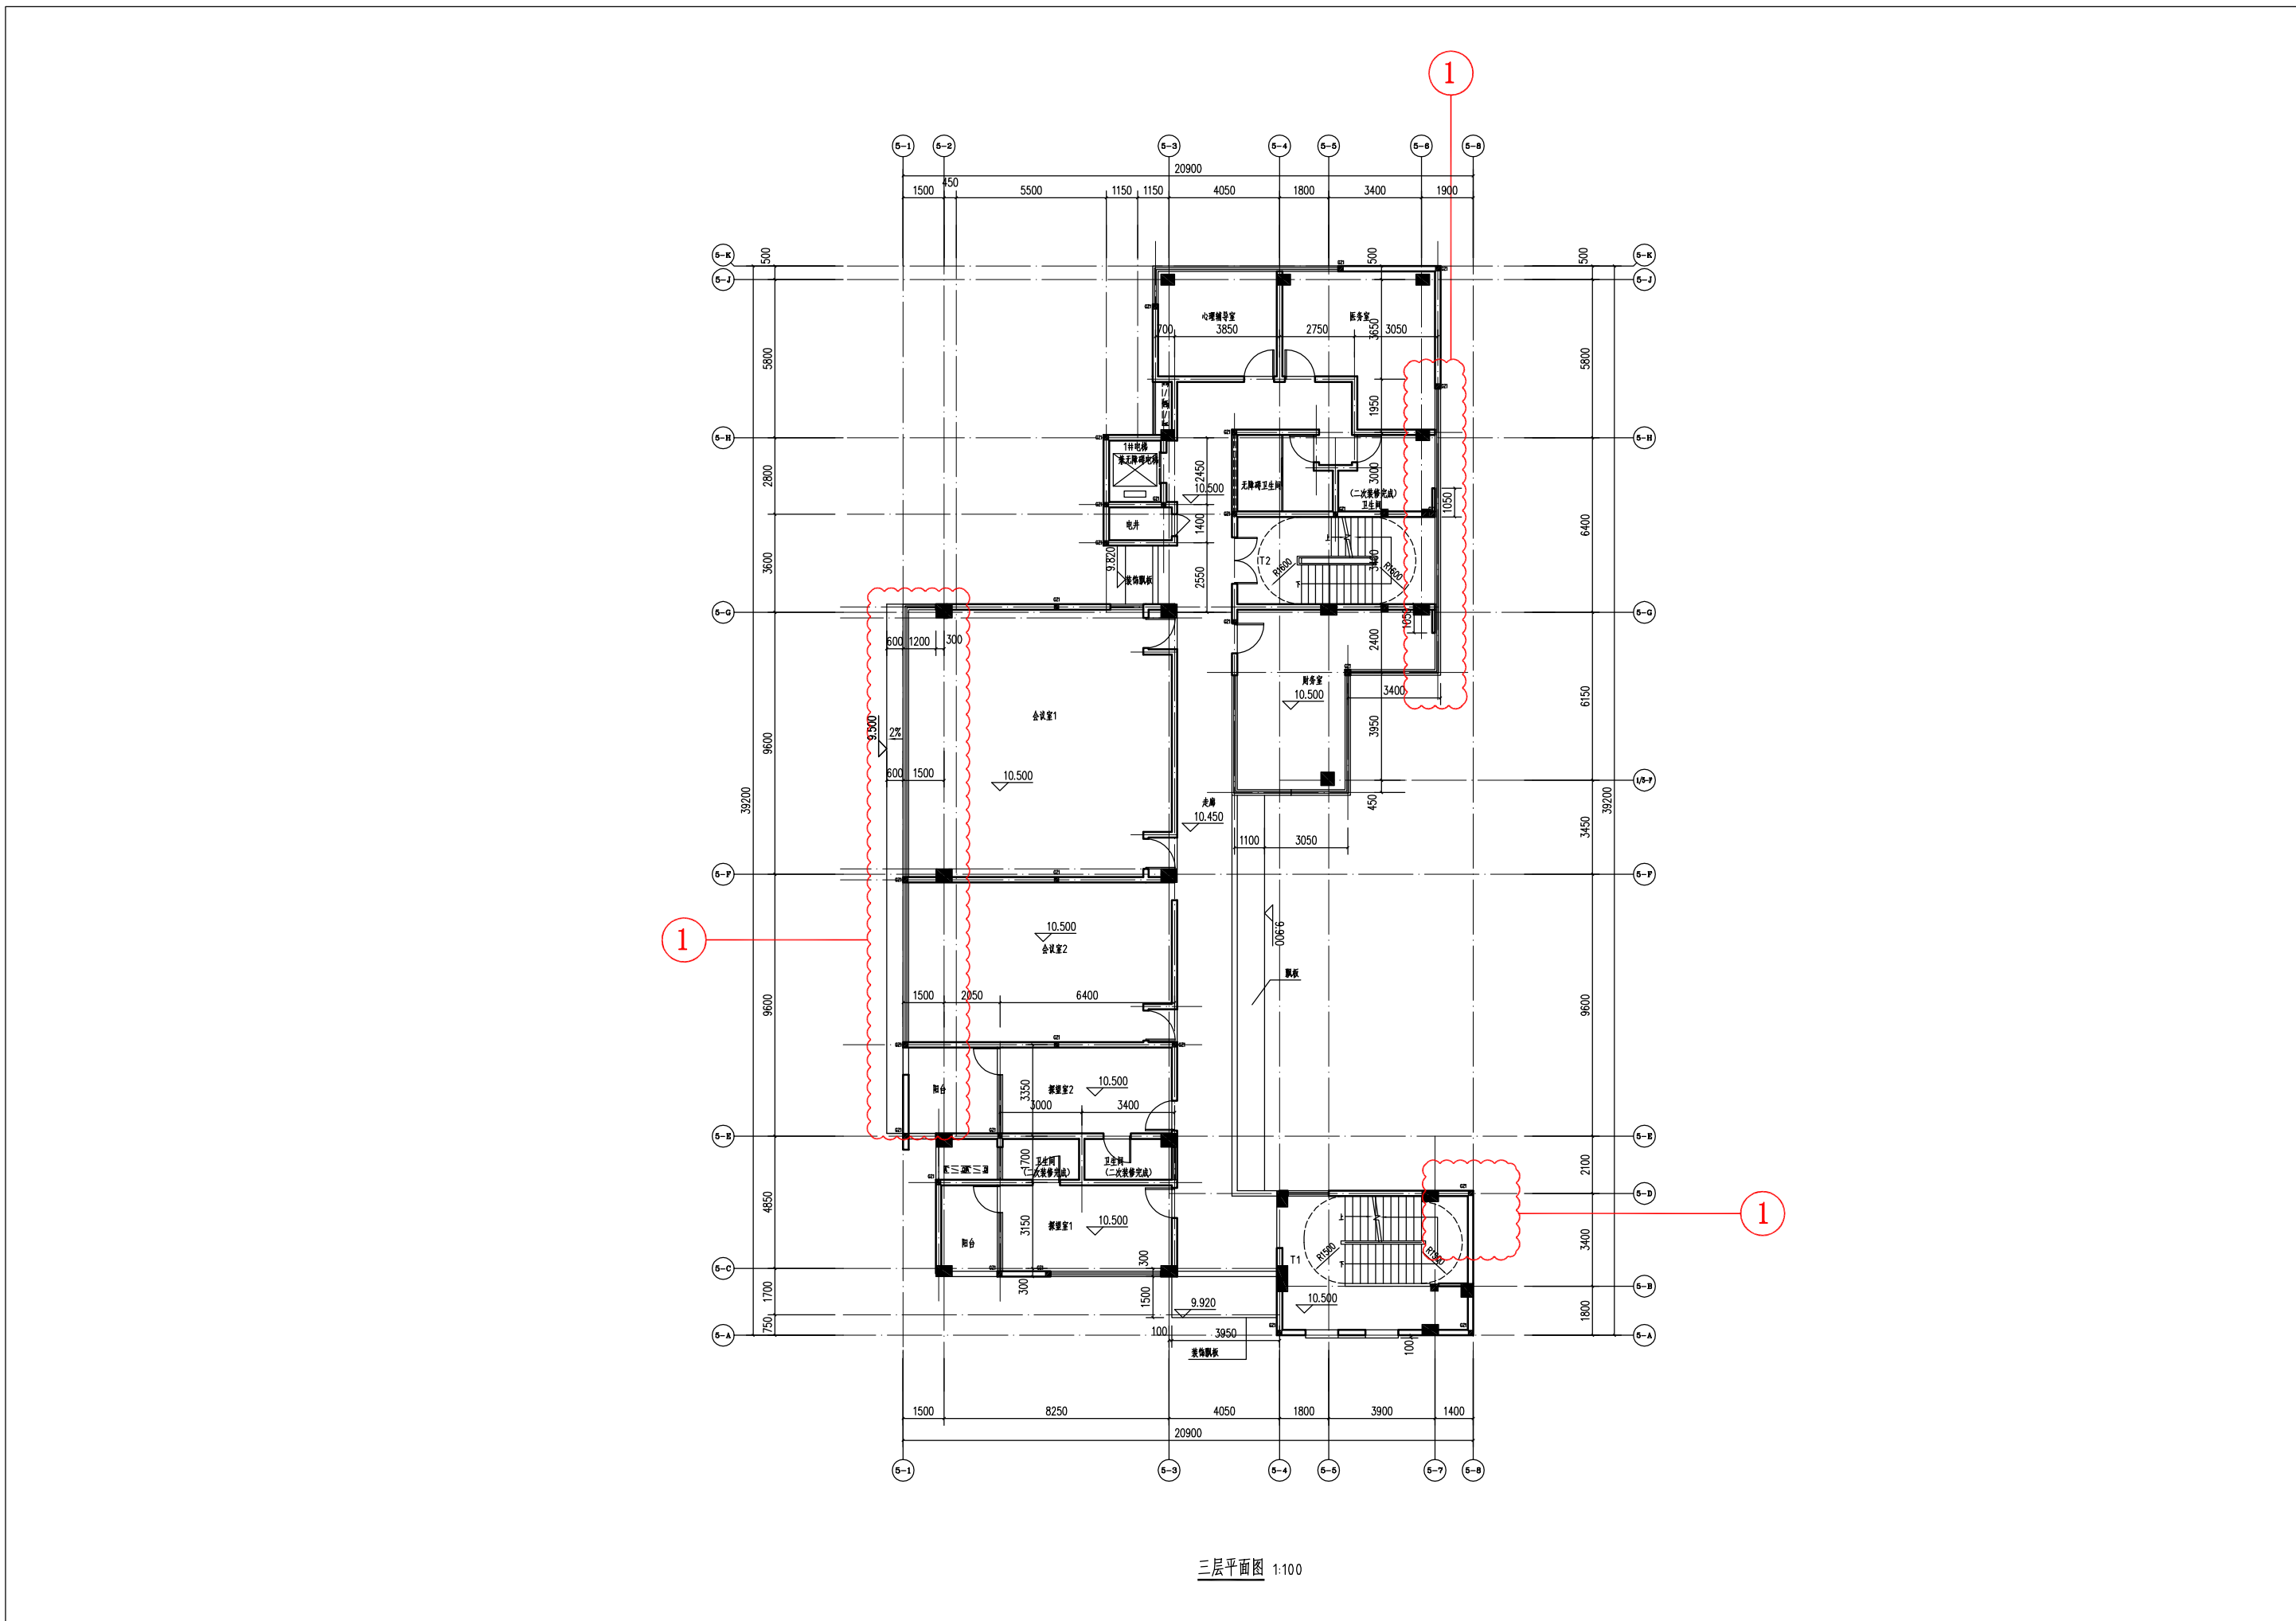


 本次变更修改范围

变更内容：
1. 平面窗位置调整。

变更前的5栋 消防站四层、五层、六层平面图

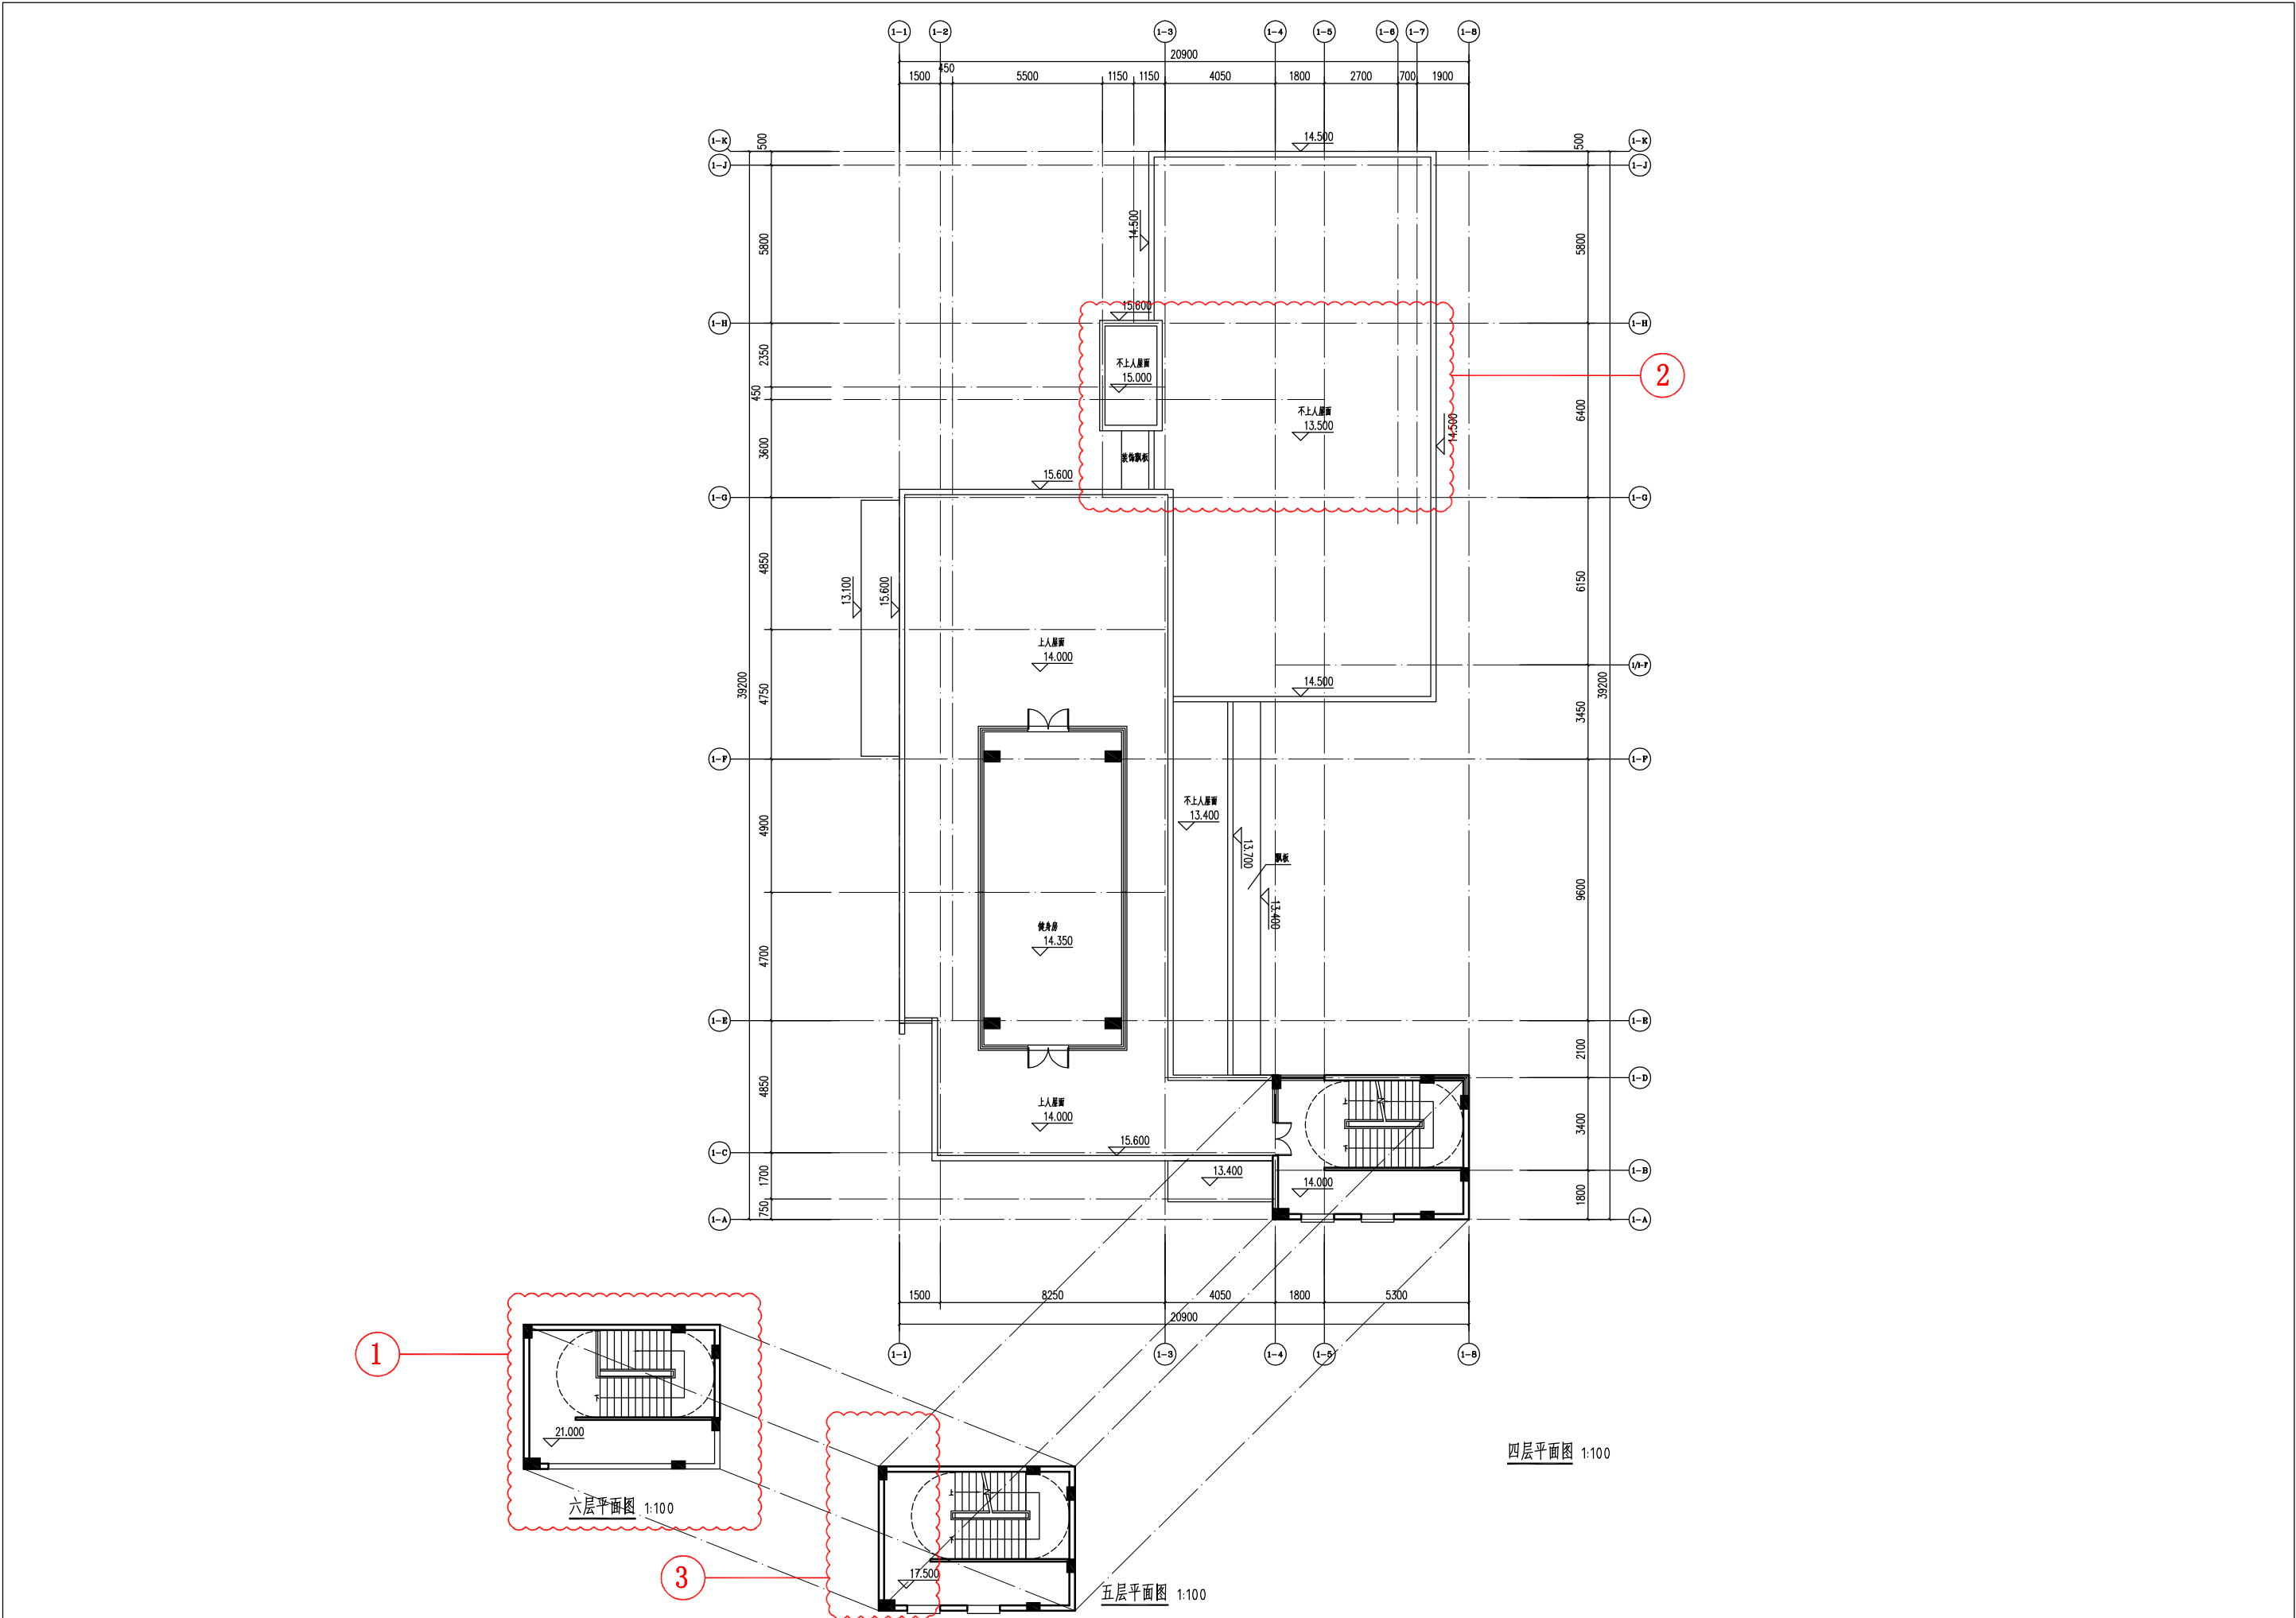

变更后的5栋 消防站四层、五层、六层平面图

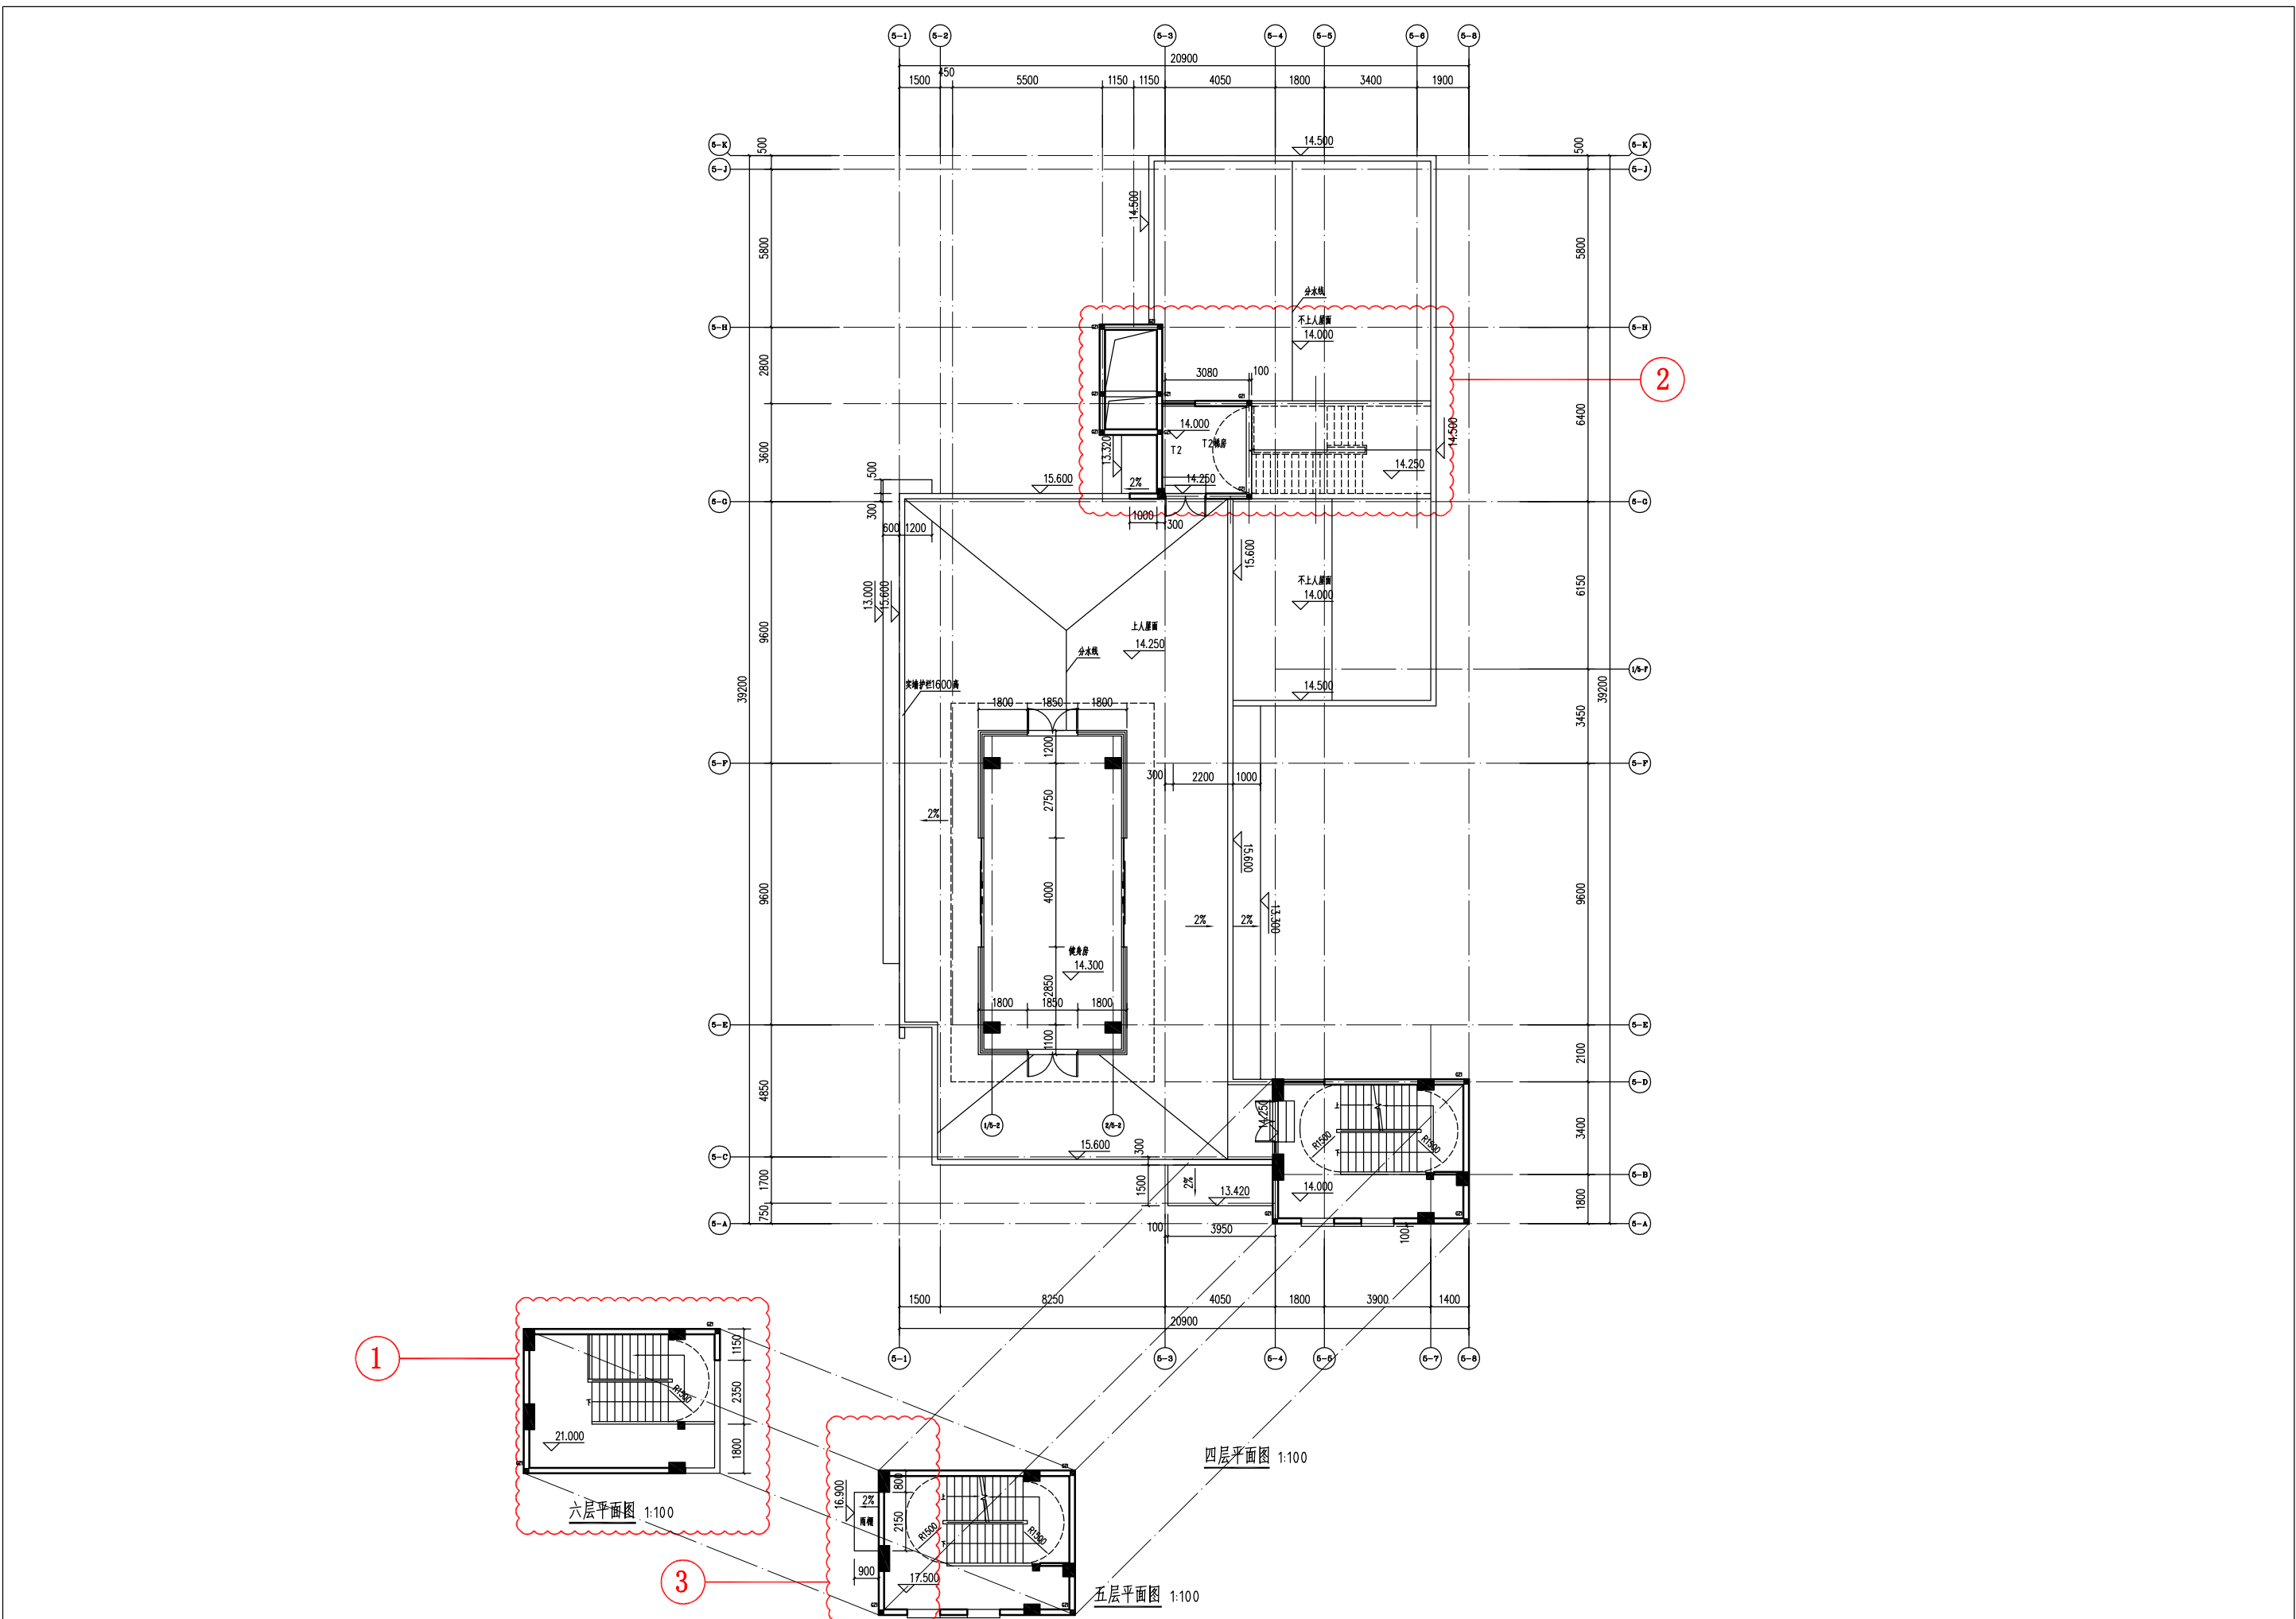


 本次变更修改范围


变更内容：
1. 平面窗位置调整。
2. 增加四层屋面梯间。
3. 增加五层雨棚。

建设项目征询公众意见牌


变更前的5栋 消防站屋面平面图

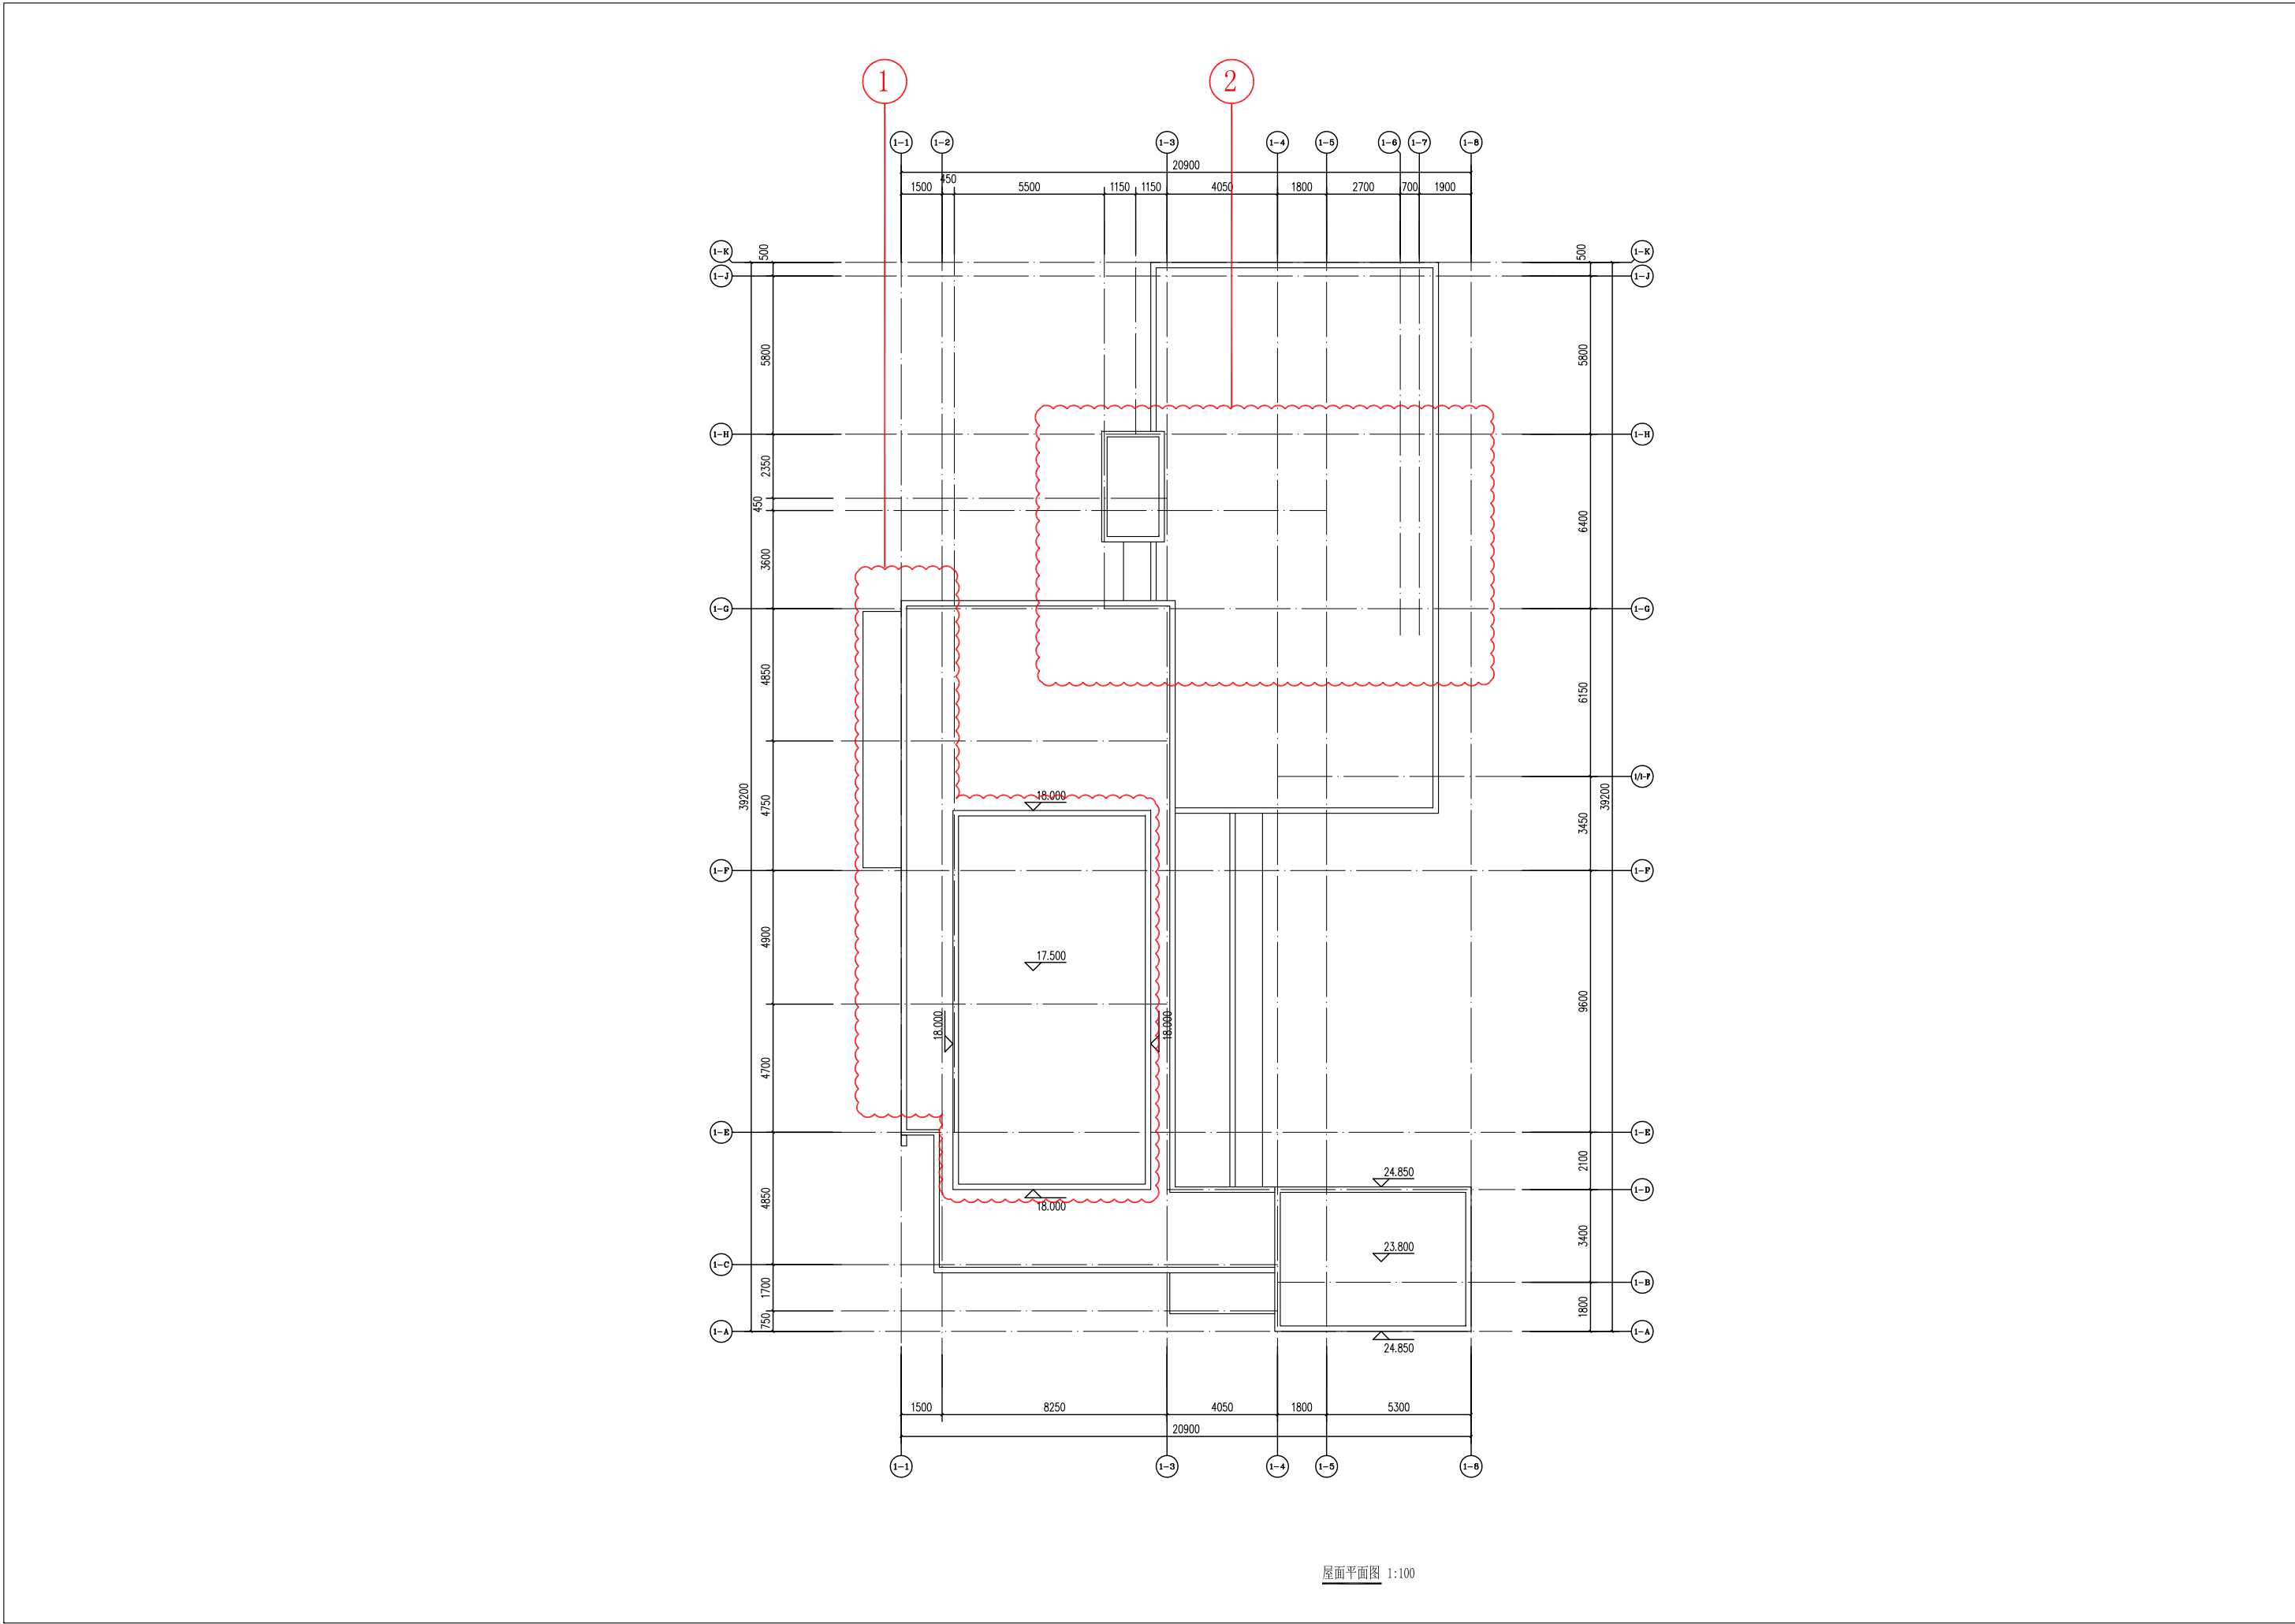


变更后的5栋 消防站屋面平面图

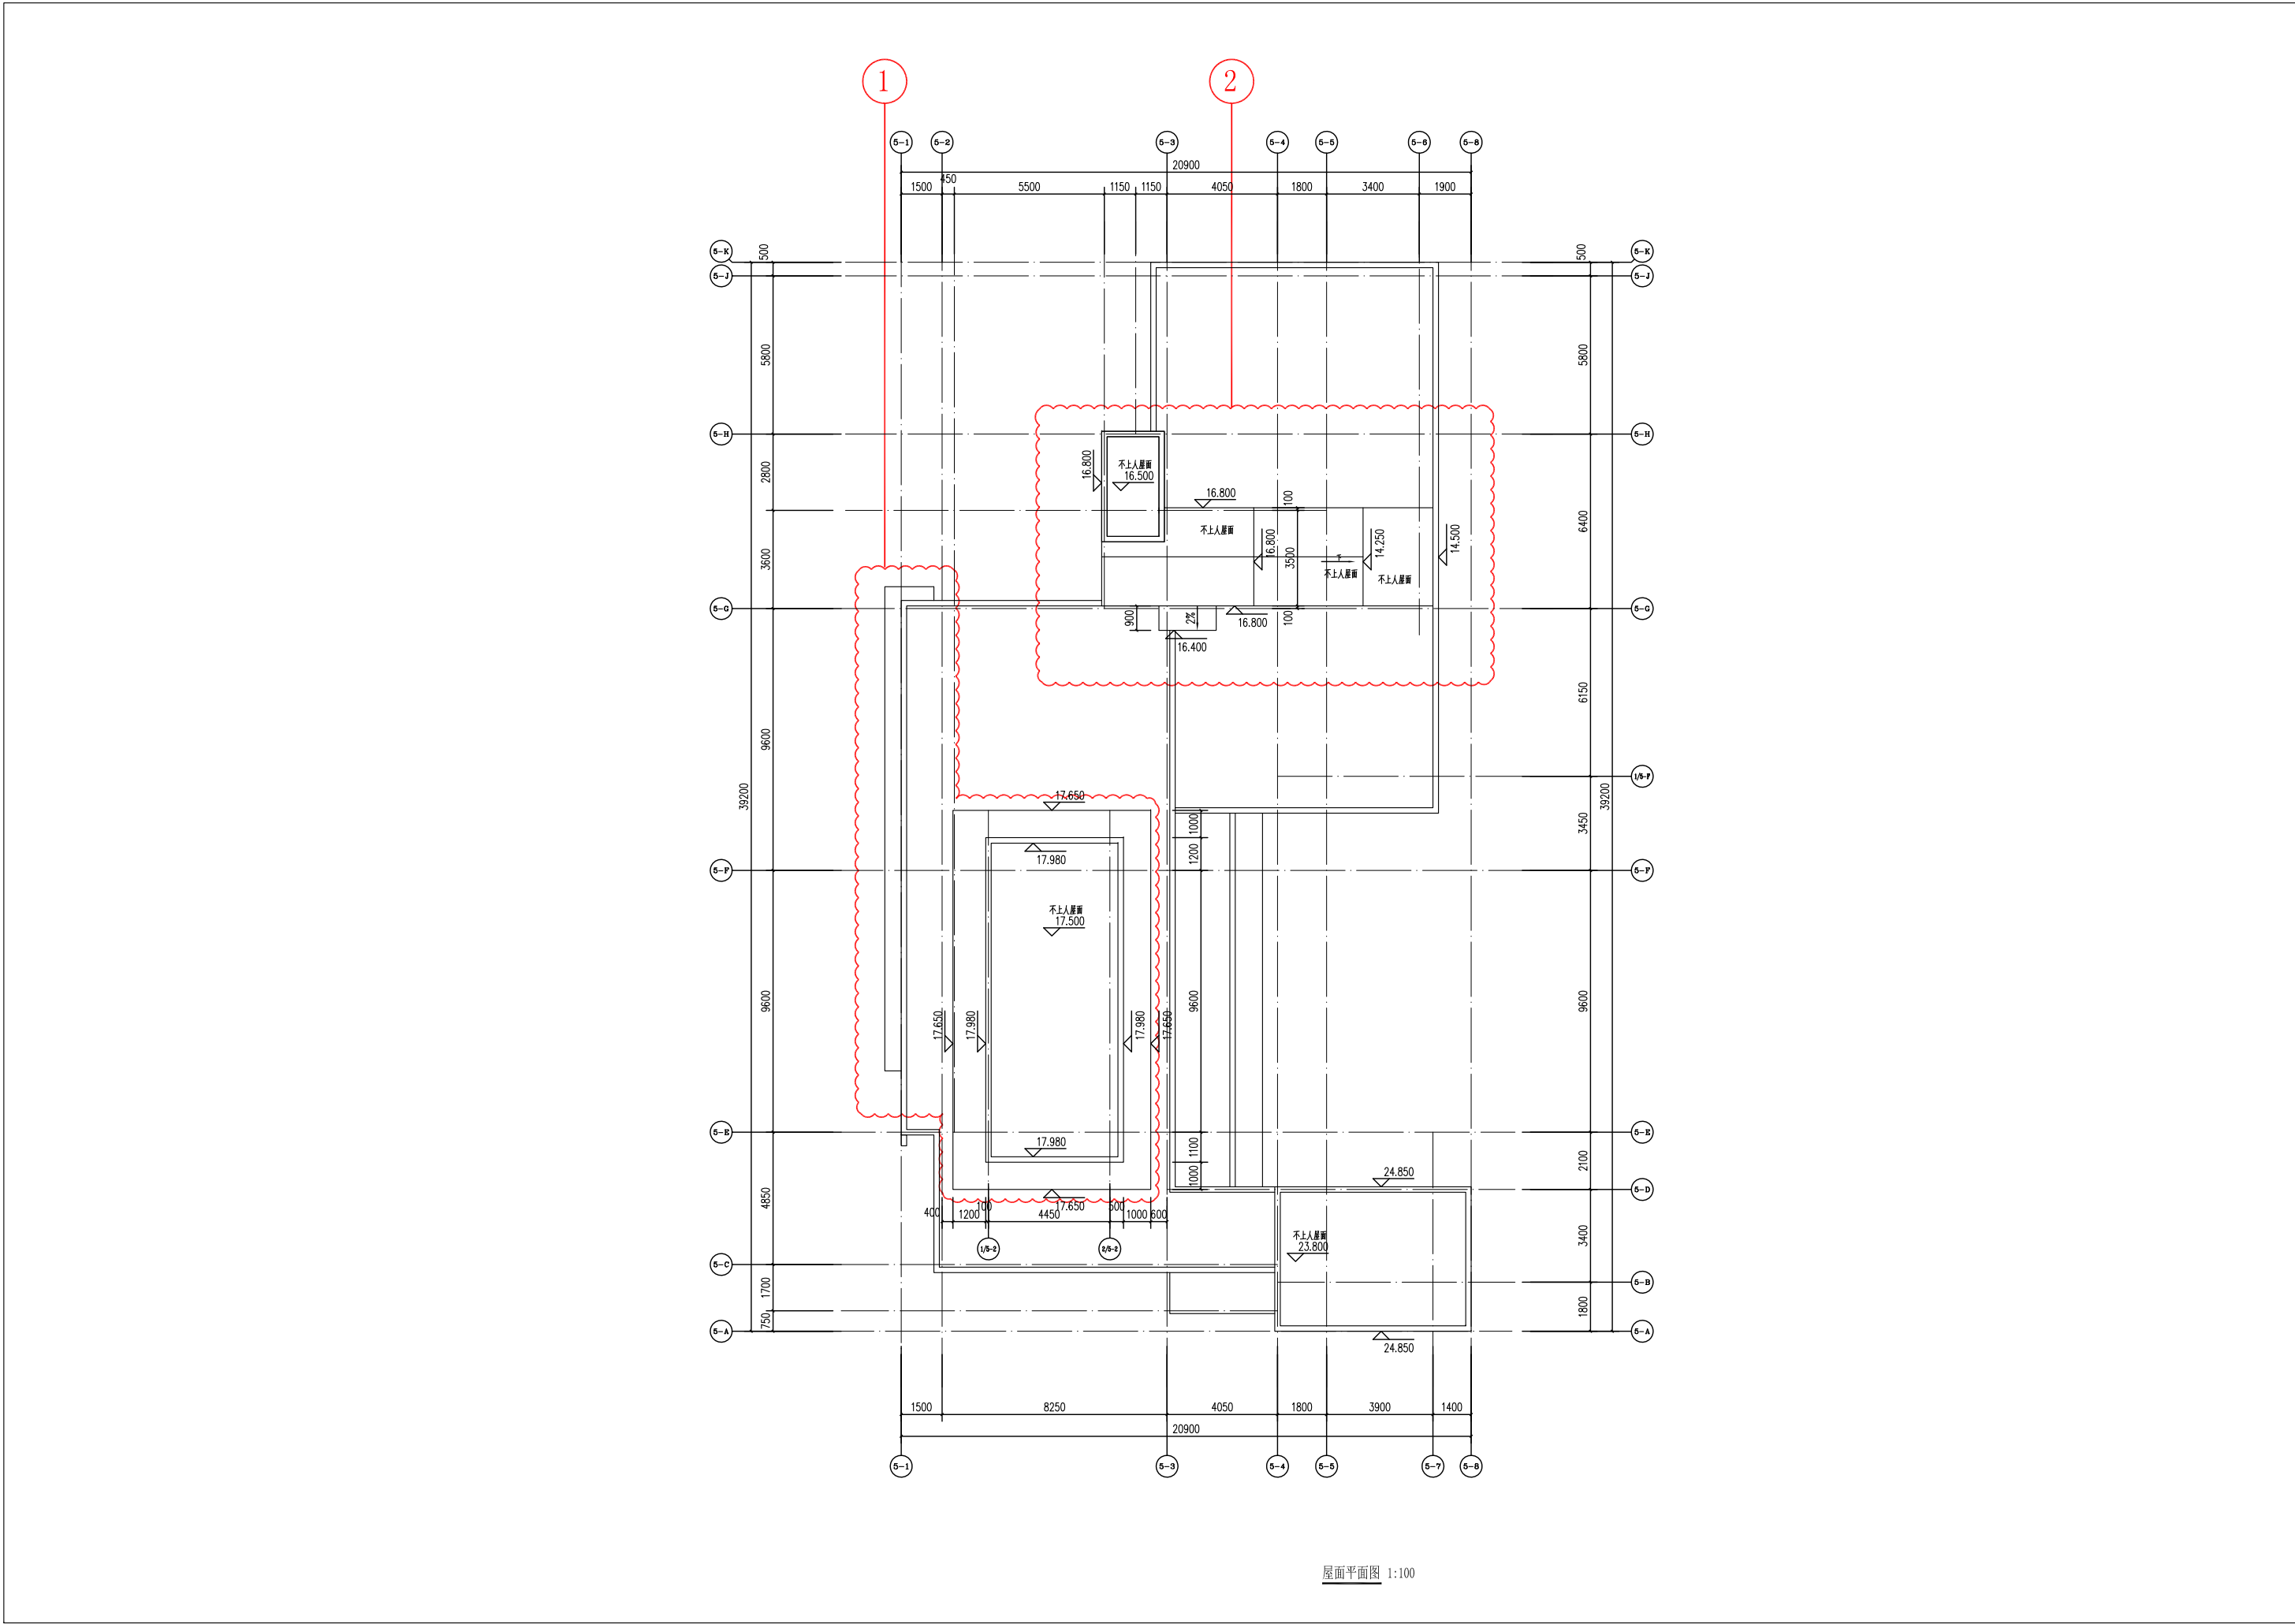

变更前的5栋 消防站 ⑤-A-⑤-K 轴立面图

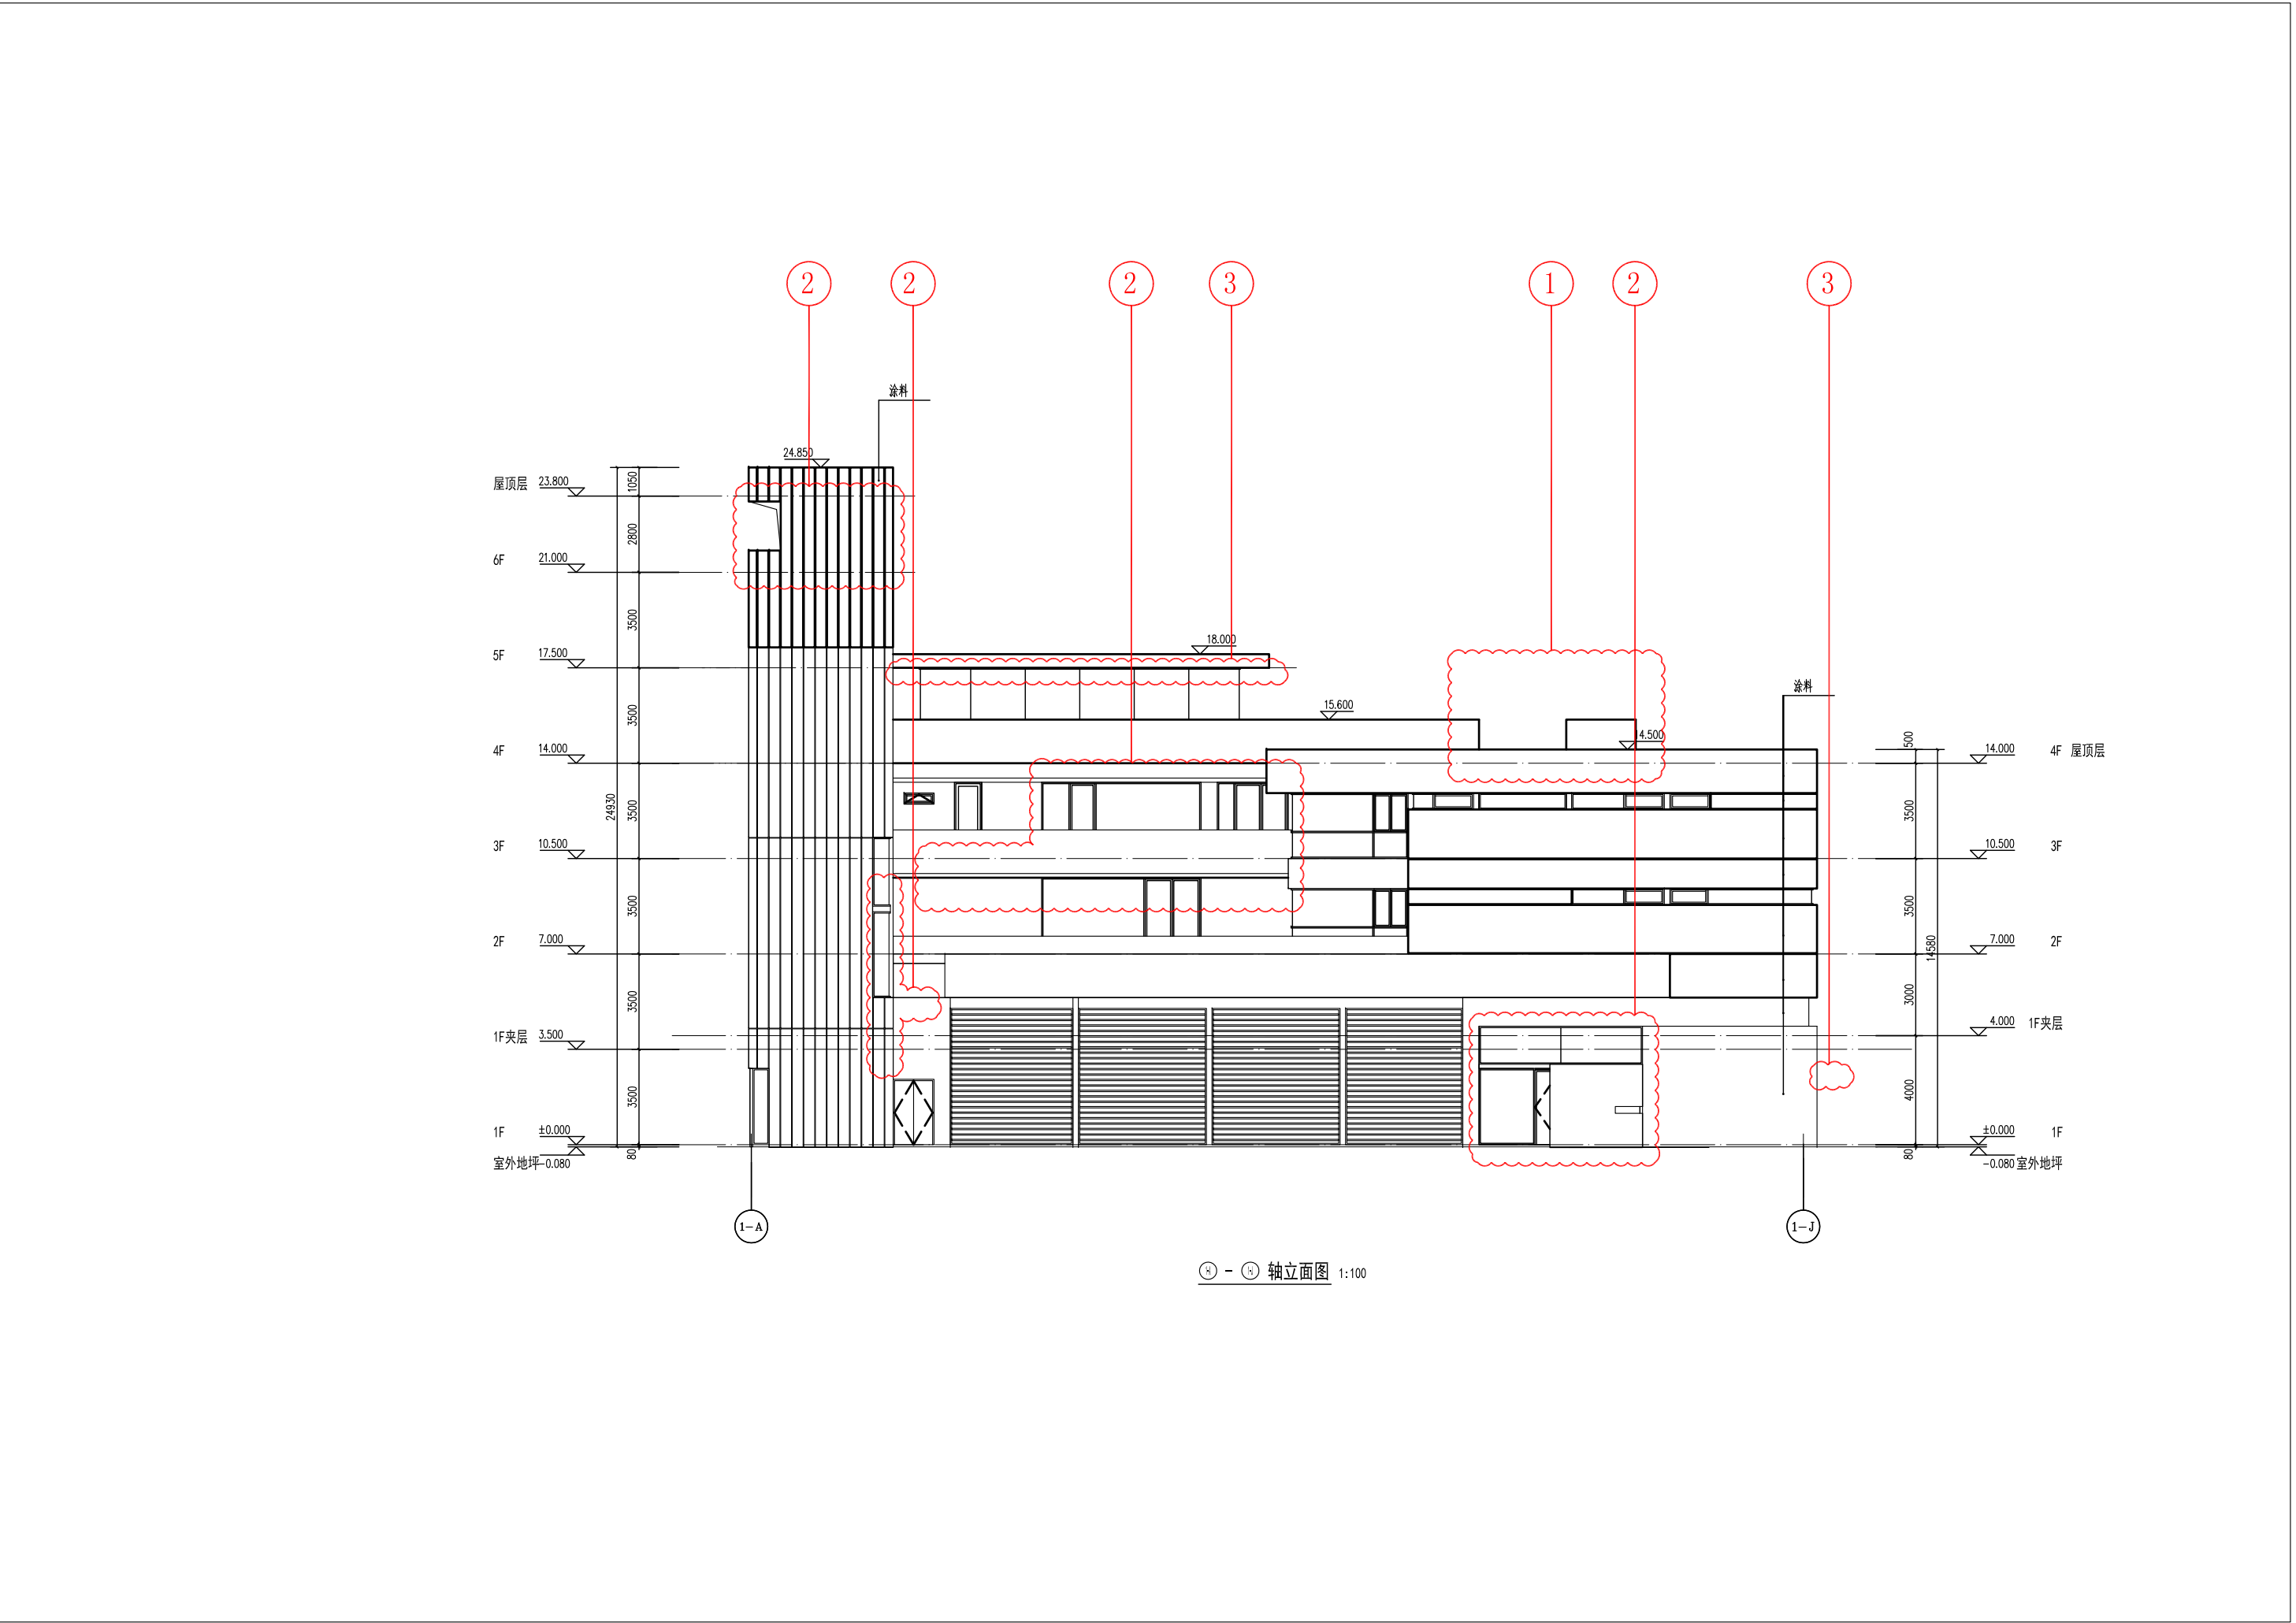

变更后的5栋 消防站 ⑤-A-⑤-K 轴立面图

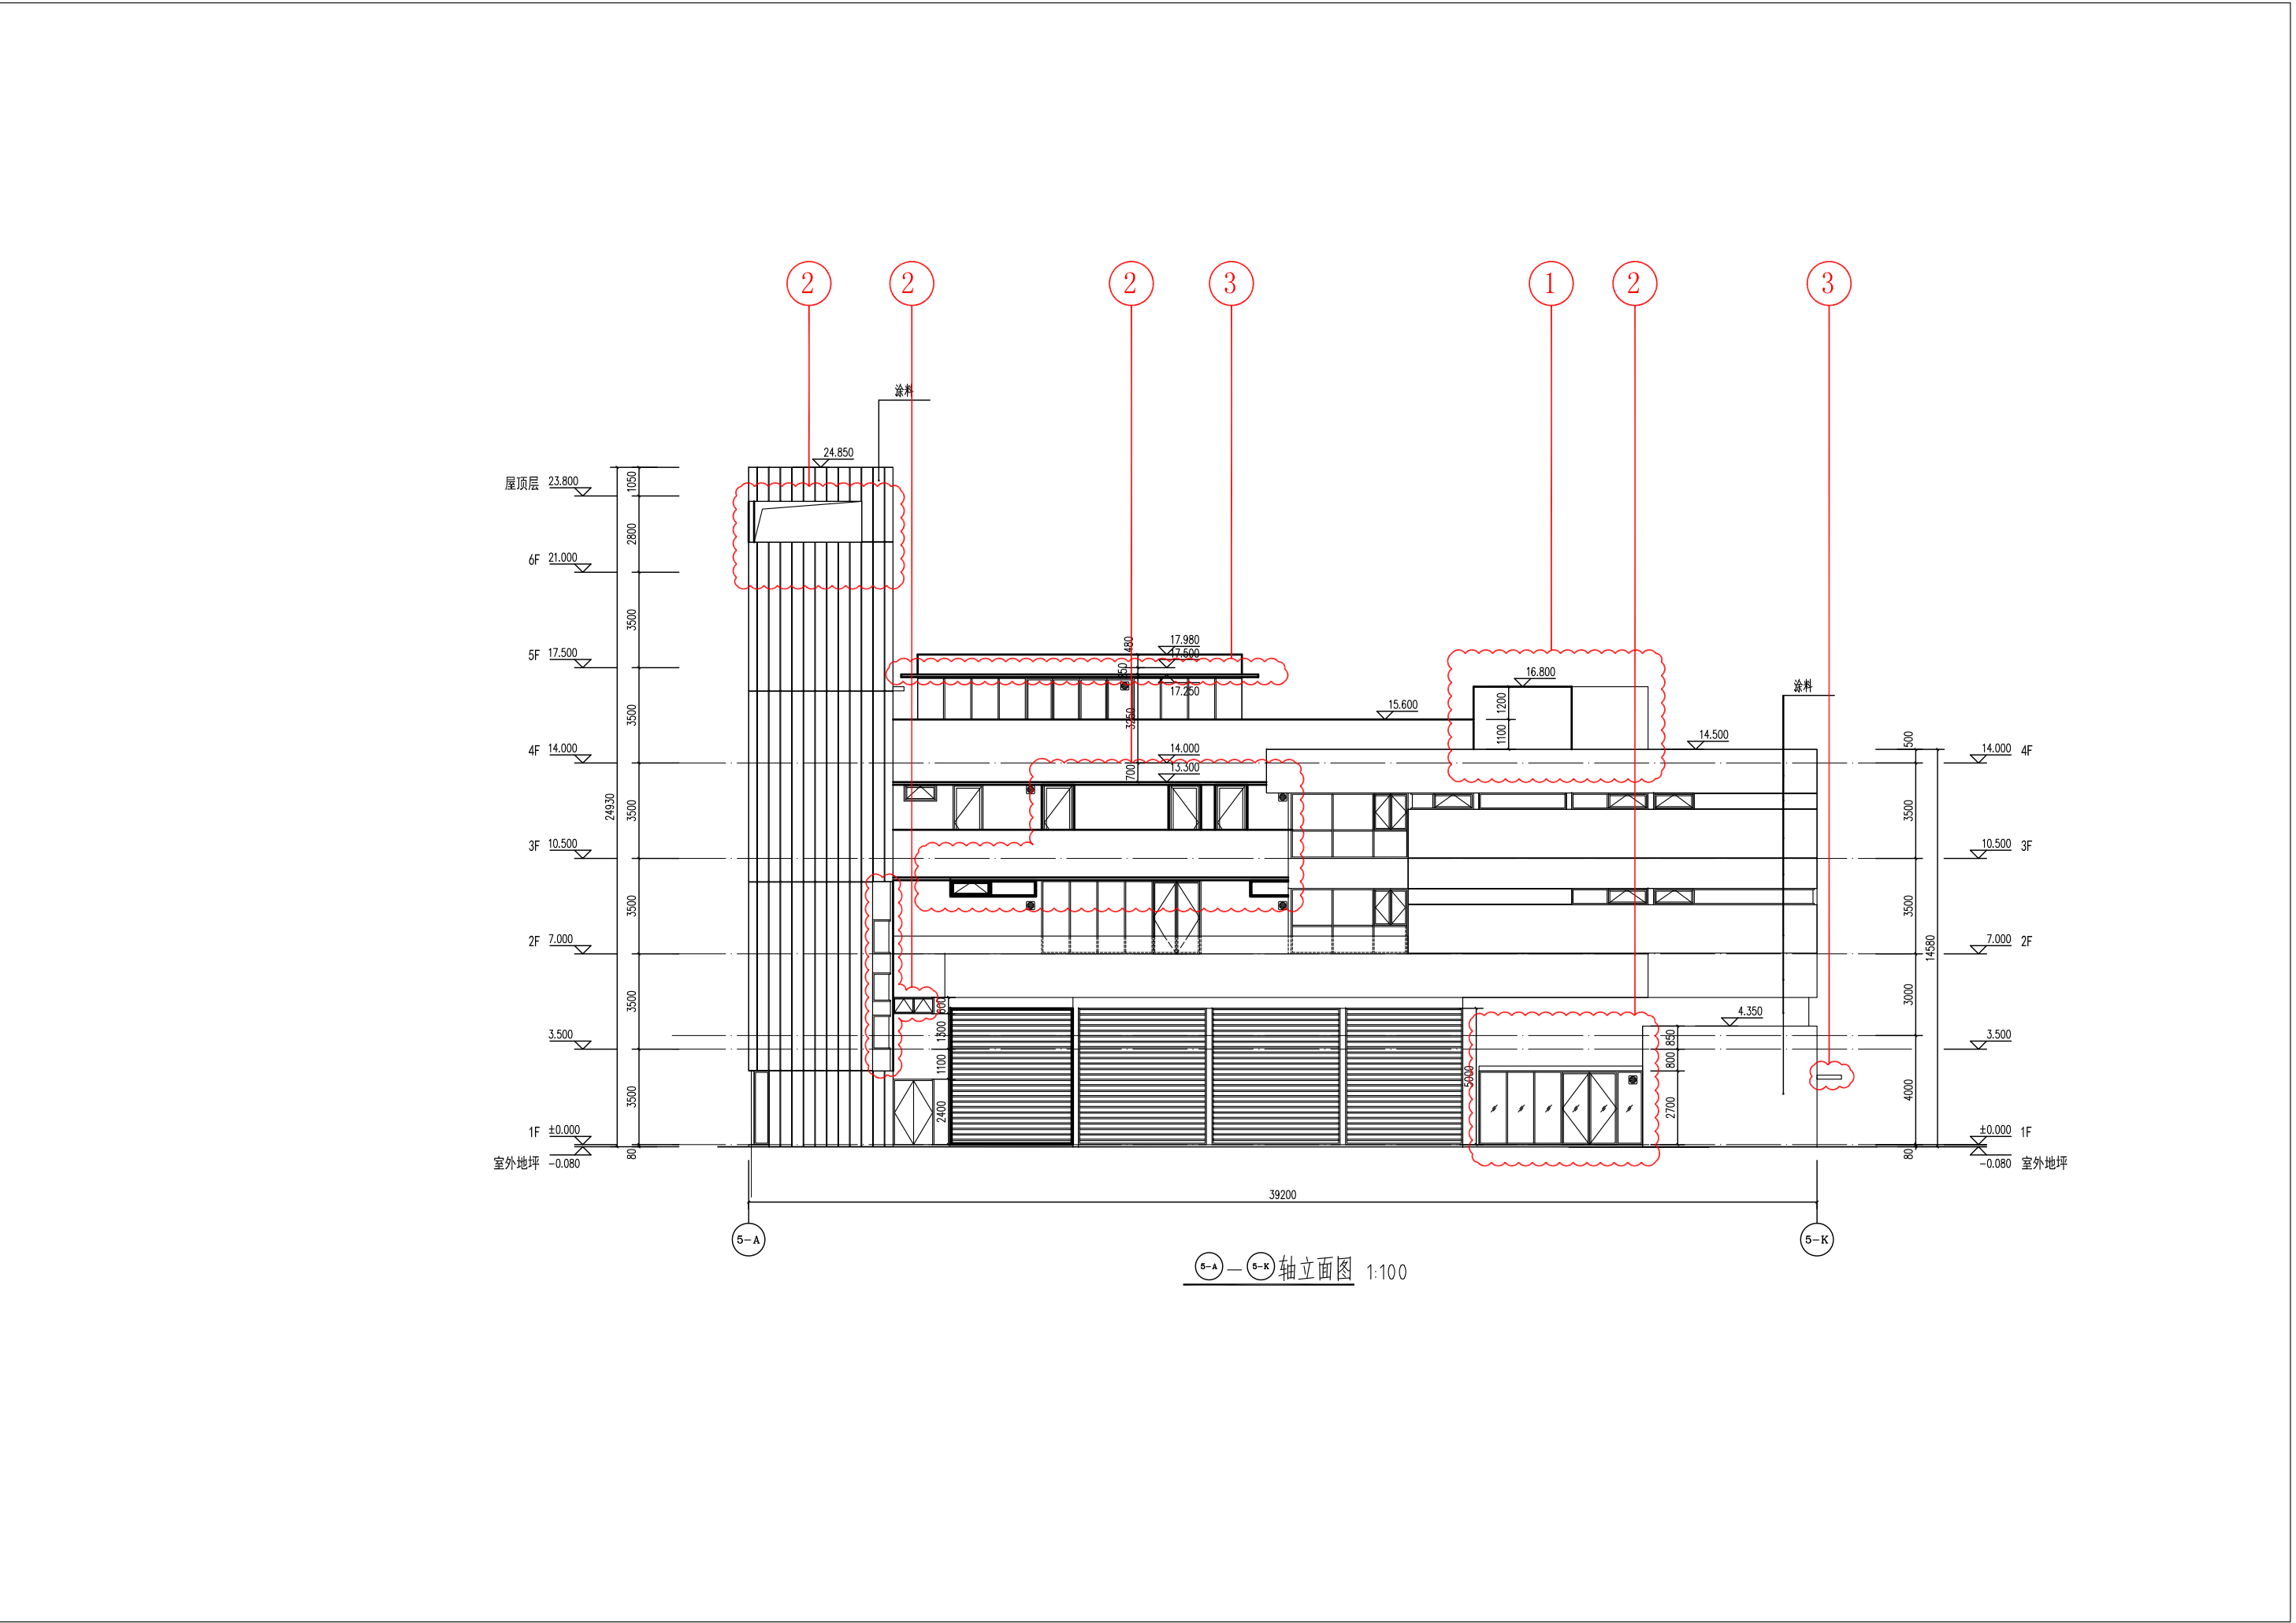

本次变更修改范围


- 变更内容：
1. 平面造型调整。
 2. 增加梯屋顶。

本次变更修改范围


- 变更内容：
1. 增加梯屋顶。
 2. 外立面窗删减调整。
 3. 外立面雨棚调整。

建设项目征询公众意见牌

变更前的5栋 消防站 5-K-5-A 轴立面图

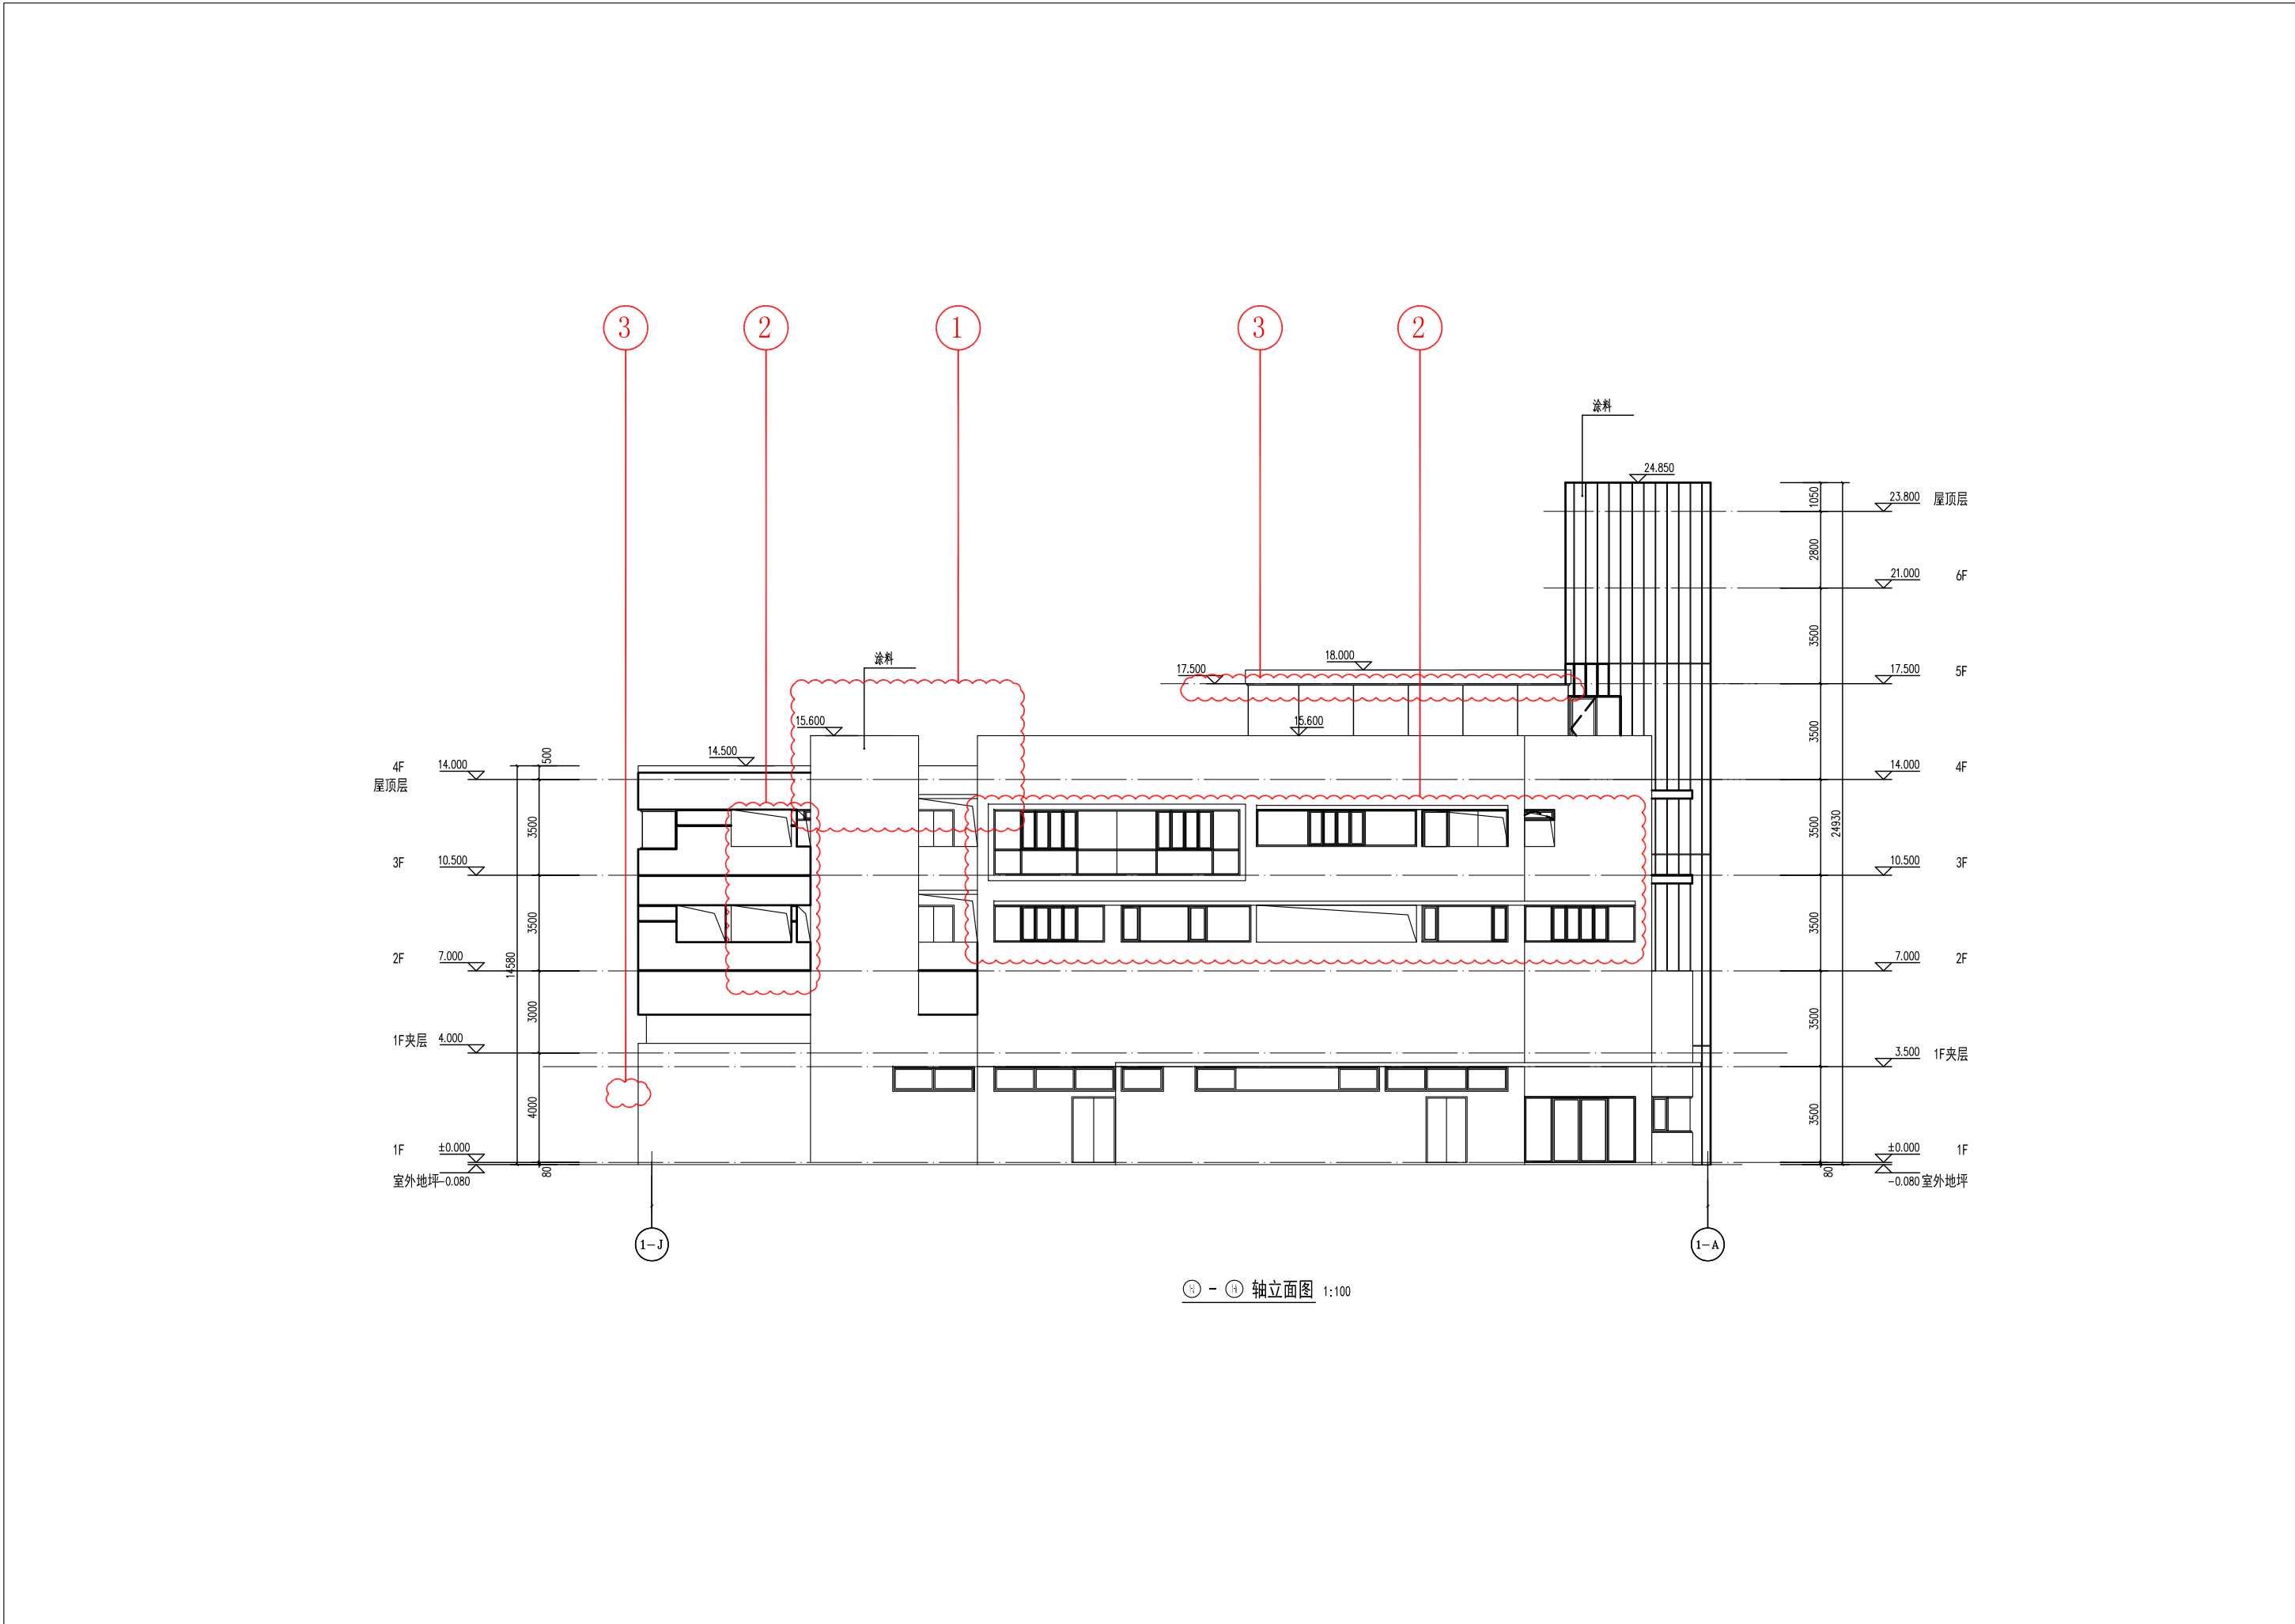

变更后的5栋 消防站 5-K-5-A 轴立面图

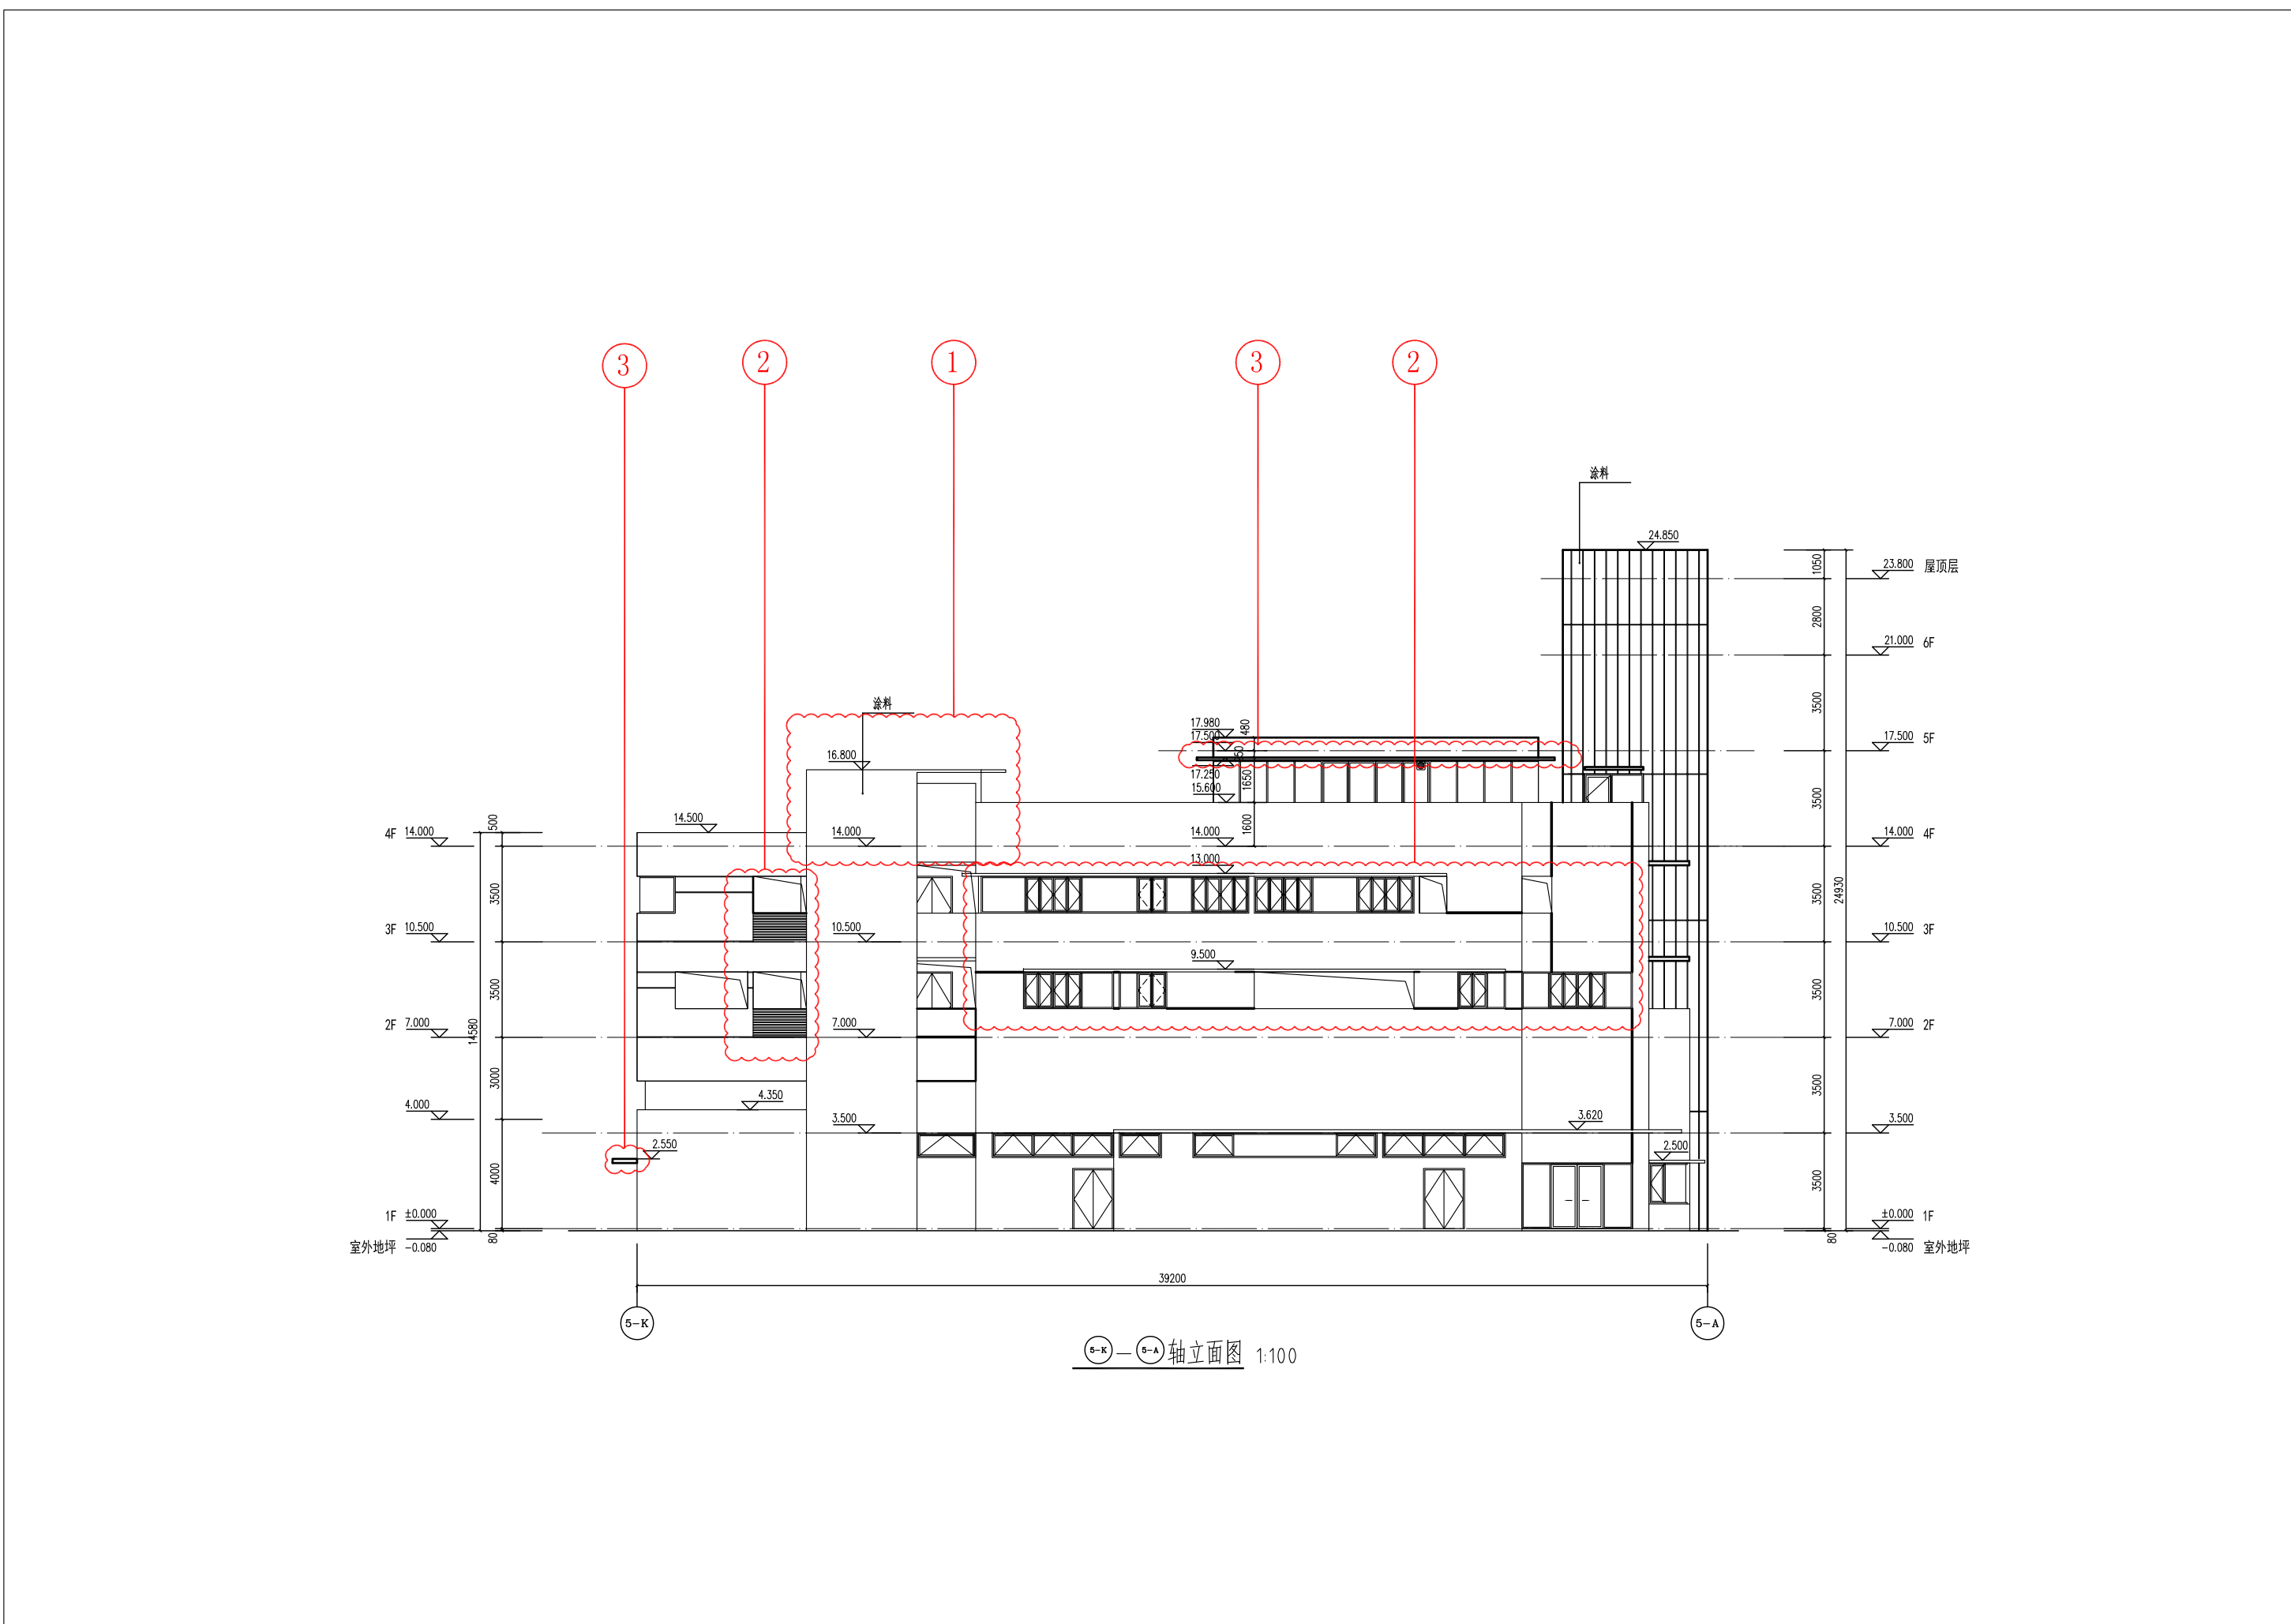


本次变更修改范围


变更内容:

- 1.增加梯屋顶。
- 2.外立面窗删减调整。
- 3.外立面雨棚调整。

变更前的5栋 消防站 ⑤-8-⑤-1 轴立面图

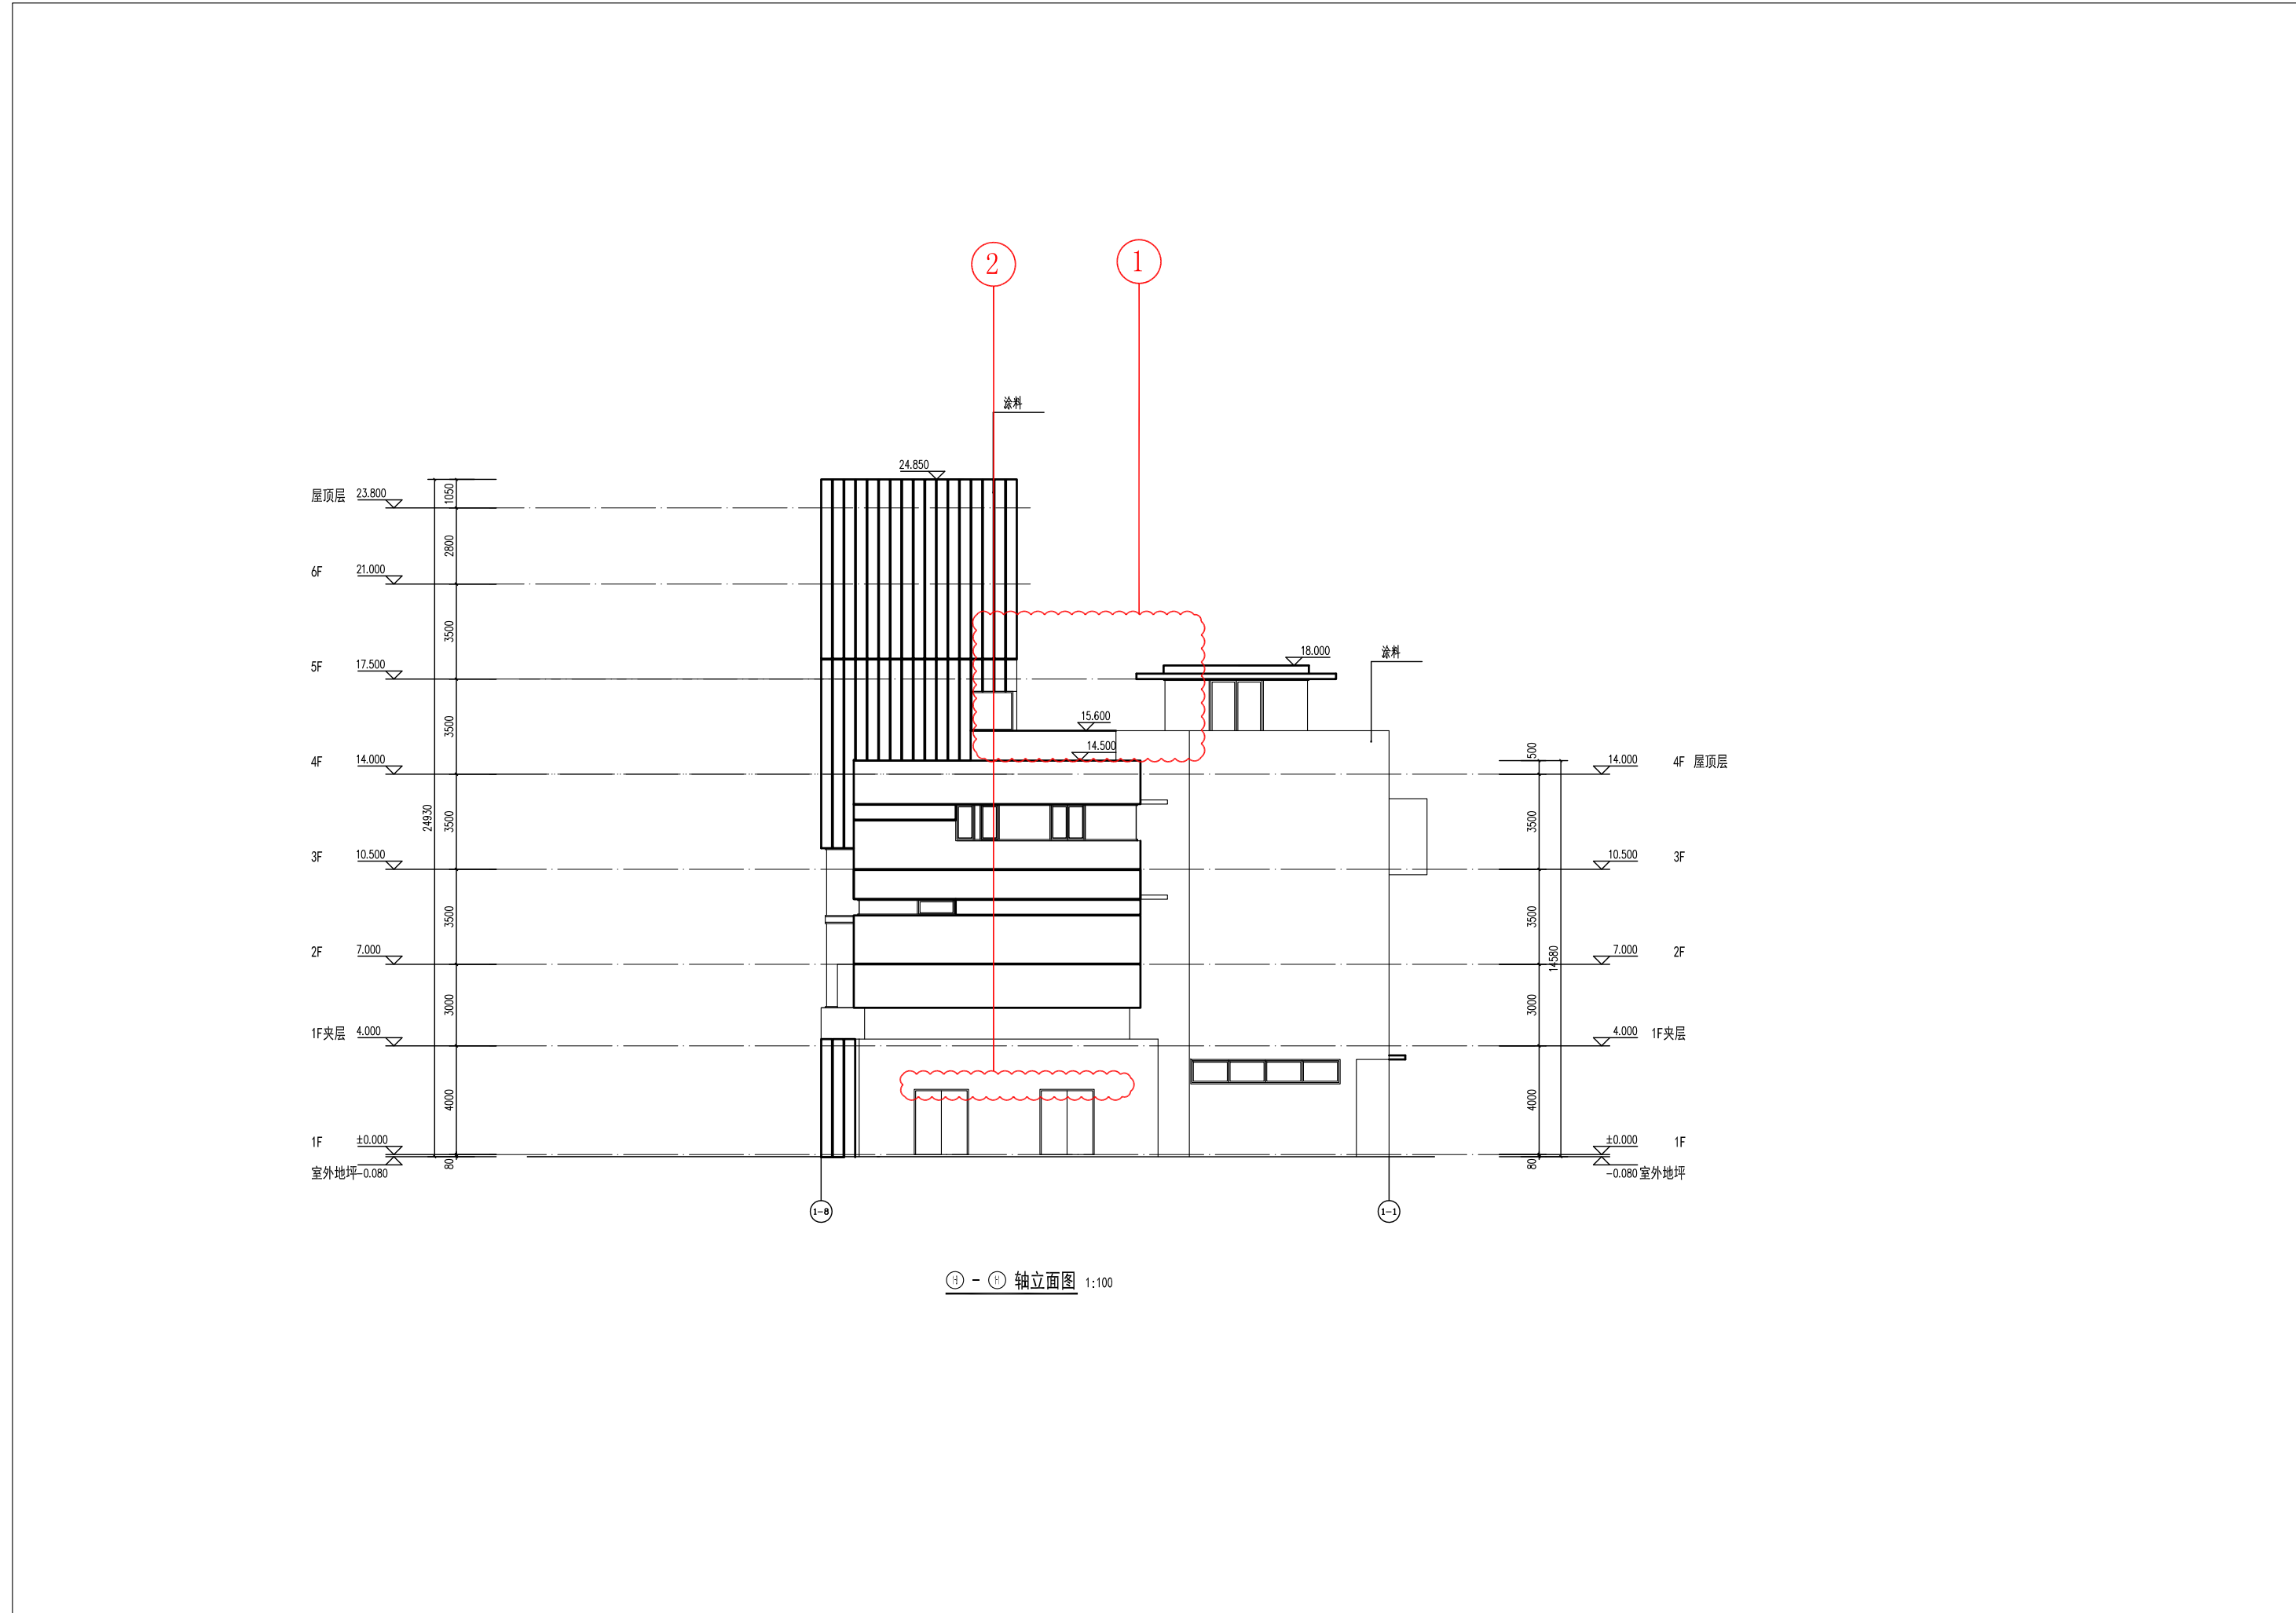

变更后的5栋 消防站 ⑤-8-⑤-1 轴立面图

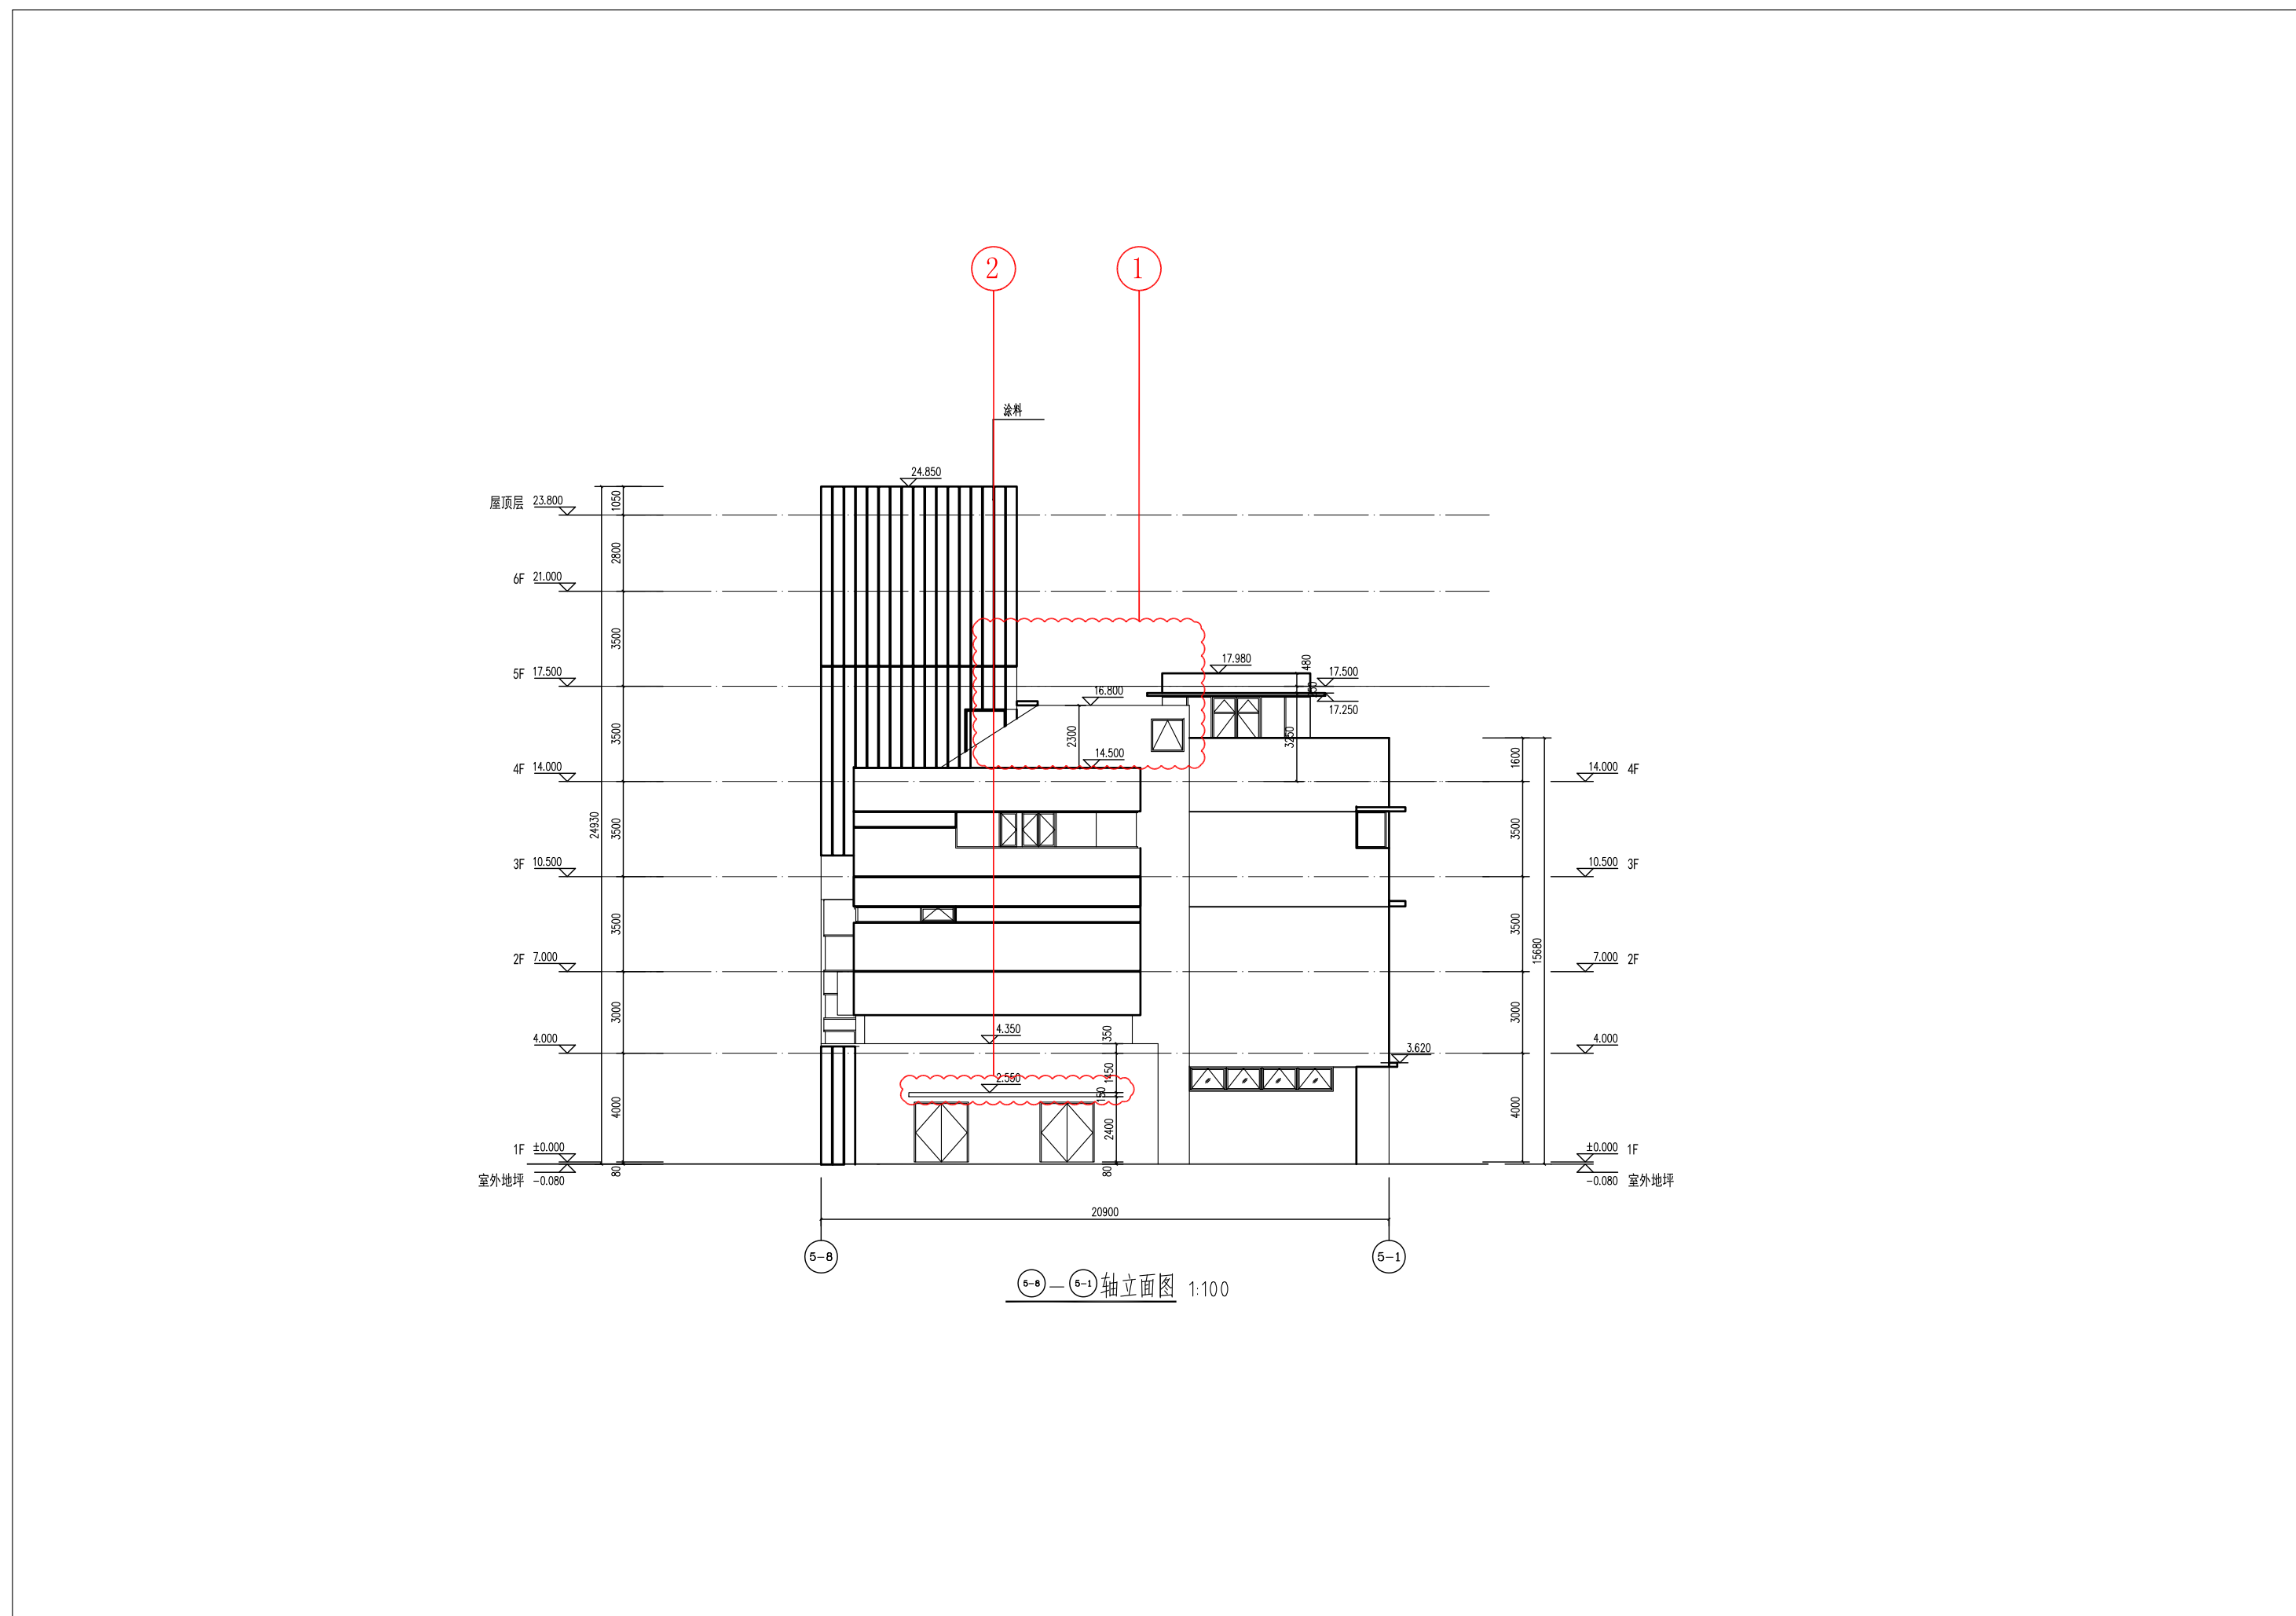


本次变更修改范围

変更内容:


1. 增加梯屋顶。
2. 外立面雨棚调整。

建设项目征询公众意见牌

变更前的5栋 消防站 ⑤-1-⑤-8 轴立面图

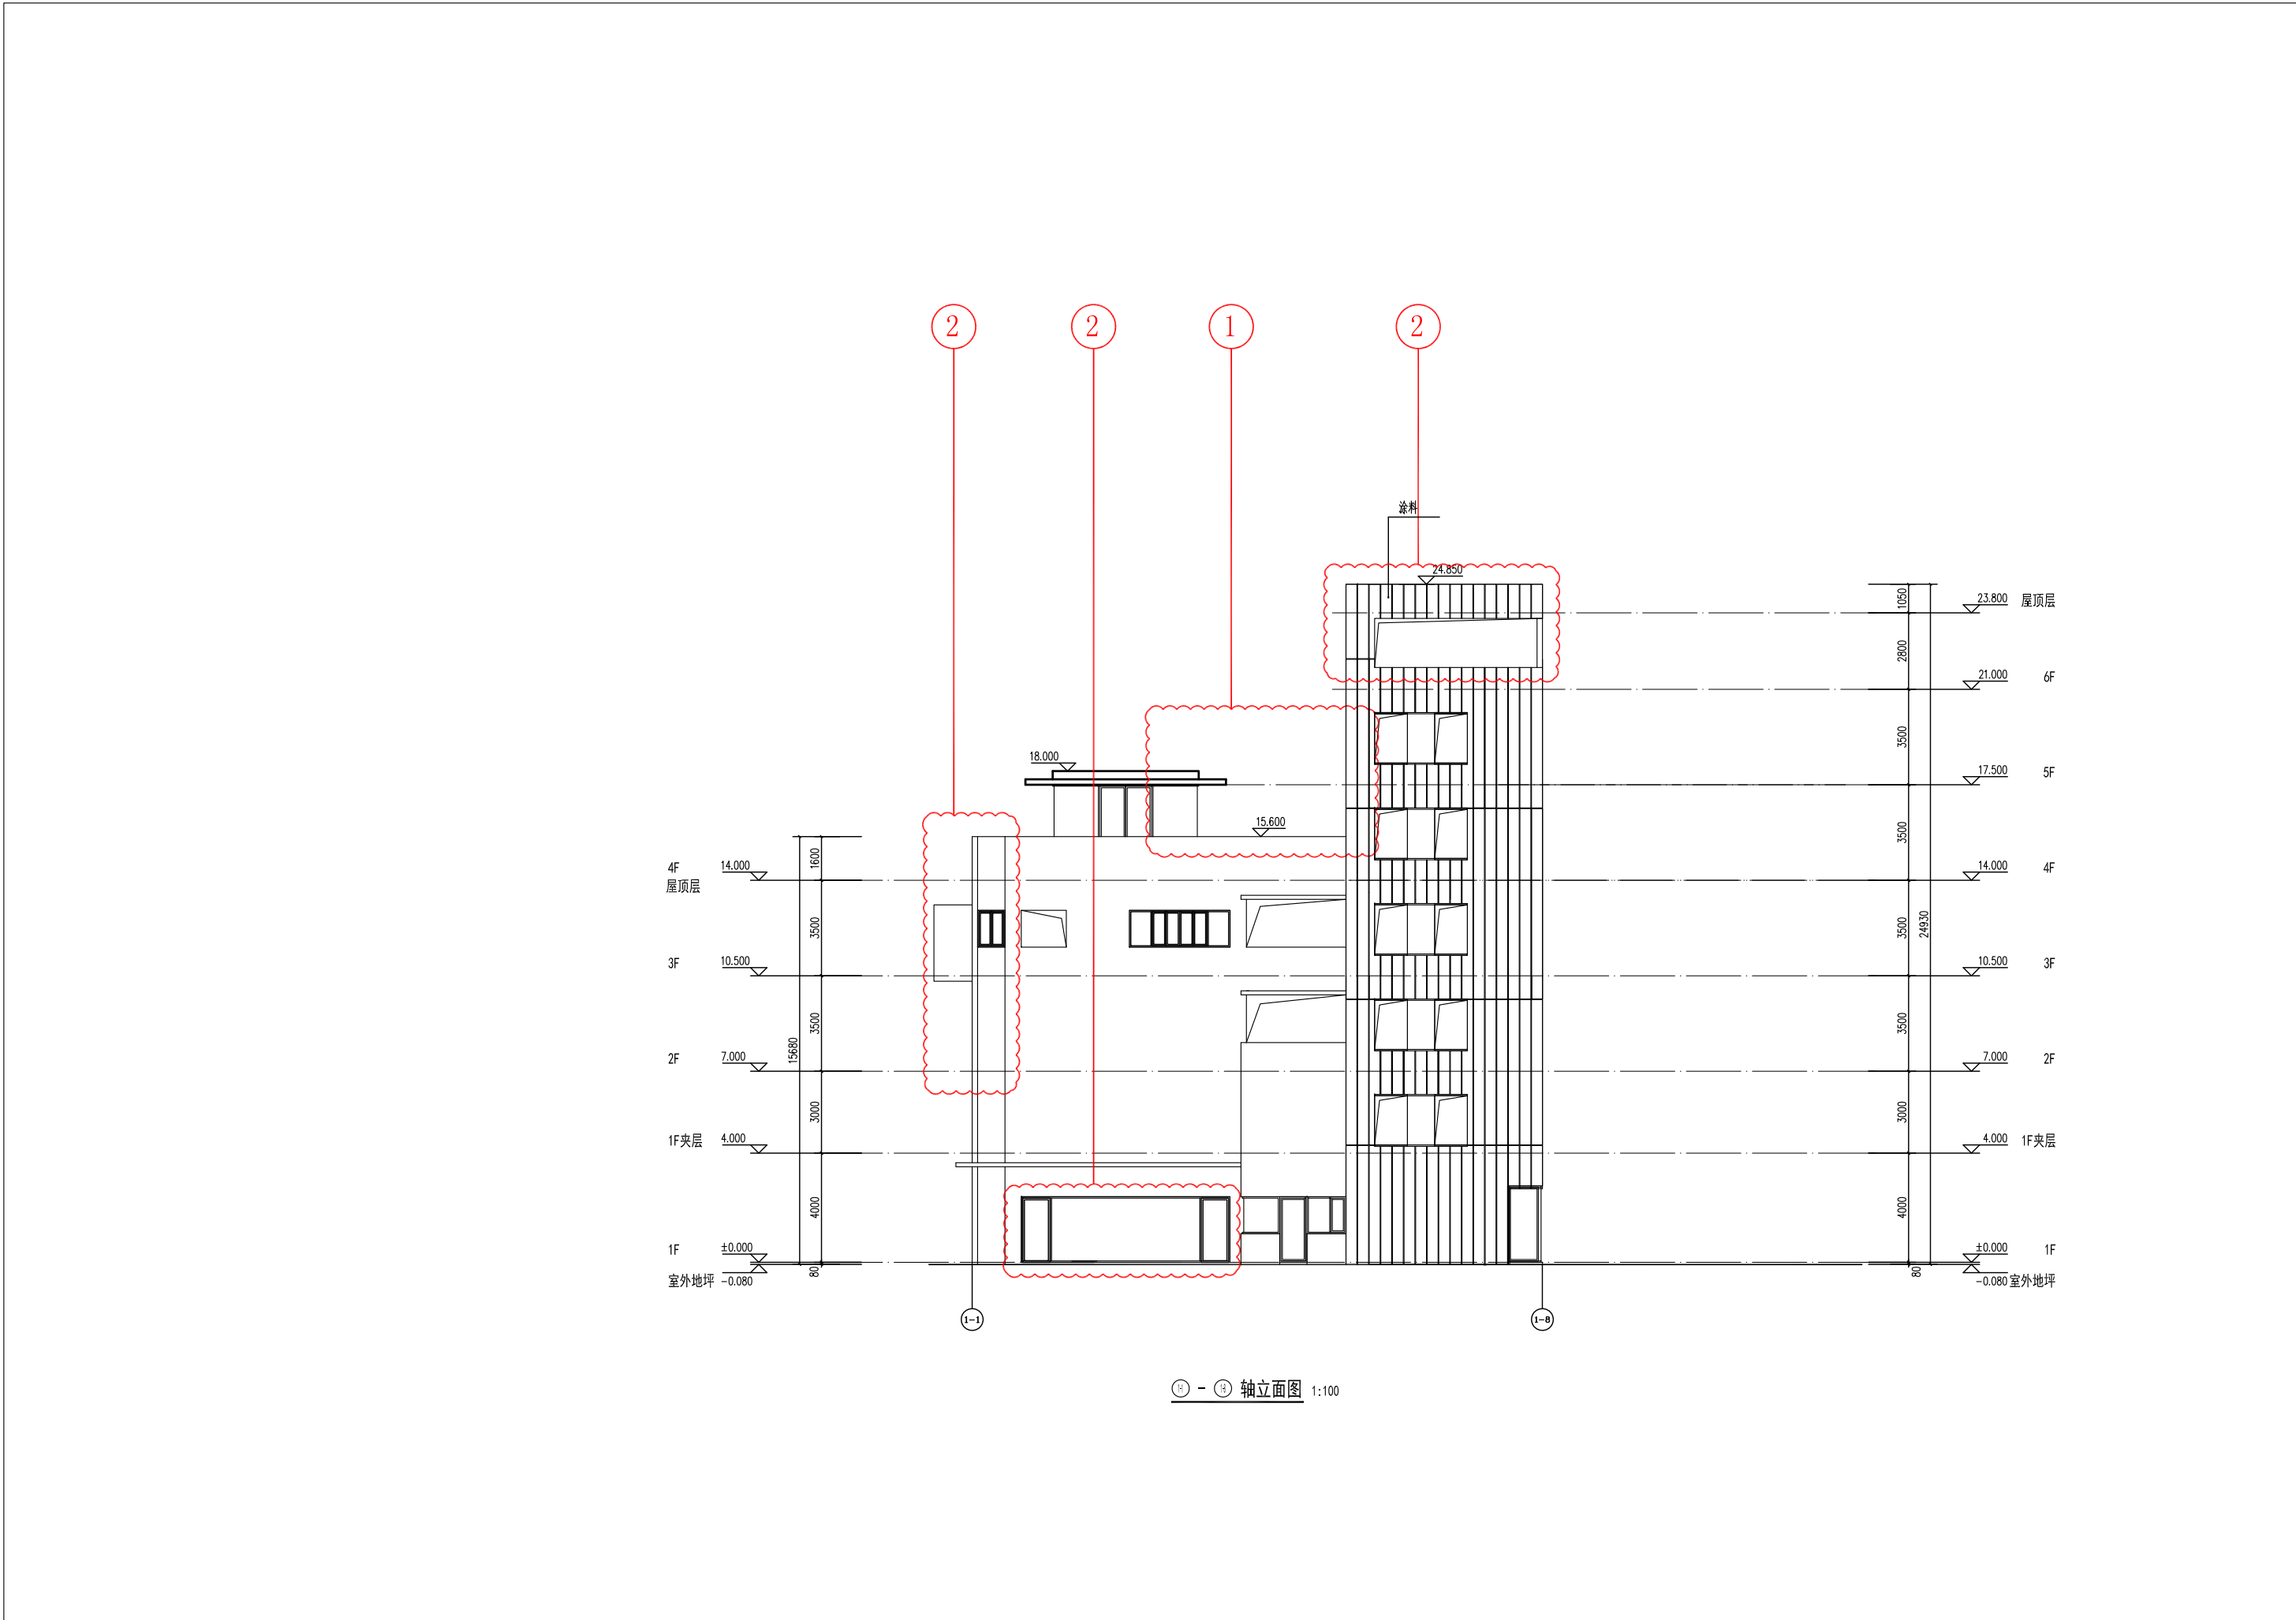

变更后的5栋 消防站 ⑤-1-⑤-8 轴立面图

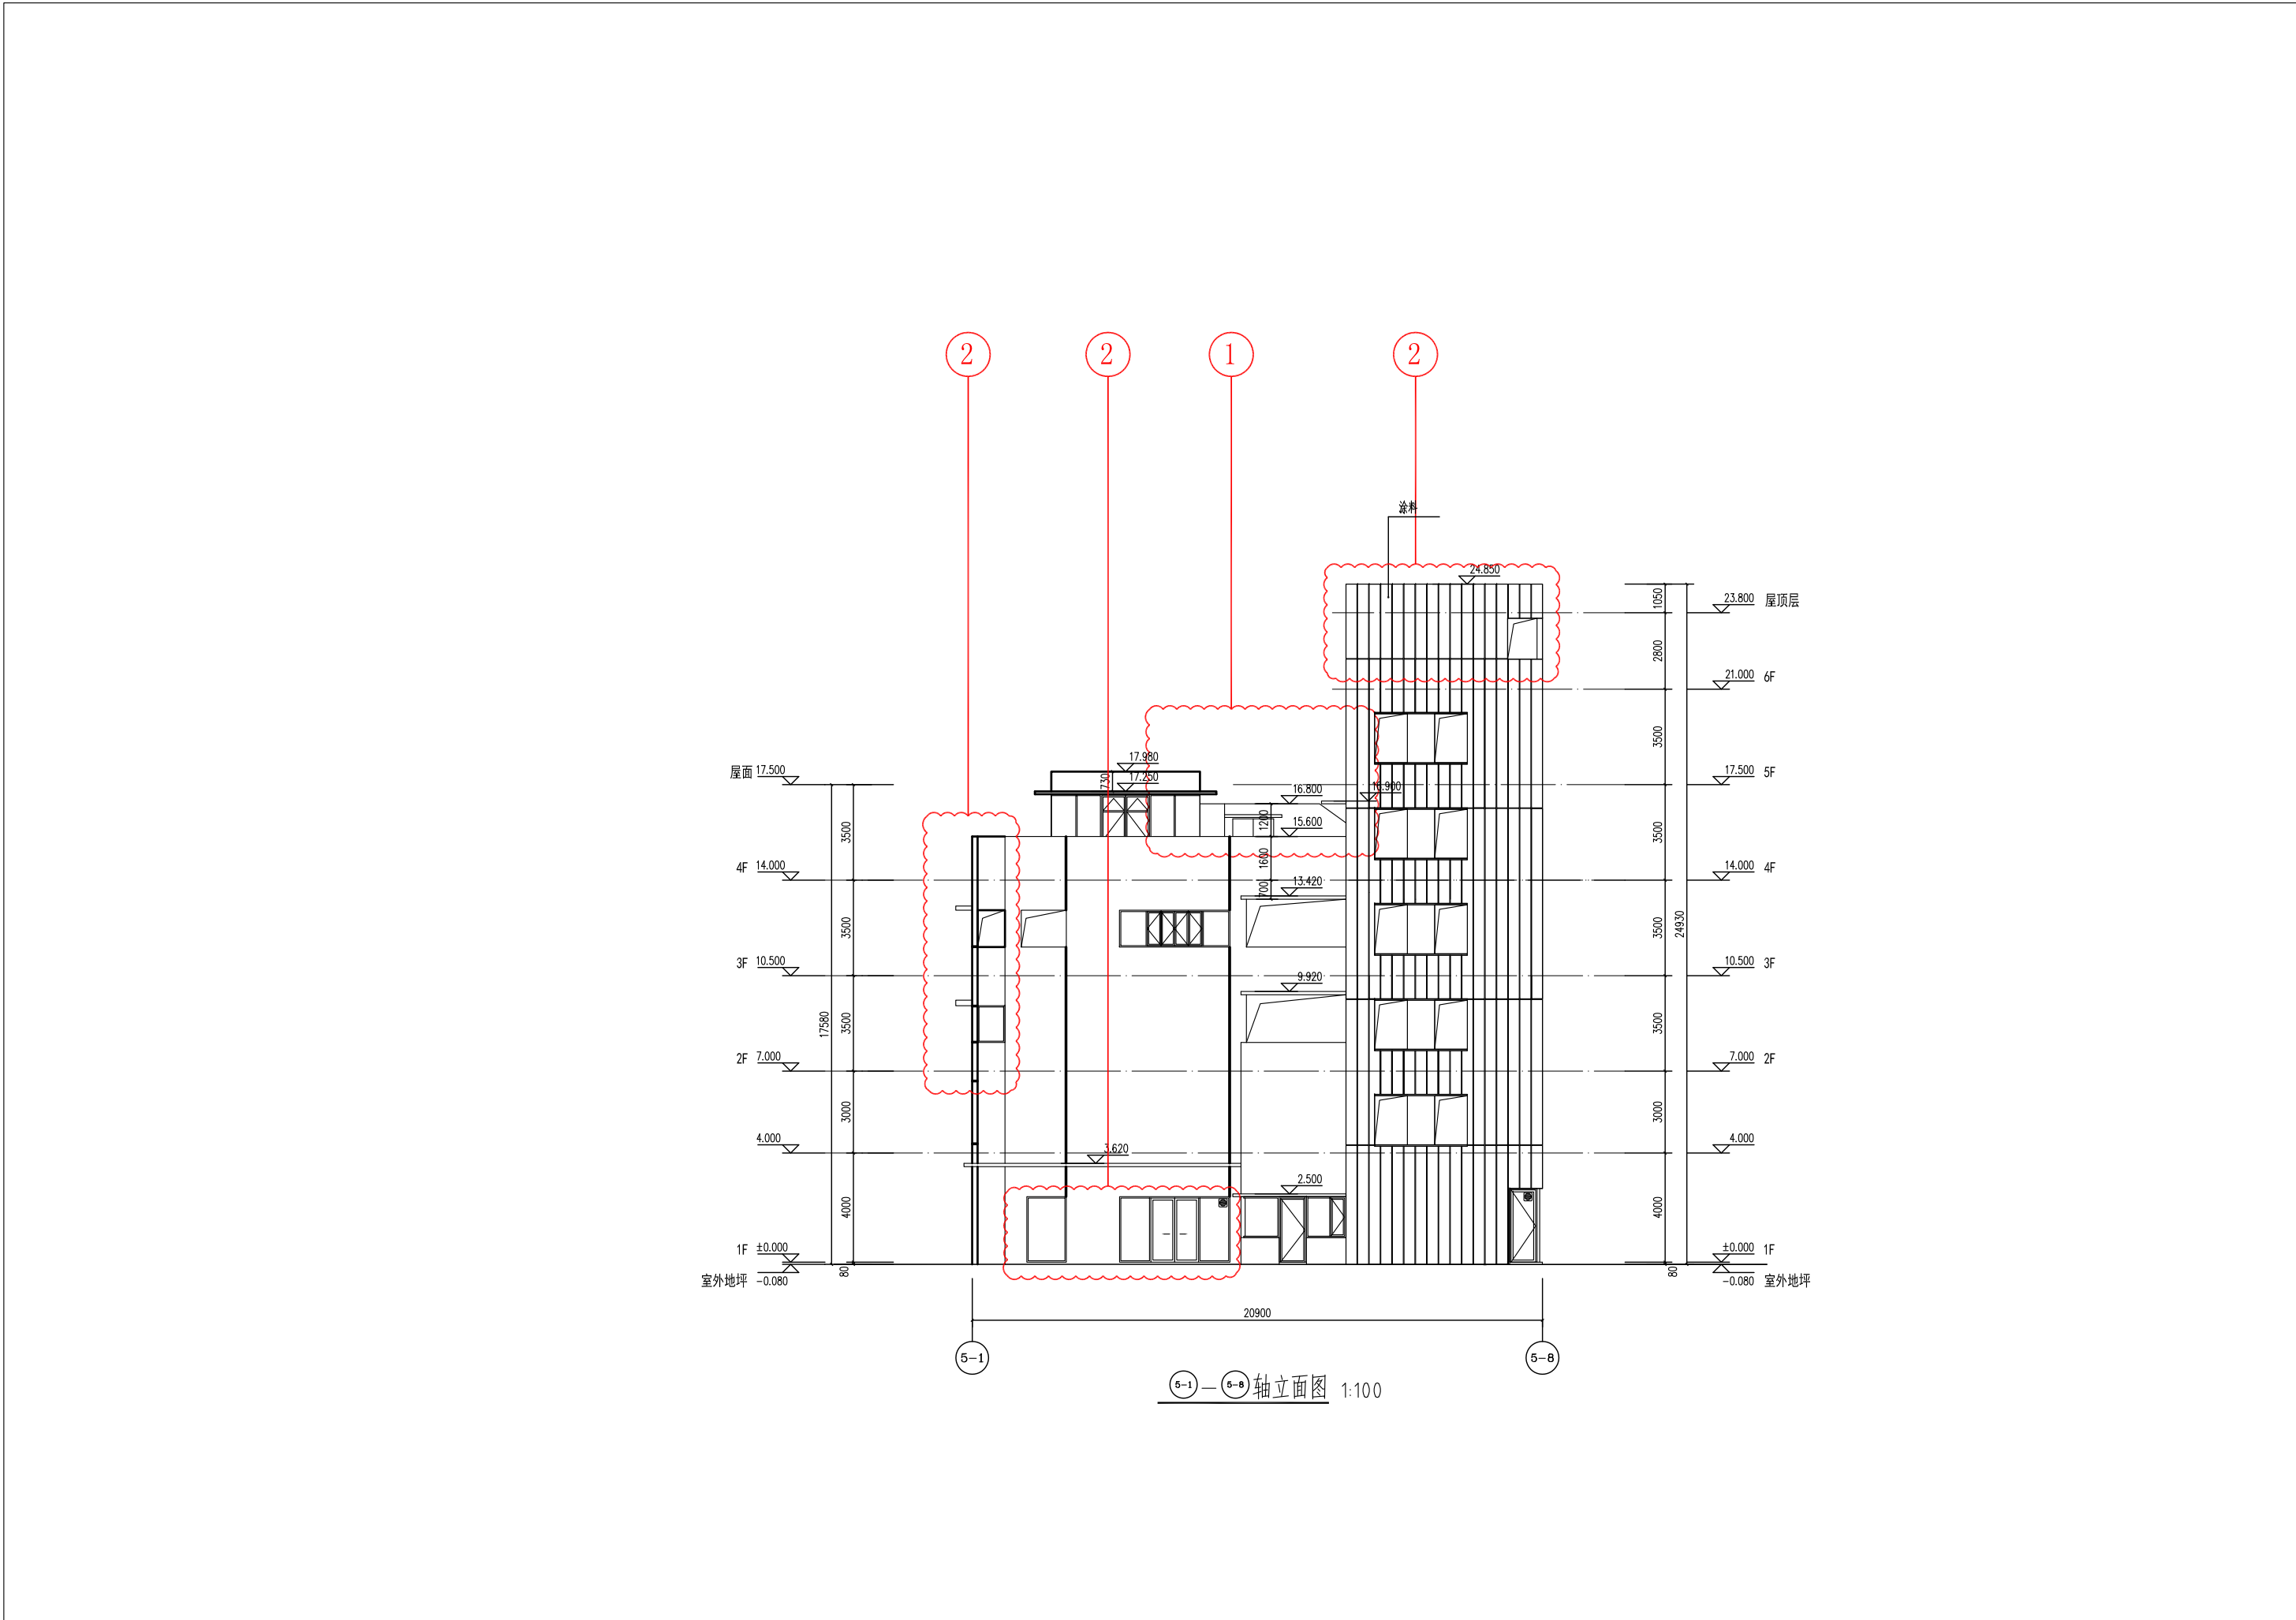

本次变更修改范围

- 变更内容：
- 1. 增加梯屋顶。
 - 2. 外立面窗删减调整。