中浙信科技咨询有限公司
电子通信广电行业（有线传输、无线通信、通信铁塔）专业甲级
建筑行业（建筑工程）甲级
（有效期至2029年05月25日）
NO:A133029459
浙江省住房和城乡建设厅监制

会签	专业	签名	日期
	工艺		
	弱电		
	暖通		
	电气		
	给排水		
	结构		
	建筑		

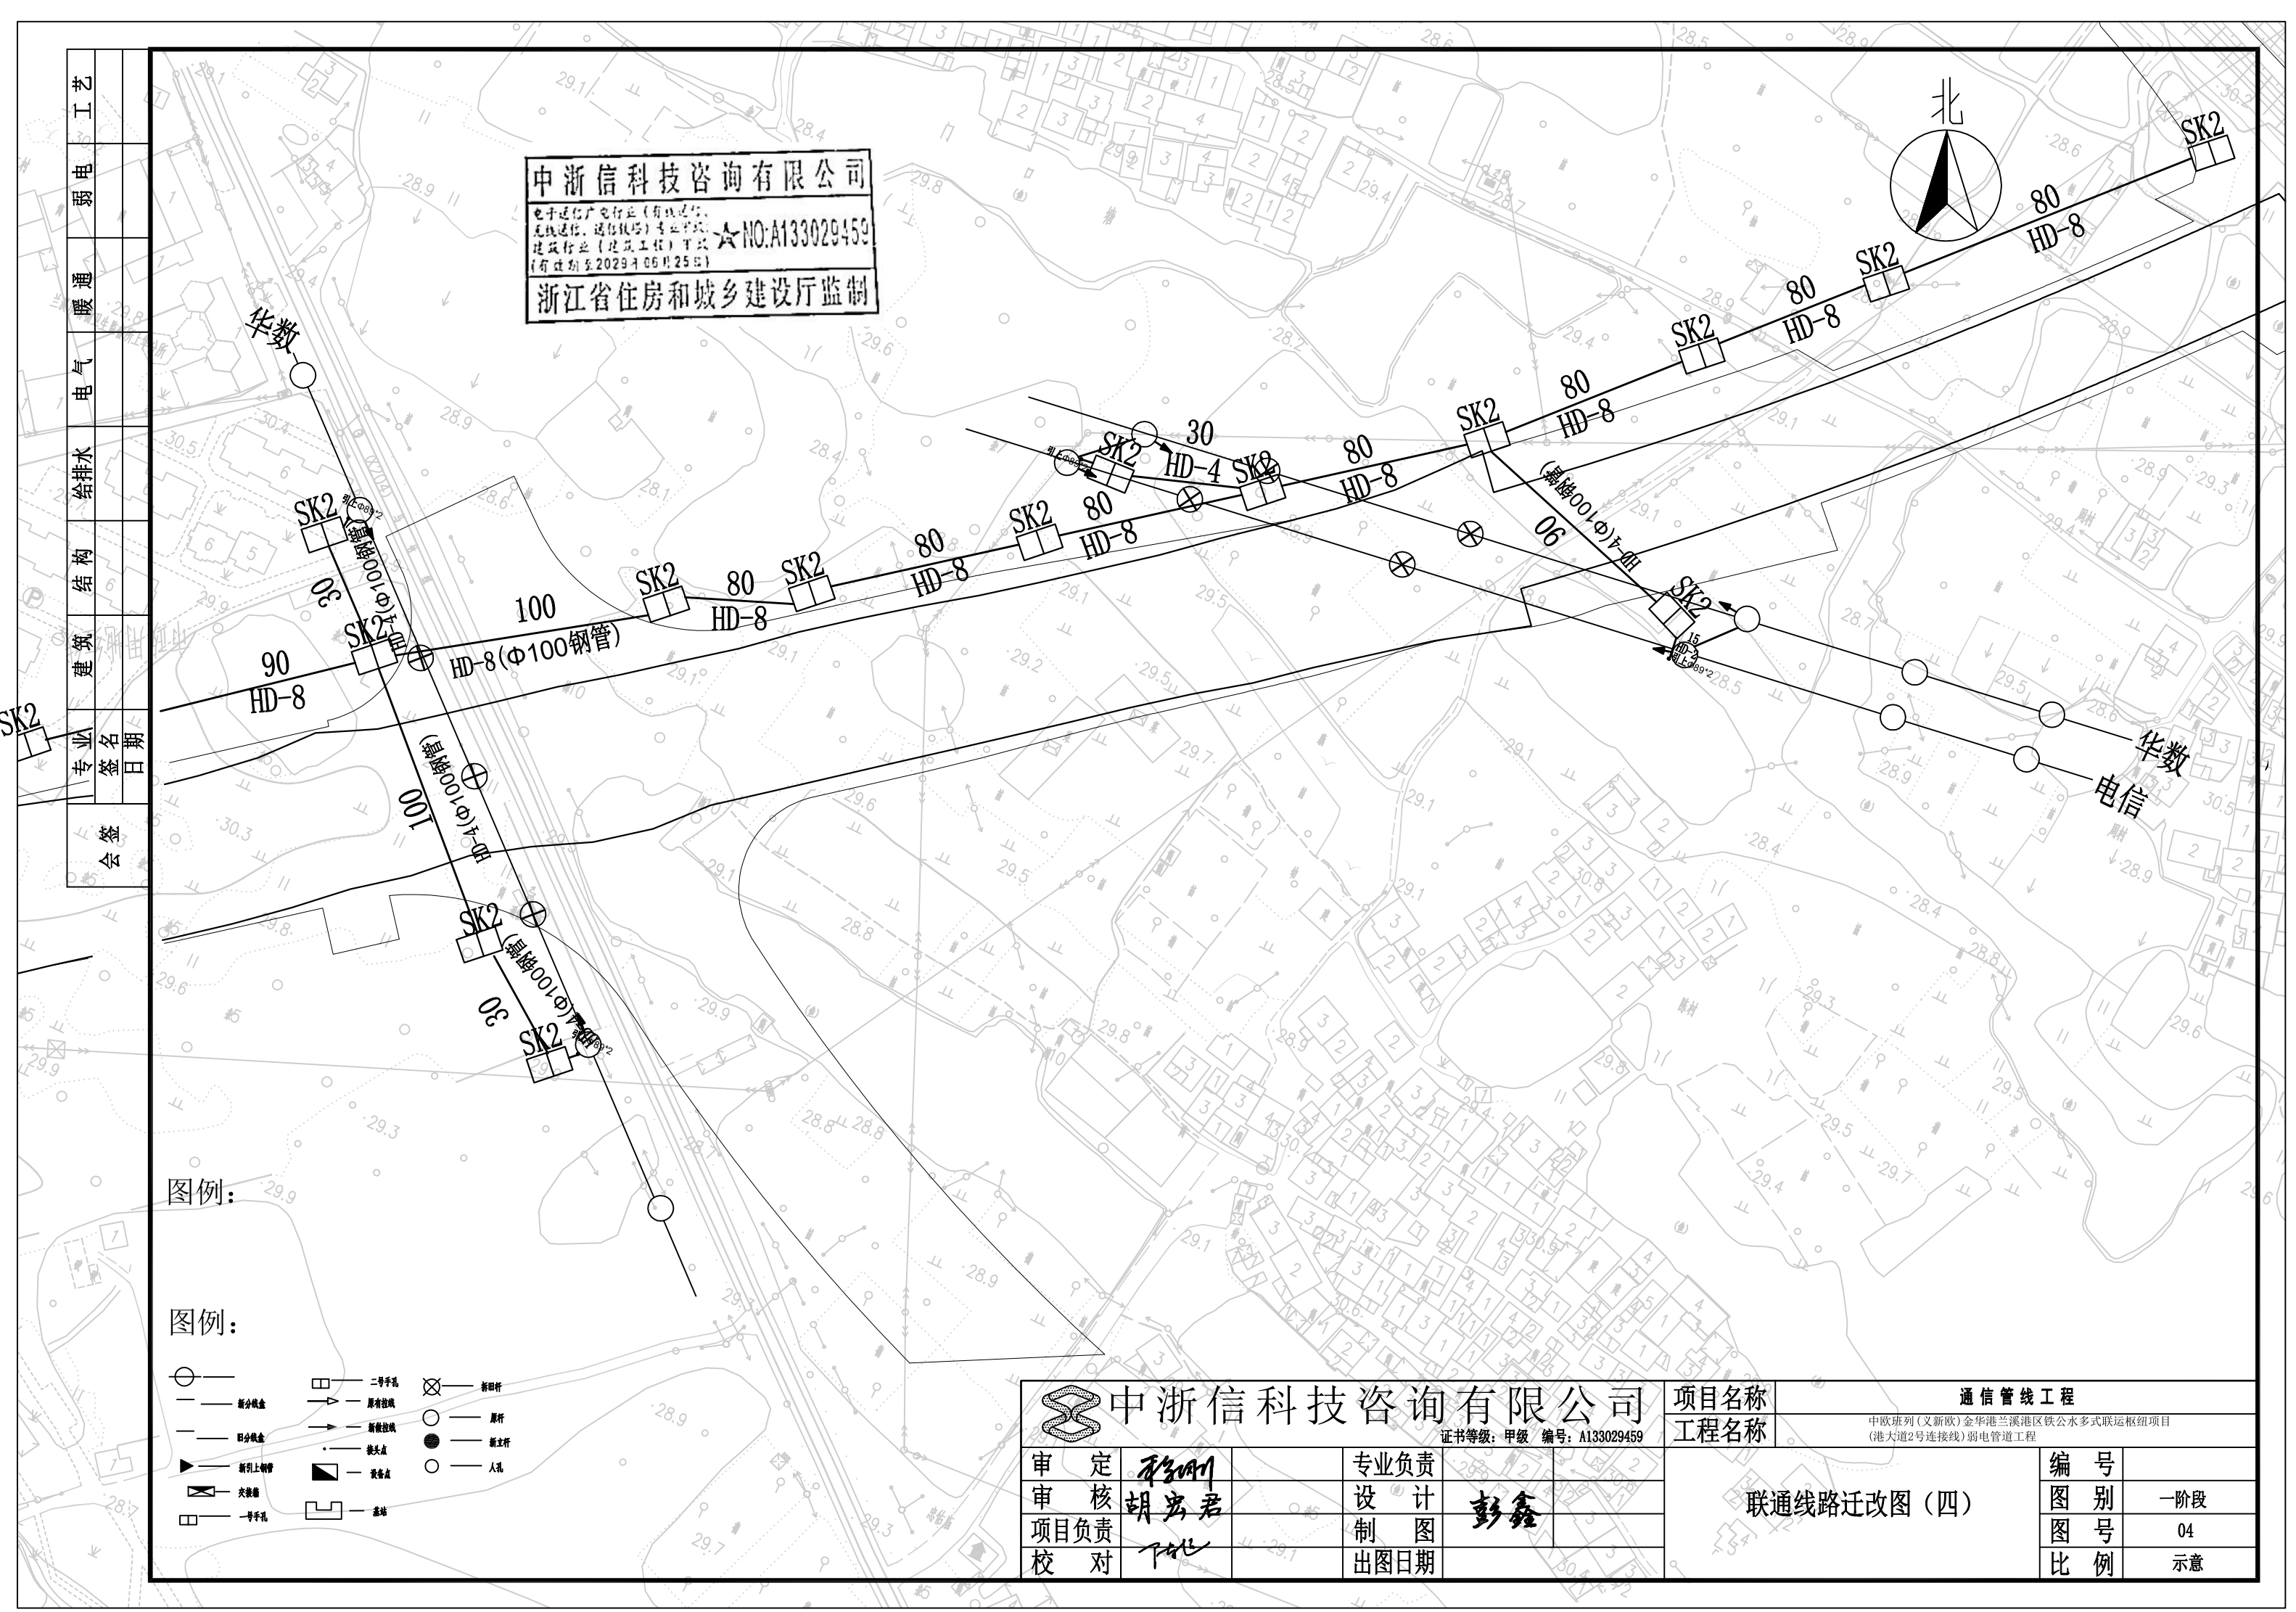

图例：

图例：

新分线盒
旧分线盒
新引上钢管
夹接箱
一号手孔
二号手孔
原有拉线
新做拉线
接头点
设备点
基站
新电杆
原杆
新立杆
人孔

中浙信科技咨询有限公司 证书等级：甲级 编号：A133029459						项目名称	通信管线工程		
						工程名称	中欧班列（义新欧）金华港兰溪港区铁公水多式联运枢纽项目（港大道2号连接线）弱电管道工程		
审定			专业负责			联通线路迁改图（四）		编号	
审核	胡宏君		设计	彭鑫				图别	一阶段
项目负责			制图					图号	04
校对			出图日期					比例	示意