


会 签	专业 签 名 日期	建 筑	结 构	给排水	电 气	暖 通	弱 电	工 艺

中浙信科技咨询有限公司

浙江省住房和城乡建设厅监制

NO.A133029459

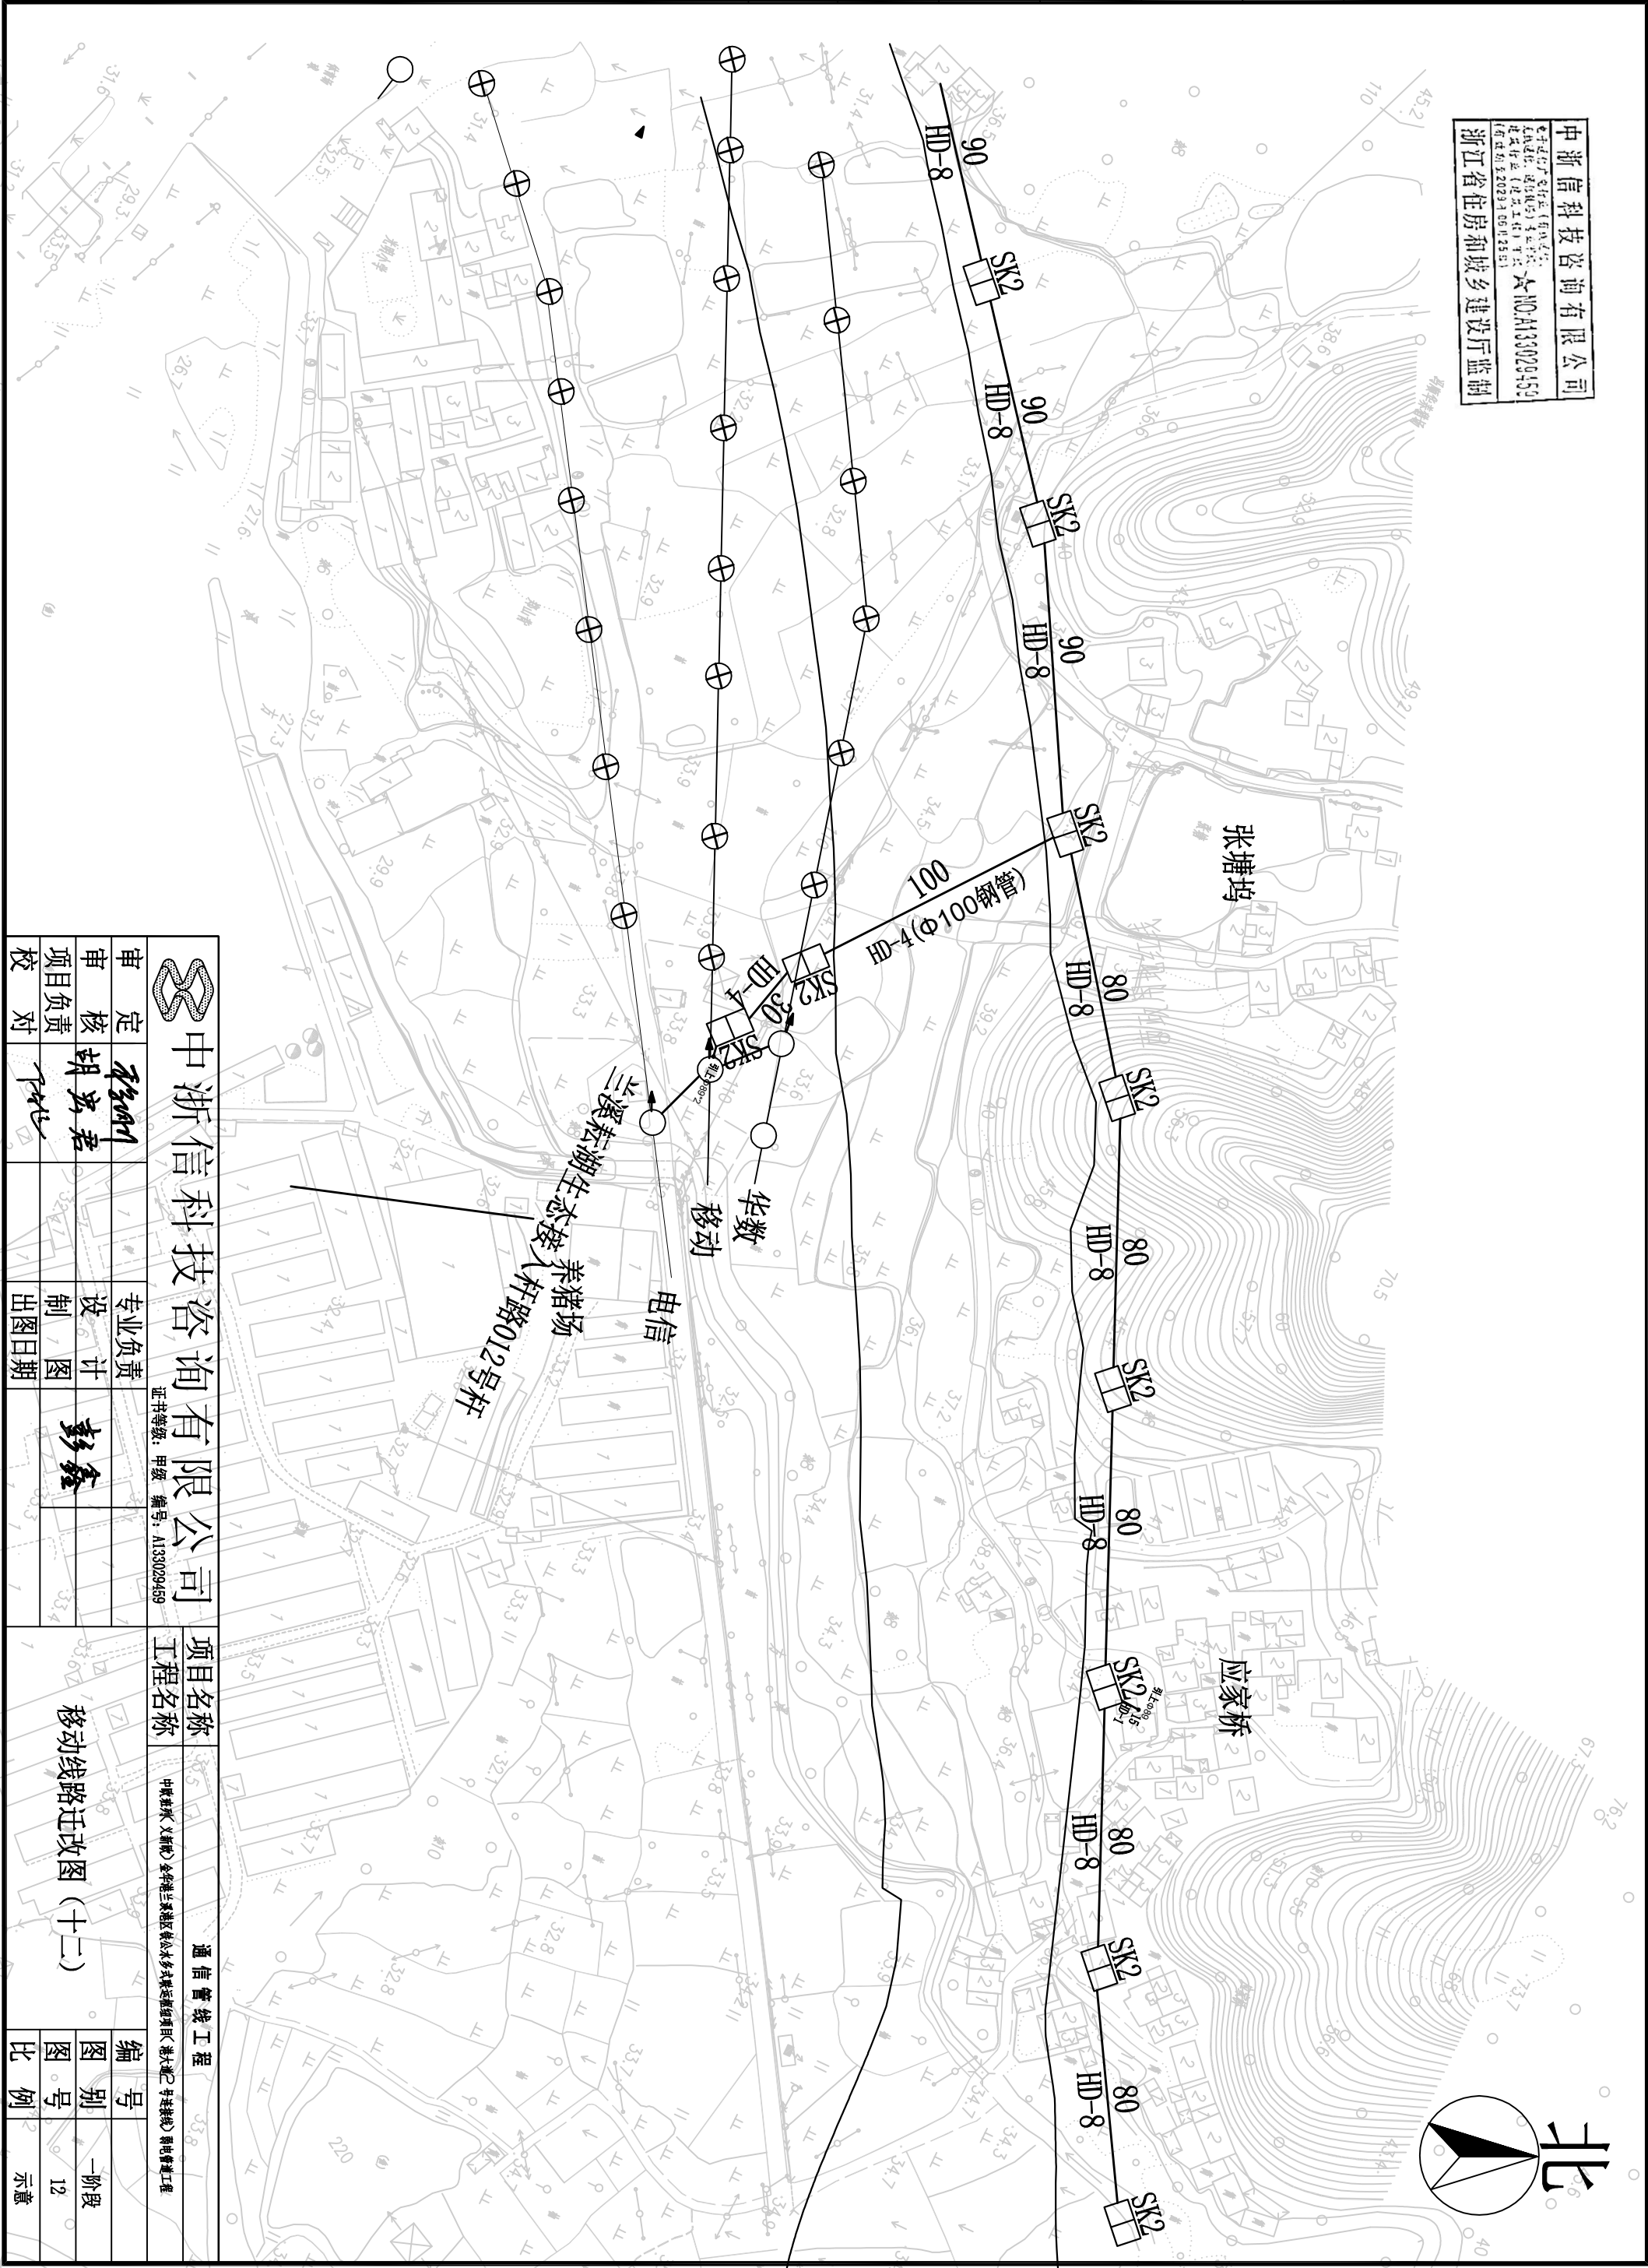

<div>中浙信科技咨询有限公司</div> <div>证书等级: 甲级 编号: A133029459</div>					通信 管线 工程	
项目名称					工程名称	
移动线路迁改图 (十二)					中国移动通信集团浙江有限公司	
审 定	核 对	项 目 负 责	校 对	图 号	编 号	比 例
胡 嘉 君	彭 鑫	彭 鑫	彭 鑫	12	12	示 意