
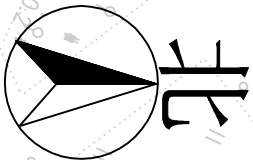


会 签	专业 签 名 日 期	建 筑	结 构	给 排 水	电 气	暖 通	弱 电	工 艺

中浙信科技咨询有限公司
浙江省住房和城乡建设厅监制

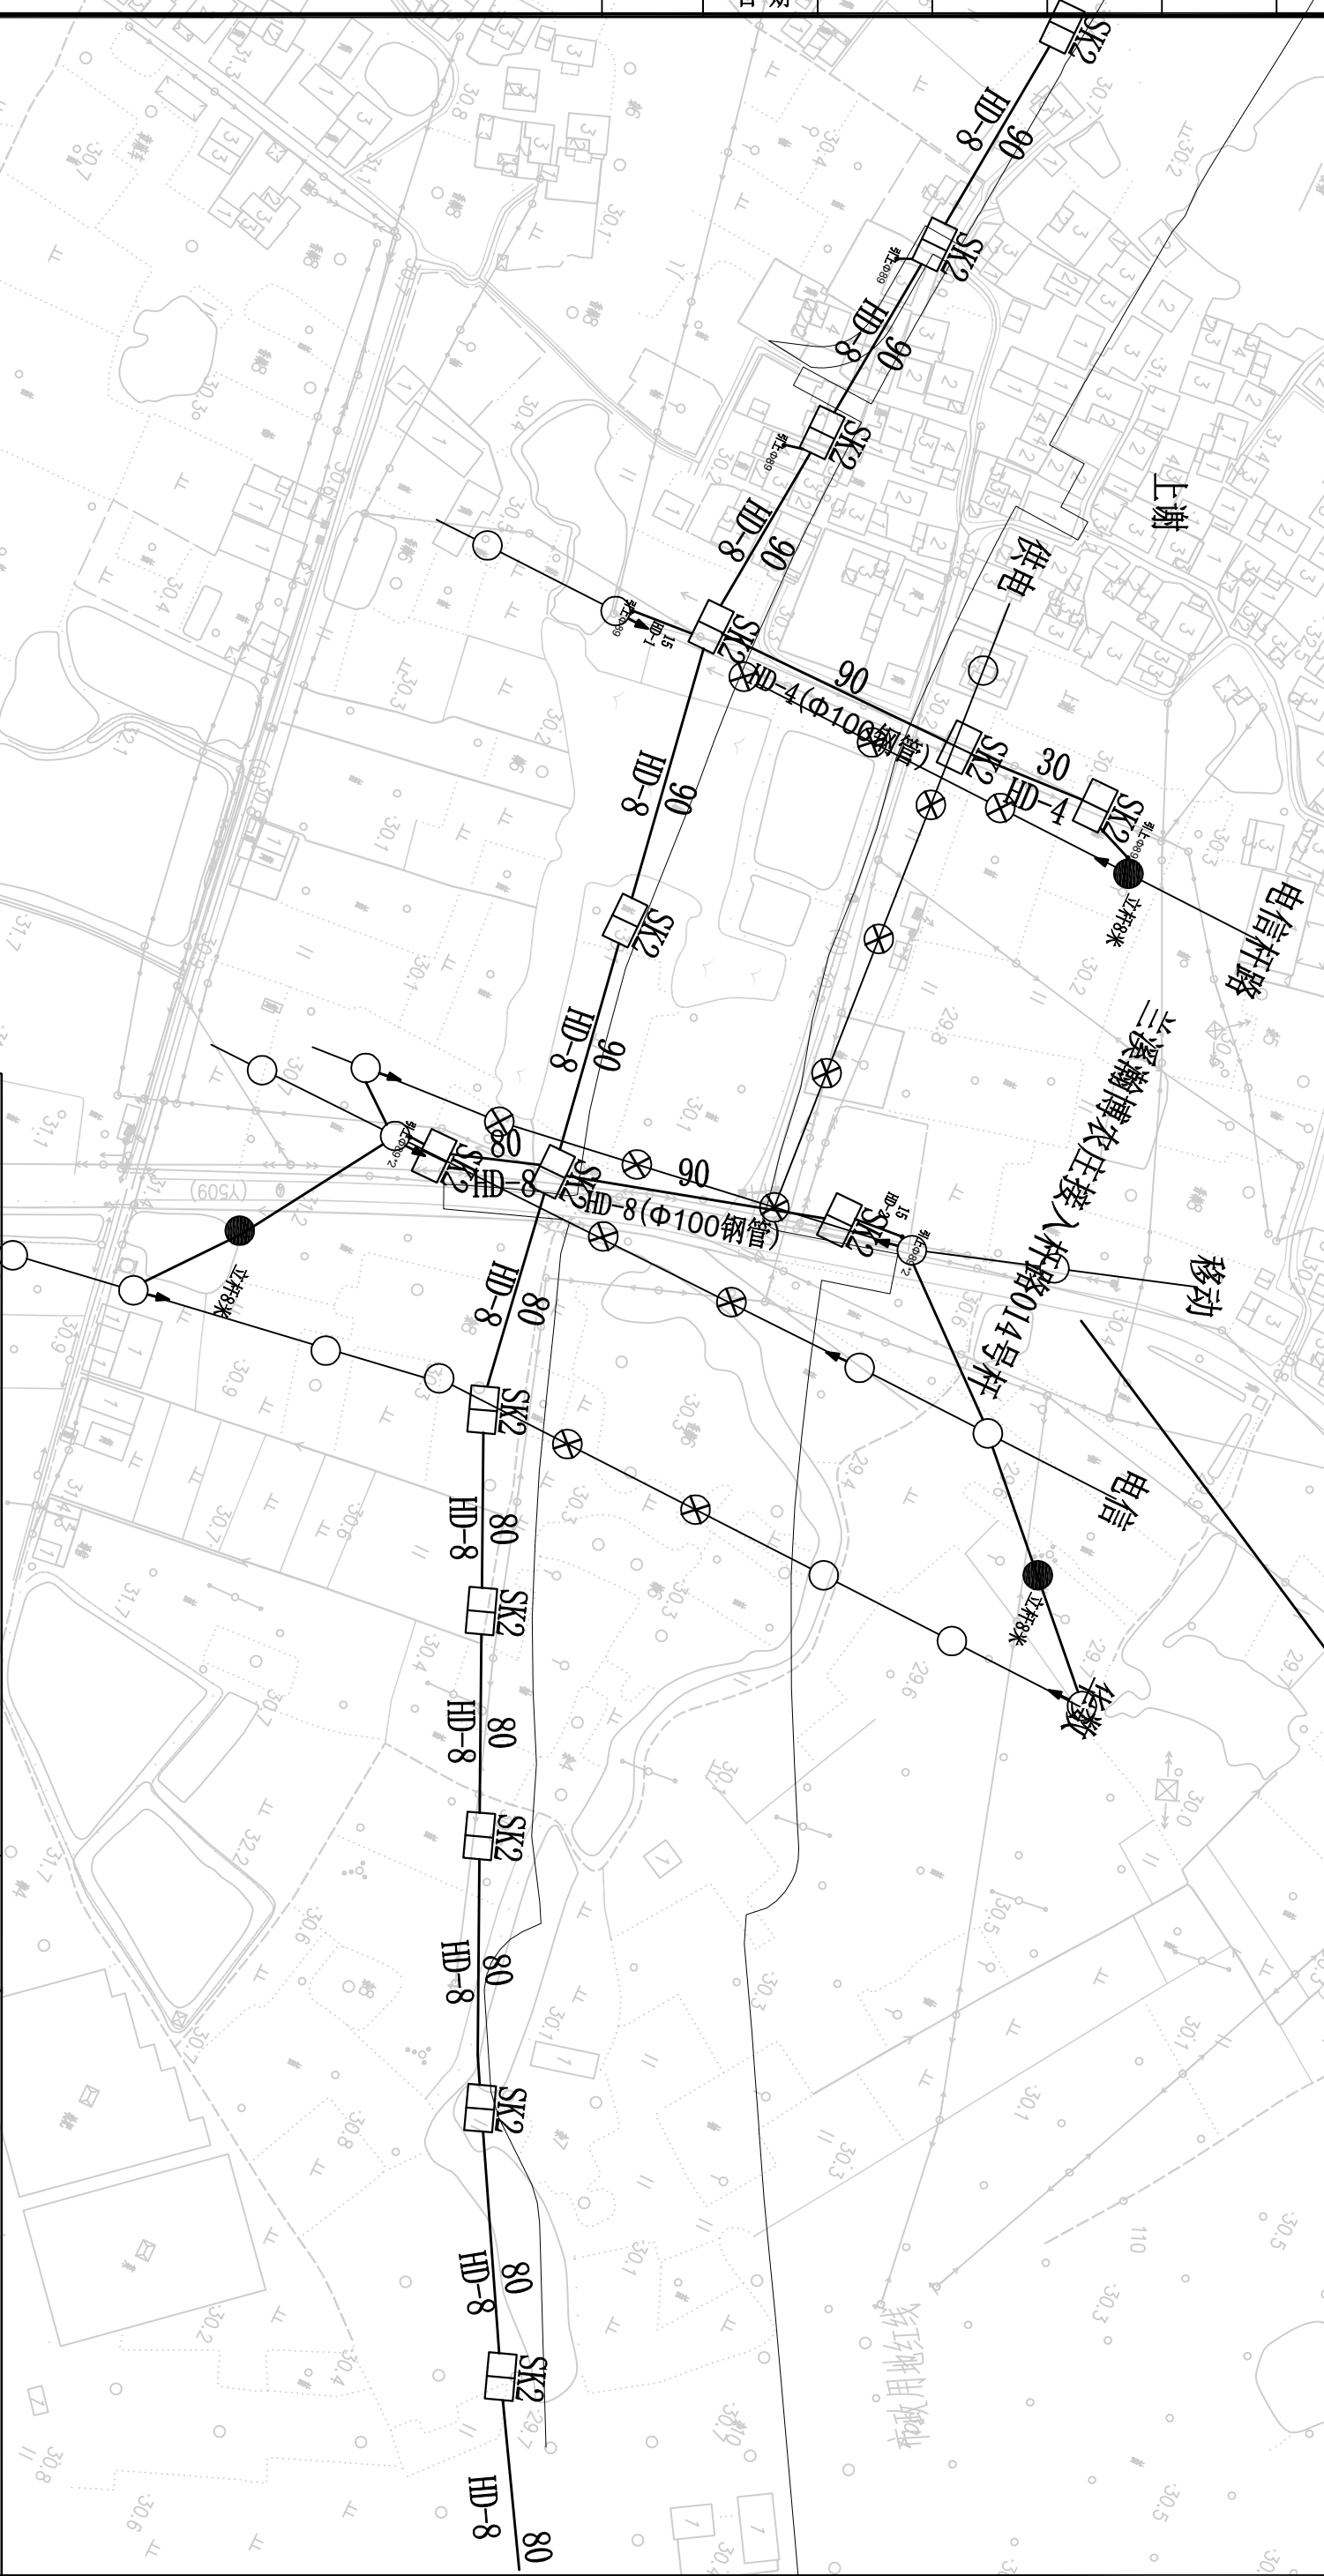

中浙信科技咨询有限公司				通信管线工程			
证书等级: 甲级 编号: A133029459				项目名称			
项目负责				工程名称			
审核				中国移动通信集团浙江有限公司兰溪分公司兰溪分公司兰溪分公司			
