



会 签	专业 签 名 日 期	建 筑	结 构	给排水	电 气	暖通	弱 电	工 艺

中浙信科技咨询有限公司
证书编号: 浙信咨(甲)字第 0133029459
法定代表人: 胡永君
注册地址: 浙江省住房和城乡建设厅监制
(有效期至2023年06月25日)

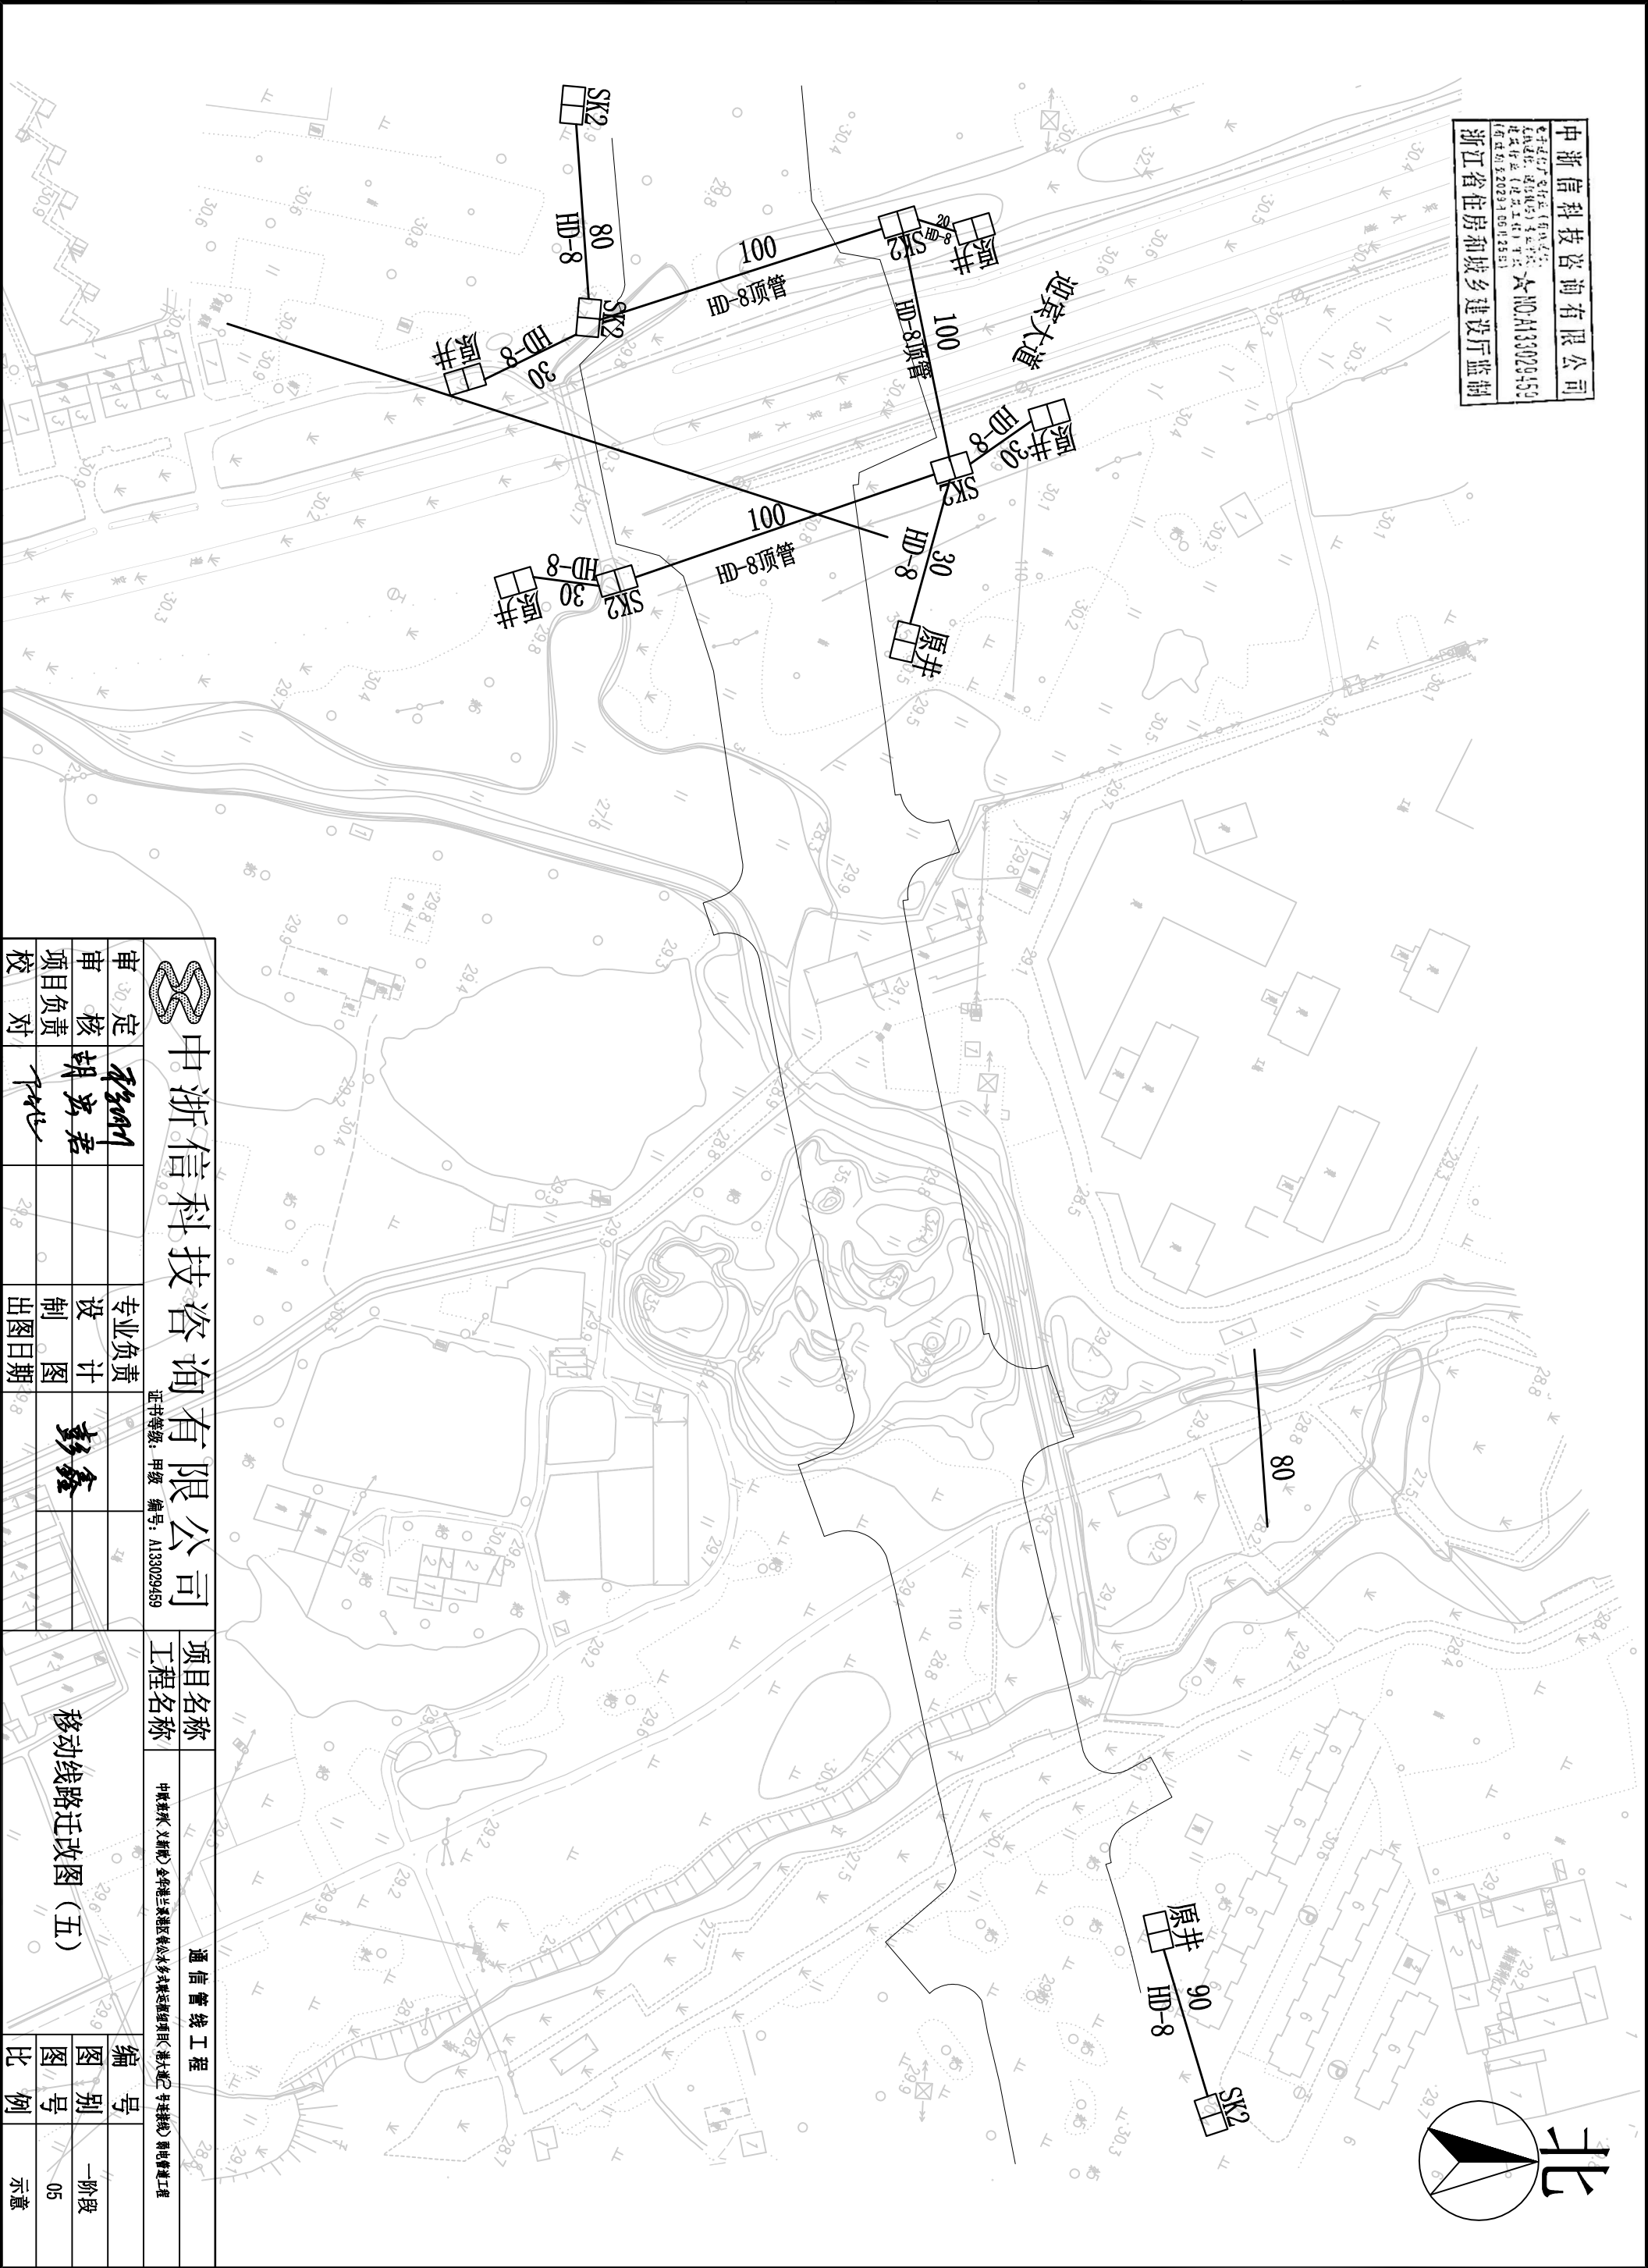

 中浙信科技咨询有限公司 证书等级: 甲级 编号: A133029459					项目名称		通信 管线工程	
审核 胡永君					工程名称		中国移动(义新镇)全年运营网络优化及多业务接入工程(涉及义新镇2号线路) 移动通信工程	
项目负责 叶永					专业负责 设计 彭鑫		移动线路迁改图(五)	
校 对					设计 图 出图日期		图 号 比 例	
							一阶段 05 示意	