



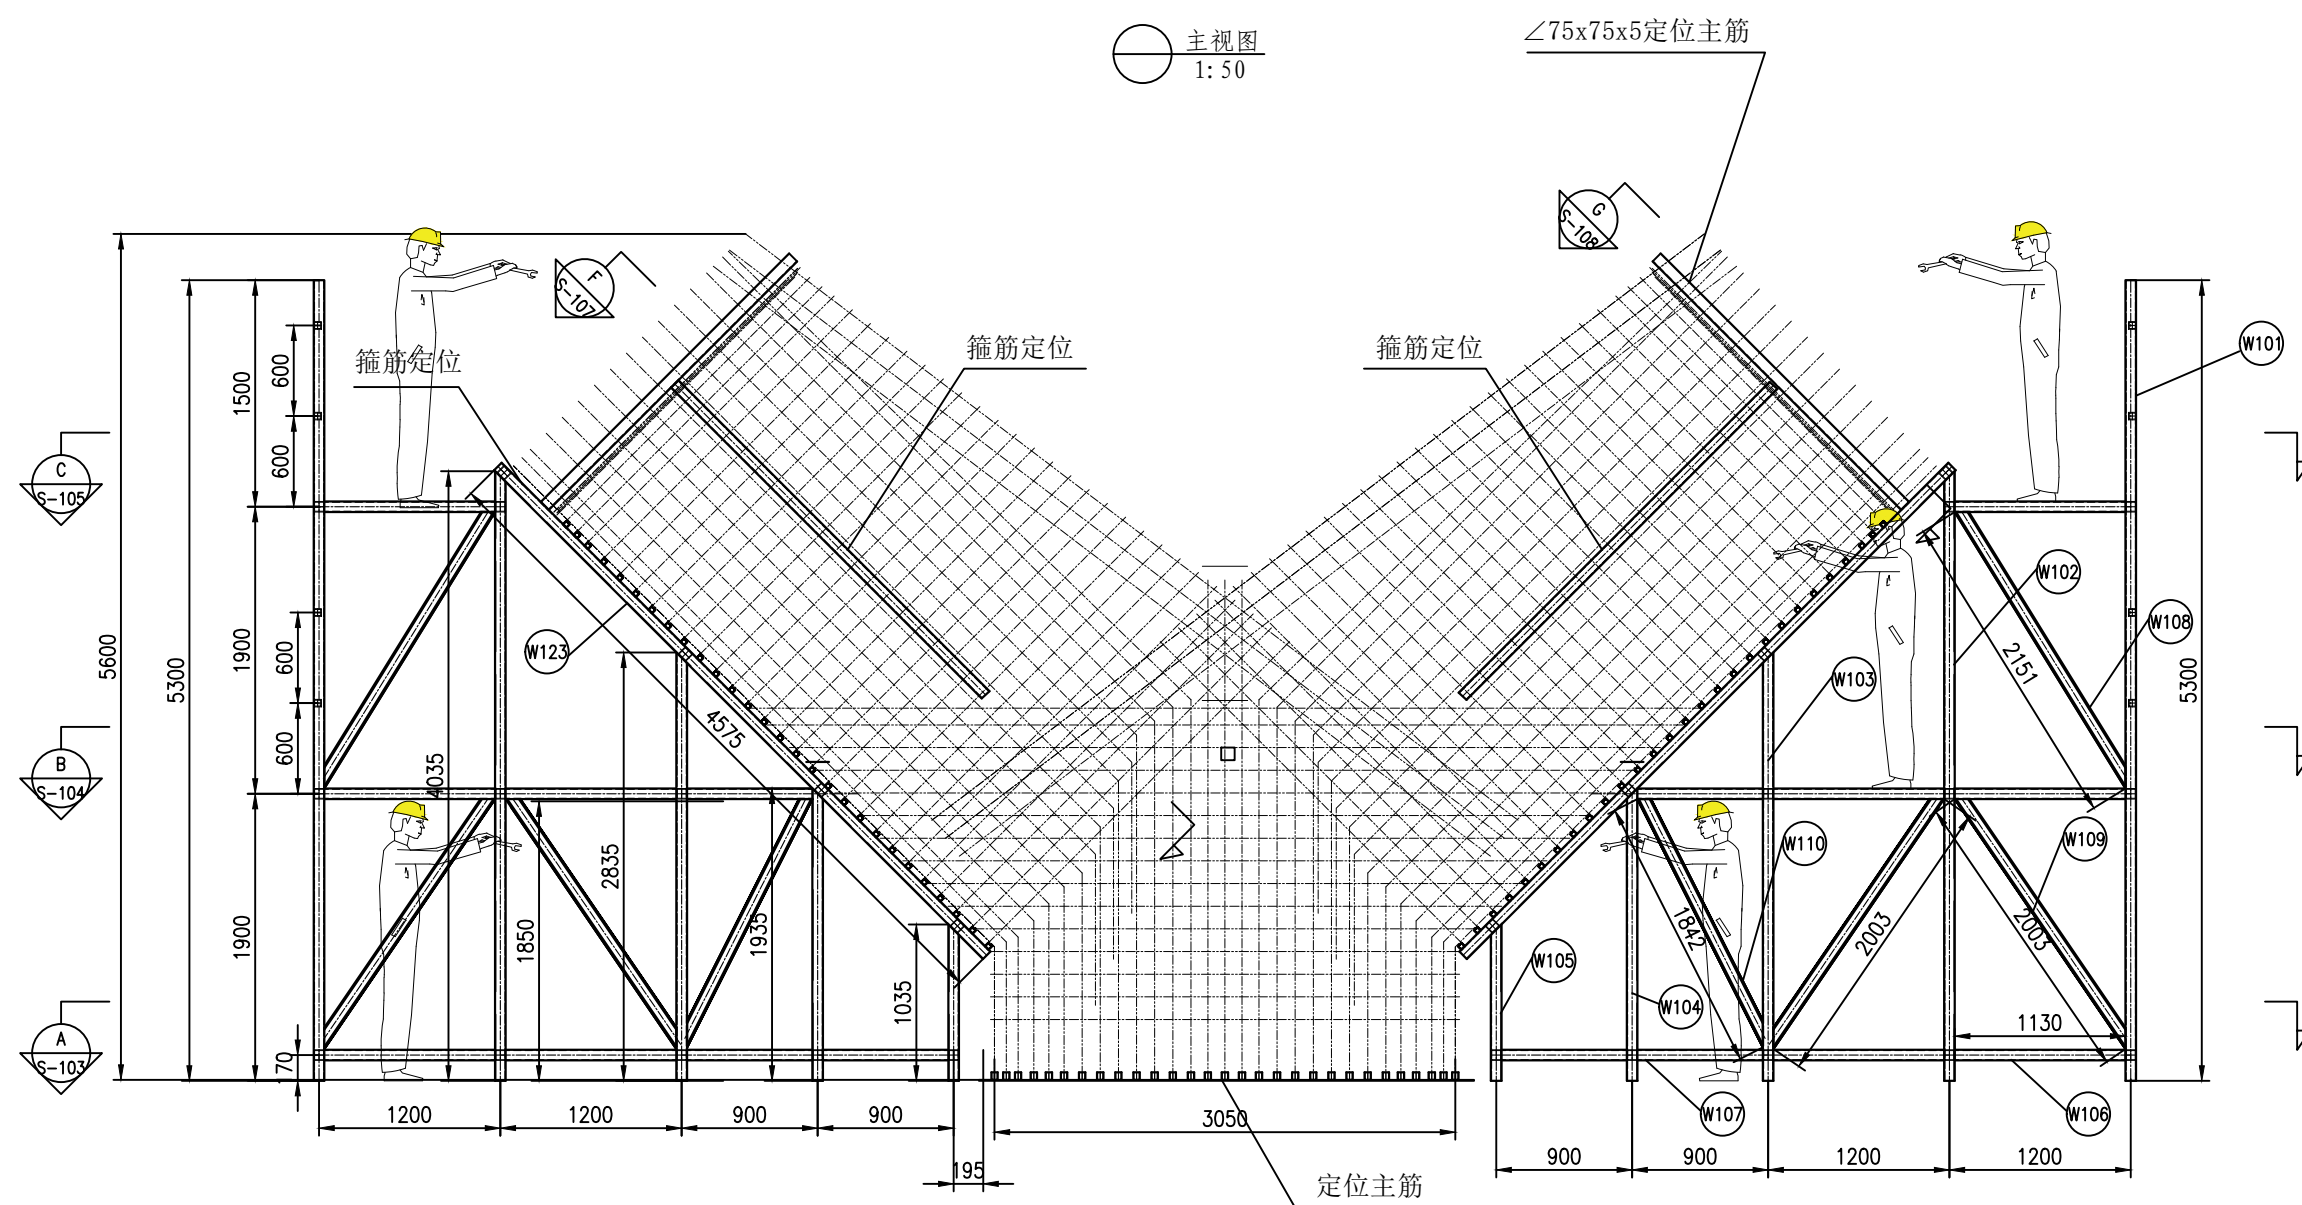

主视图  
1: 50

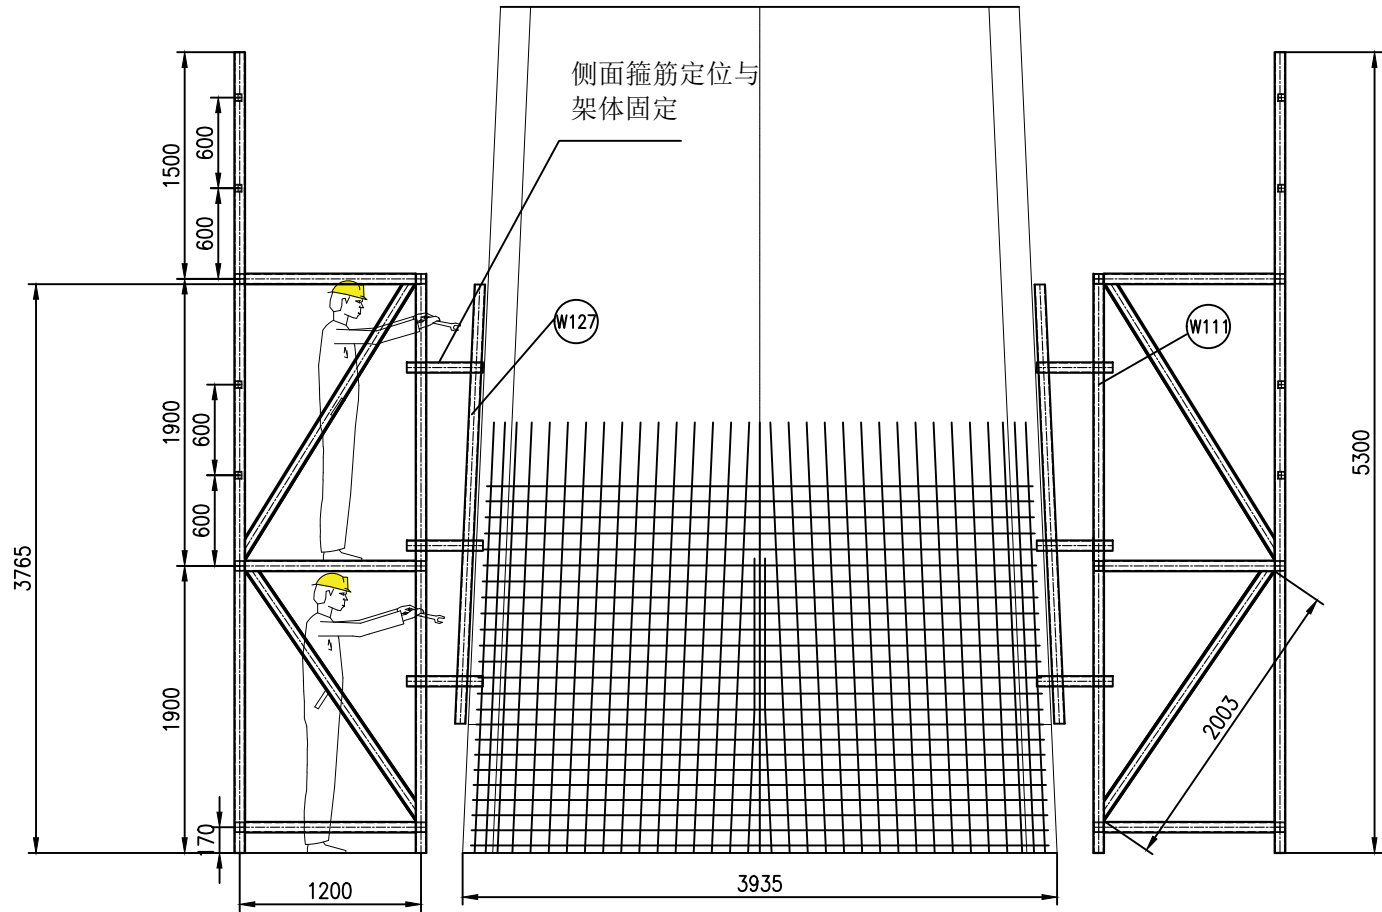

| 序号    | 代号            | 名称          | 长<br>(mm) | 宽<br>(mm) | 板厚<br>(mm) | 数量  | 材料    | 单重 (kg)        | 总重 (kg) | 备注 |
|-------|---------------|-------------|-----------|-----------|------------|-----|-------|----------------|---------|----|
| W101  | GB/T3094-2012 | 方钢管 70x70x5 | 5300      |           |            | 24  | Q235B | 54.1           | 1298.1  |    |
| W102  | GB/T3094-2012 | 方钢管 70x70x5 | 4035      |           |            | 10  | Q235B | 41.2           | 411.8   |    |
| W103  | GB/T3094-2012 | 方钢管 70x70x5 | 2835      |           |            | 10  | Q235B | 28.9           | 289.3   |    |
| W104  | GB/T3094-2012 | 方钢管 70x70x5 | 1935      |           |            | 10  | Q235B | 19.7           | 197.5   |    |
| W105  | GB/T3094-2012 | 方钢管 70x70x5 | 1035      |           |            | 10  | Q235B | 10.6           | 105.6   |    |
| W106  | GB/T3094-2012 | 方钢管 70x70x5 | 1130      |           |            | 92  | Q235B | 11.5           | 1060.9  |    |
| W107  | GB/T3094-2012 | 方钢管 70x70x5 | 830       |           |            | 30  | Q235B | 8.5            | 254.1   |    |
| W108  | GB/T706-2016  | 槽钢 8        | 2151      |           |            | 10  | Q235B | 17.2           | 172.1   |    |
| W109  | GB/T706-2016  | 槽钢 8        | 2003      |           |            | 48  | Q235B | 16.0           | 769.2   |    |
| W110  | GB/T706-2016  | 槽钢 8        | 1842      |           |            | 10  | Q235B | 14.7           | 147.4   |    |
| W111  | GB/T3094-2012 | 方钢管 70x70x5 | 3765      |           |            | 14  | Q235B | 38.4           | 537.9   |    |
| W112  | GB/T706-2016  | 槽钢 6.3      | 1130      |           |            | 96  | Q235B | 7.5            | 720.3   |    |
| W113  | GB/T3094-2012 | 方钢管 50x50x5 | 930       |           |            | 32  | Q235B | 6.6            | 210.3   |    |
| W114  | GB/T3094-2012 | 方钢管 50x50x5 | 1930      |           |            | 48  | Q235B | 13.6           | 654.5   |    |
| W115  | GB/T709-2006  | 钢板 踢脚板      | 4070      | 250       | 3          | 4   | Q235B | 24.0           | 96.0    |    |
| W116  | GB/T709-2006  | 钢板 踢脚板      | 12070     | 250       | 3          | 4   | Q235B | 71.2           | 284.6   |    |
| W117  | GB/T709-2006  | 钢板 花纹钢板     | 12000     | 1200      | 5          | 4   | Q235B | 565.9          | 2263.7  |    |
| W118  | GB/T709-2006  | 钢板 花纹钢板     | 4000      | 2400      | 5          | 2   | Q235B | 377.3          | 754.6   |    |
| W119  | GB/T709-2006  | 钢板 花纹钢板     | 4000      | 1200      | 5          | 2   | Q235B | 188.6          | 377.3   |    |
| W120  | GB/T3094-2012 | 方钢管 70x70x5 | 1930      |           |            | 72  | Q235B | 19.7           | 1418.1  |    |
| W121  | GB/T3094-2012 | 方钢管 70x70x5 | 830       |           |            | 112 | Q235B | 8.5            | 948.7   |    |
| W122  | GB/T3094-2012 | 方钢管 70x70x5 | 4575      |           |            | 10  | Q235B | 46.7           | 466.9   |    |
| W123  | GB/T706-2016  | 槽钢 8        | 2053      |           |            | 16  | Q235B | 16.4           | 262.8   |    |
| W124  | GB/T706-2016  | 槽钢 8        | 1903      |           |            | 32  | Q235B | 15.2           | 487.2   |    |
| W125  | GB/T706-2016  | 槽钢 8        | 2053      |           |            | 24  | Q235B | 16.4           | 394.2   |    |
| W126  | GB/T706-2016  | 槽钢 8        | 1903      |           |            | 24  | Q235B | 15.2           | 365.4   |    |
| W122  | GB/T3094-2012 | 方钢管 70x70x5 | 3500      |           |            | 4   | Q235B | 35.7           | 142.9   |    |
| 共 1 件 |               |             |           |           |            |     |       | 单重: 15090.9 kg |         |    |
|       |               |             |           |           |            |     |       | 总重: 15090.9 kg |         |    |

设计说明:

- 该图纸主要为Y型架体1的施工图，截面钢筋定位图参考，后续截面钢筋定位施工图；
- 侧面箍筋定位，现场可以采用钢筋头定位。




中交武汉港湾工程设计研究院有限公司 (WHEDR)  
Cccc Wuhan Harbour Engineering Design And Research Co.,Ltd

中华人民共和国  
武汉市汉阳区春晓路设计广场  
邮编: 430050  
电话: 15972017724


|          |     |    |      |          |
|----------|-----|----|------|----------|
| 广深改扩建项目  | 设 计 | 李斌 | 工程名称 | 2025-YTJ |
| 钢筋部品施工设计 | 校 核 | 李斌 | 日 期  | 2025.05  |
| Y型胎架 I   | 审 核 | 罗平 | 图 号  | S-102    |
| I 架体设计   | 比 例 |    | 版 本  | 01       |

图纸版权所有，仅用于本工程使用。

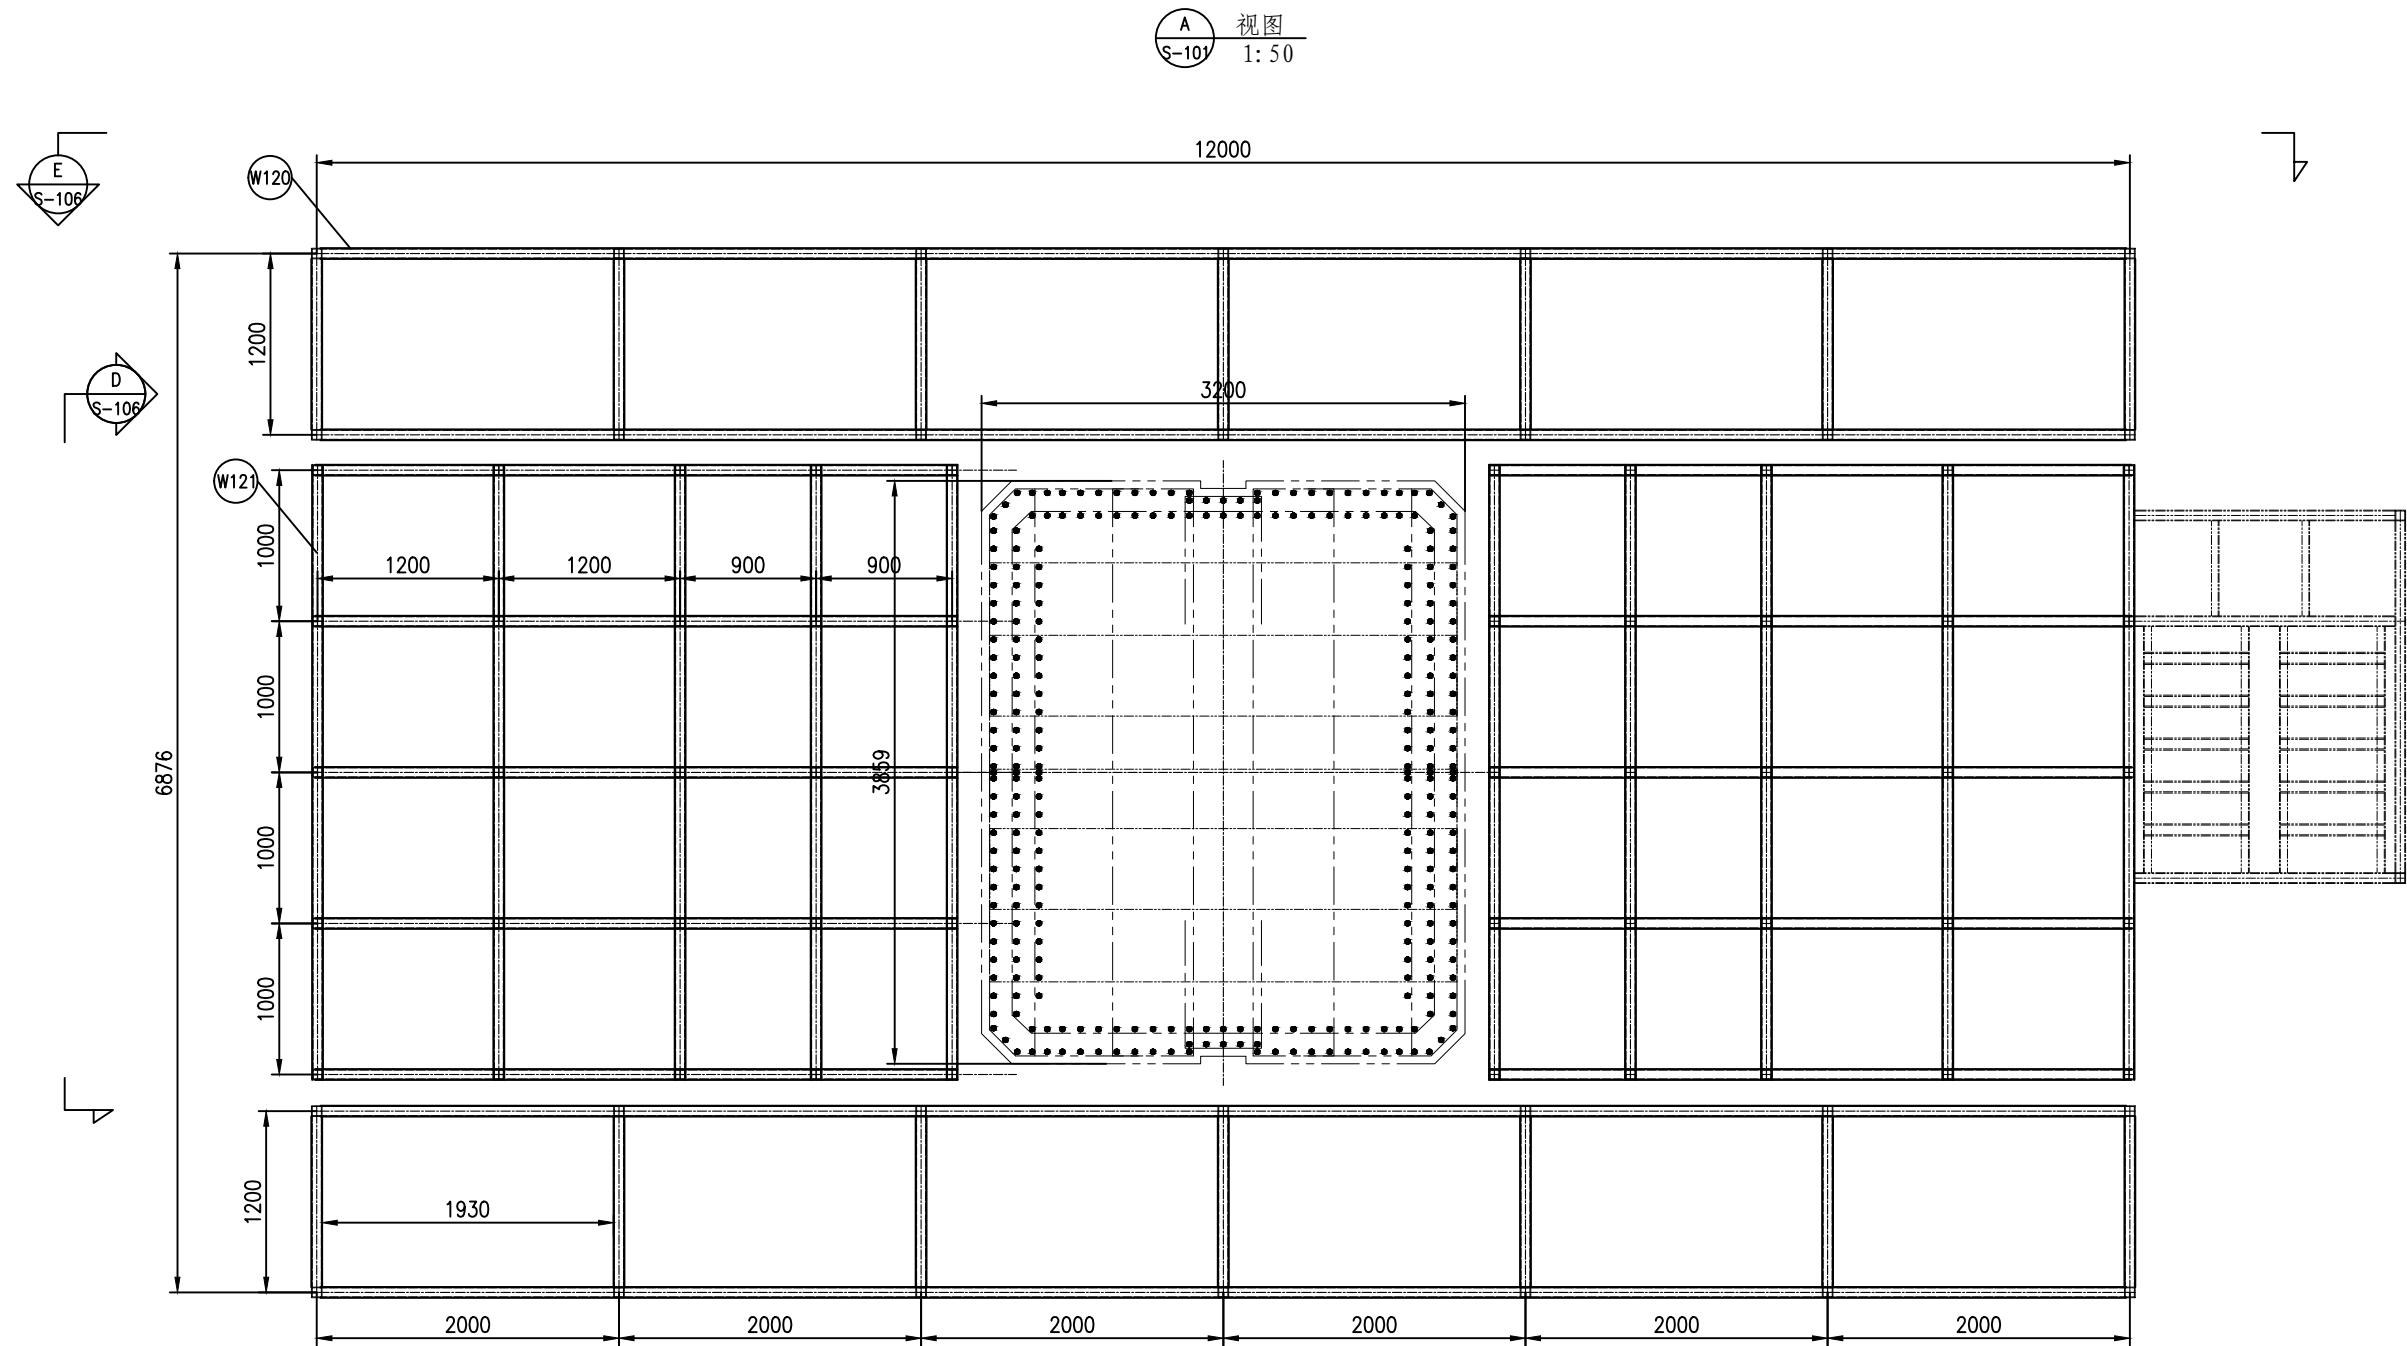


|   |     |    |      |          |
|---|-----|----|------|----------|
| <div><div></div><div><div>中交武汉港湾工程设计研究院有限公司 (WHEDR)</div><div>Cccc Wuhan Harbour Engineering Design And Research Co.,Ltd</div></div><div><div>中华人民共和国</div><div>武汉市汉阳区春晓路设计广场</div><div>邮编: 430050</div><div>电话: 15972017724</div></div></div> |     |    |      |          |
| 广深改扩建项目   | 设 计 | 李斌 | 工程名称 | 2025-YTJ |
| 钢筋部品施工设计   | 校 核 | 李斌 | 日 期  | 2025.05  |
| Y型胎架 I   | 审 核 | 罗平 | 图 号  | S-102    |
| I 架体设计   | 比 例 |    | 版 本  | 01       |
| 图纸版权所有，仅用于本工程使用。   |     |    |      |          |

B 视图  
S-104 1:50

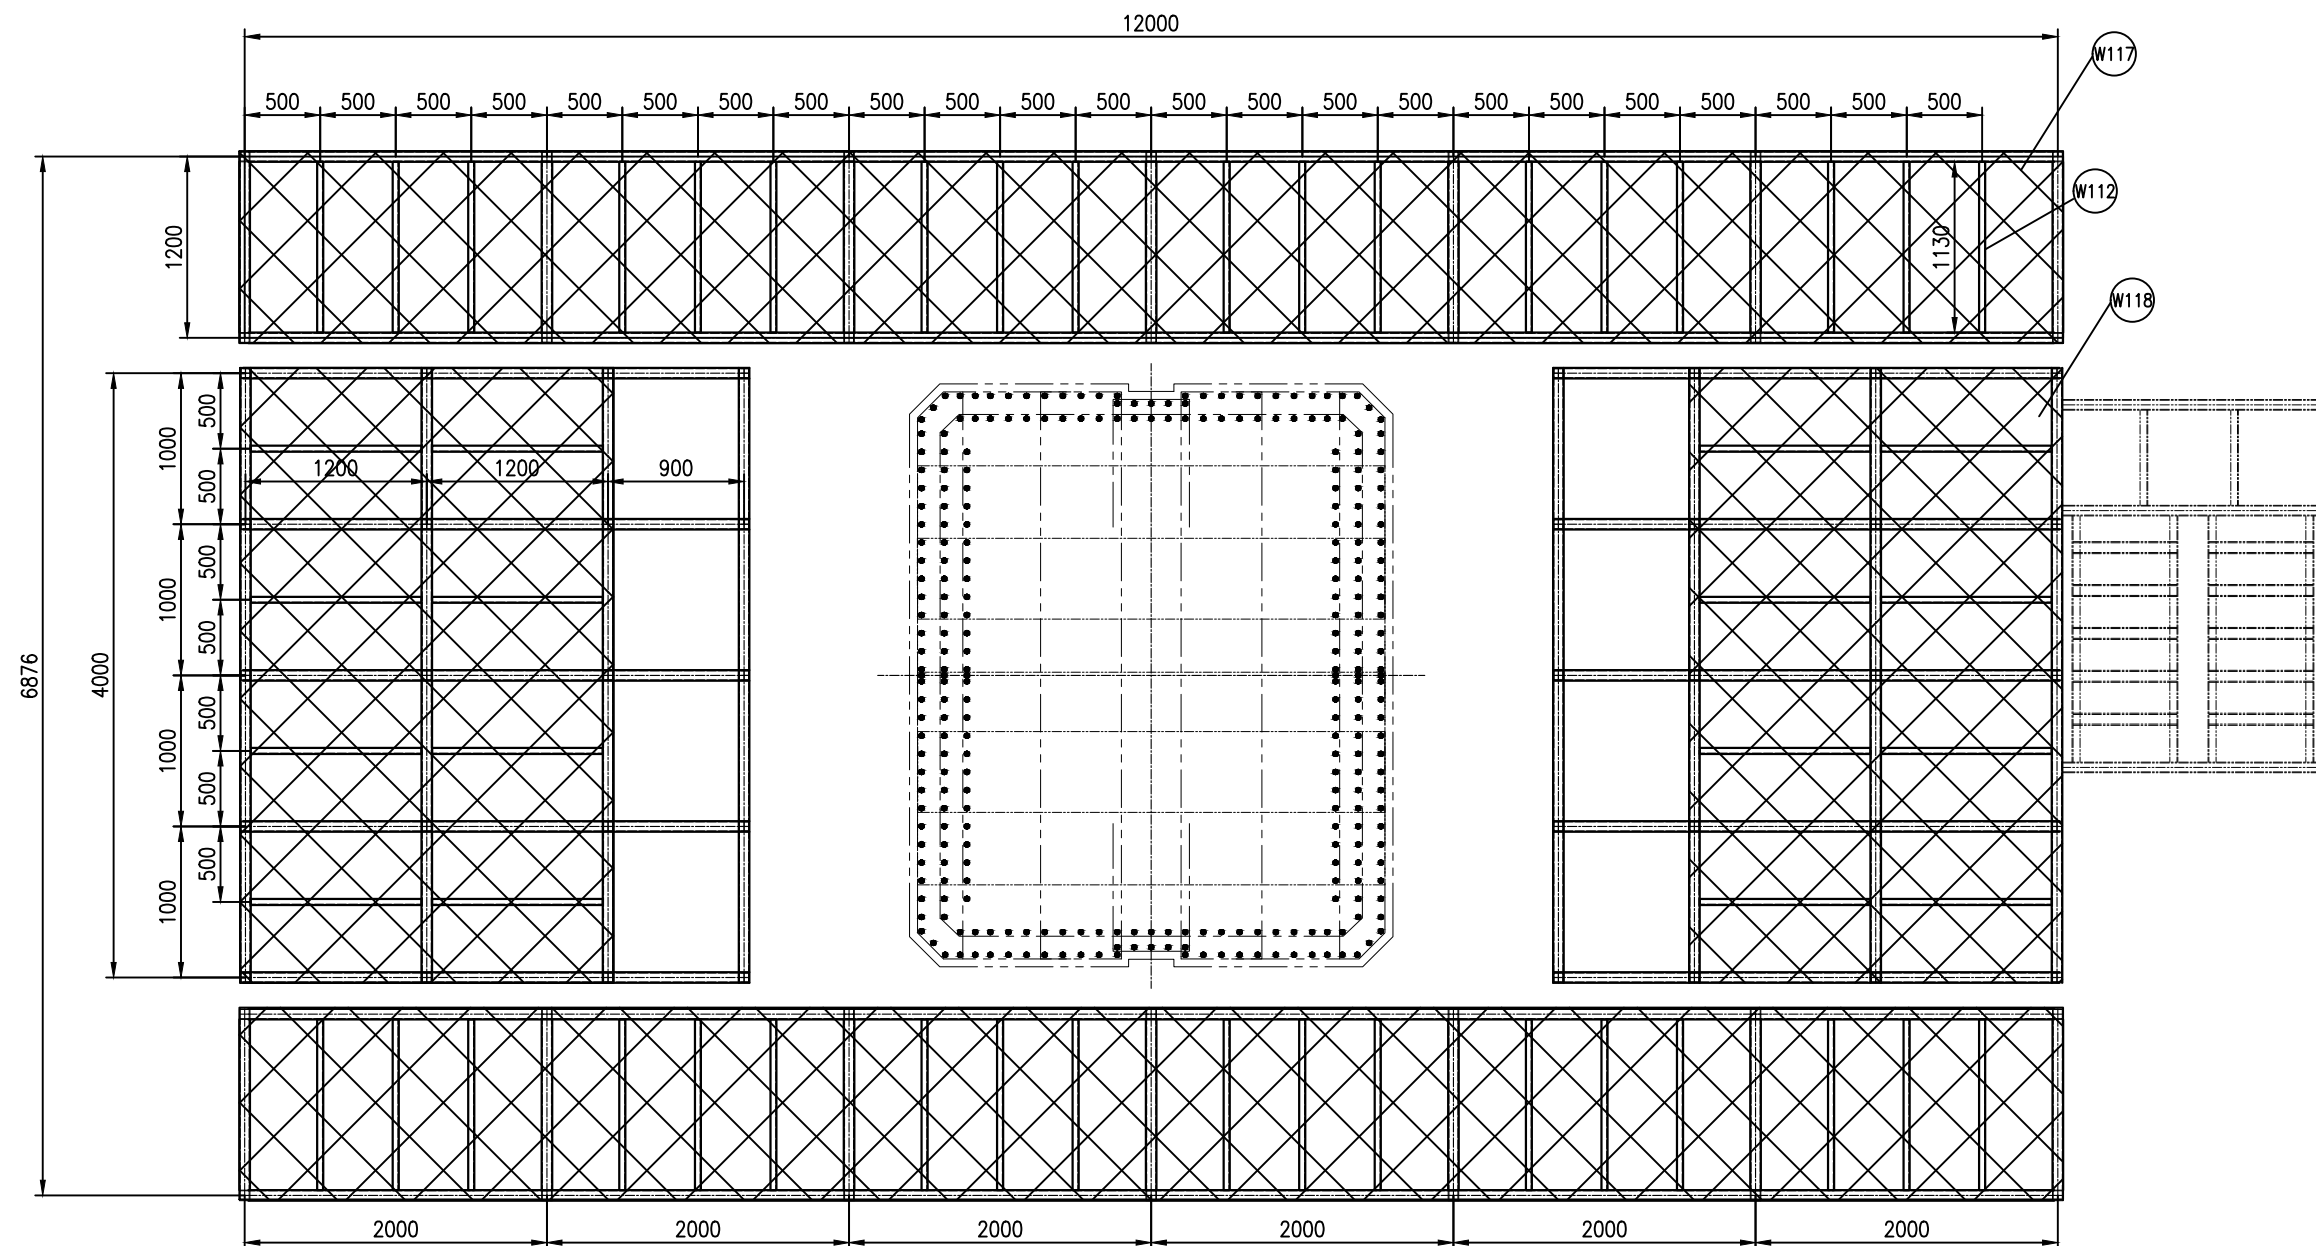

|   |  |                                                           |    |
|---|--|-----------------------------------------------------------|----|
|  中交武汉港湾工程设计研究院有限公司 (WHEDR)<br>Cccc Wuhan Harbour Engineering Design And Research Co.,Ltd |  | 中华人民共和国<br>武汉市汉阳区春晓路设计广场<br>邮编: 430050<br>电话: 15972017724 |    |
|   |  | 广深改扩建项目                                                   | 设计 |
| 钢筋部品施工设计<br>Y型胎架 I<br>I 架体设计   |  | 校核                                                        | 日期 |
|   |  | 审核                                                        | 图号 |
|   |  | 比例                                                        | 版本 |
| 图纸版权所有, 仅用于本工程使用。   |  |                                                           |    |

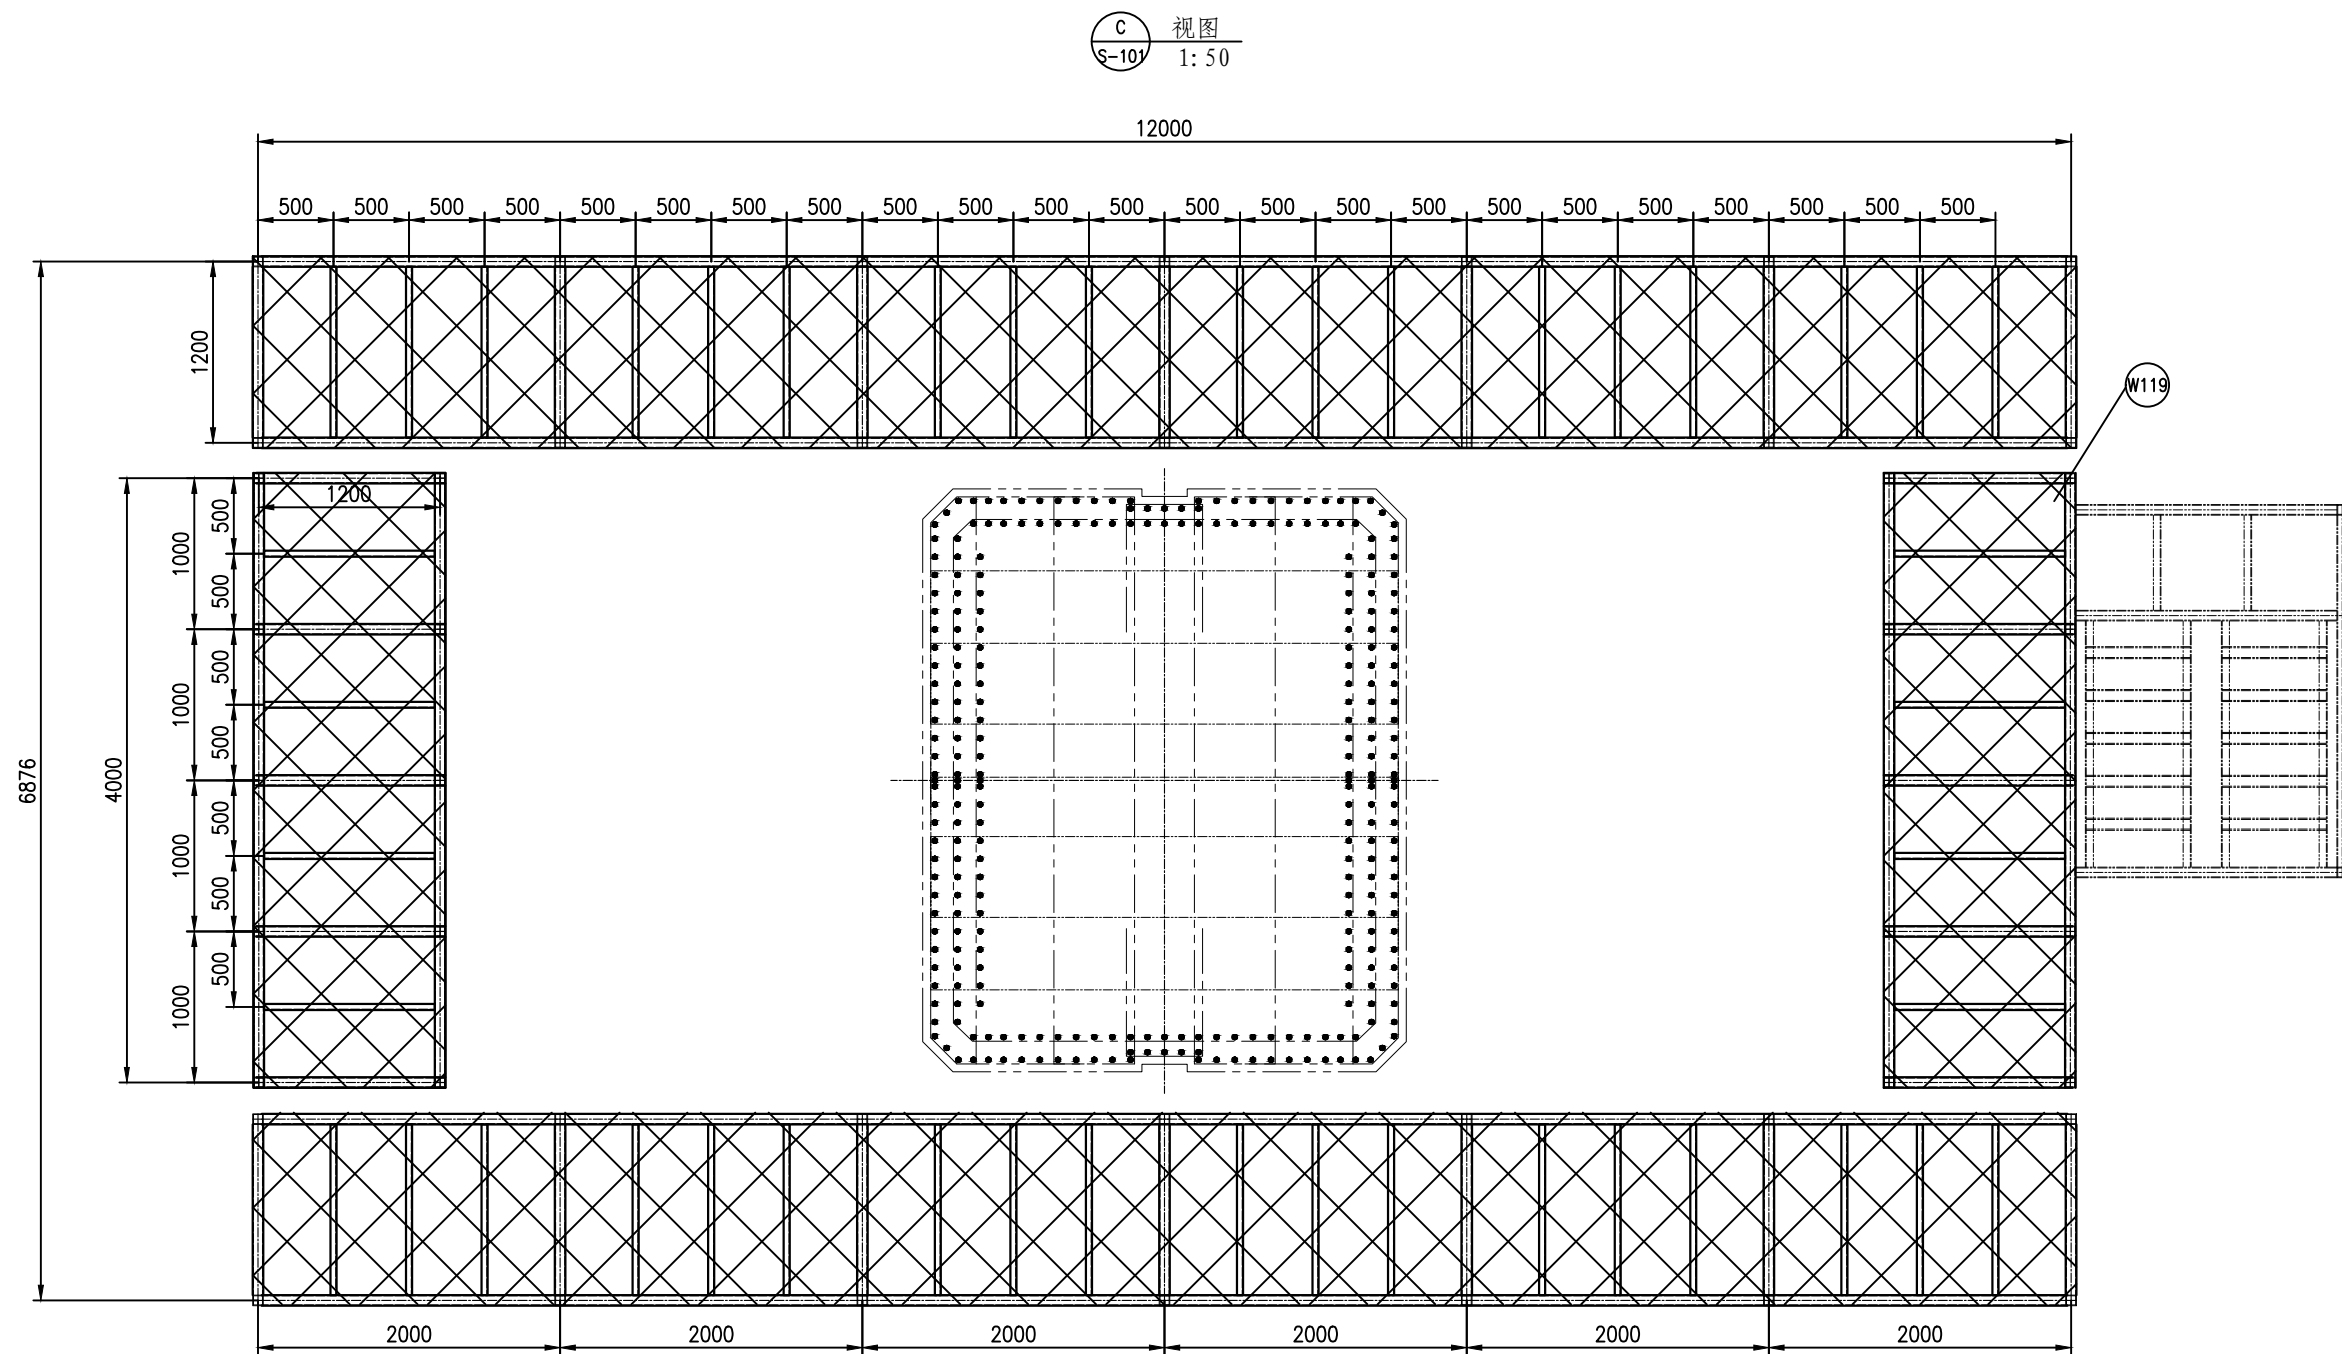



中交武汉港湾工程设计研究院有限公司 (WHEDR)

Cccc Wuhan Harbour Engineering Design And Research Co.,Ltd

中华人民共和国



武汉市汉阳区春晓路设计广场

邮编: 430050

电话: 15972017724


|          |     |    |      |          |
|----------|-----|----|------|----------|
| 广深改扩建项目  | 设 计 | 李斌 | 工程名称 | 2025-YTJ |
| 钢筋部品施工设计 | 校 核 | 李斌 | 日 期  | 2025.05  |
|          | 审 核 | 罗平 | 图 号  | S-105    |
|          | 比 例 |    | 版 本  | 01       |

图纸版权所有，仅用于本工程使用。

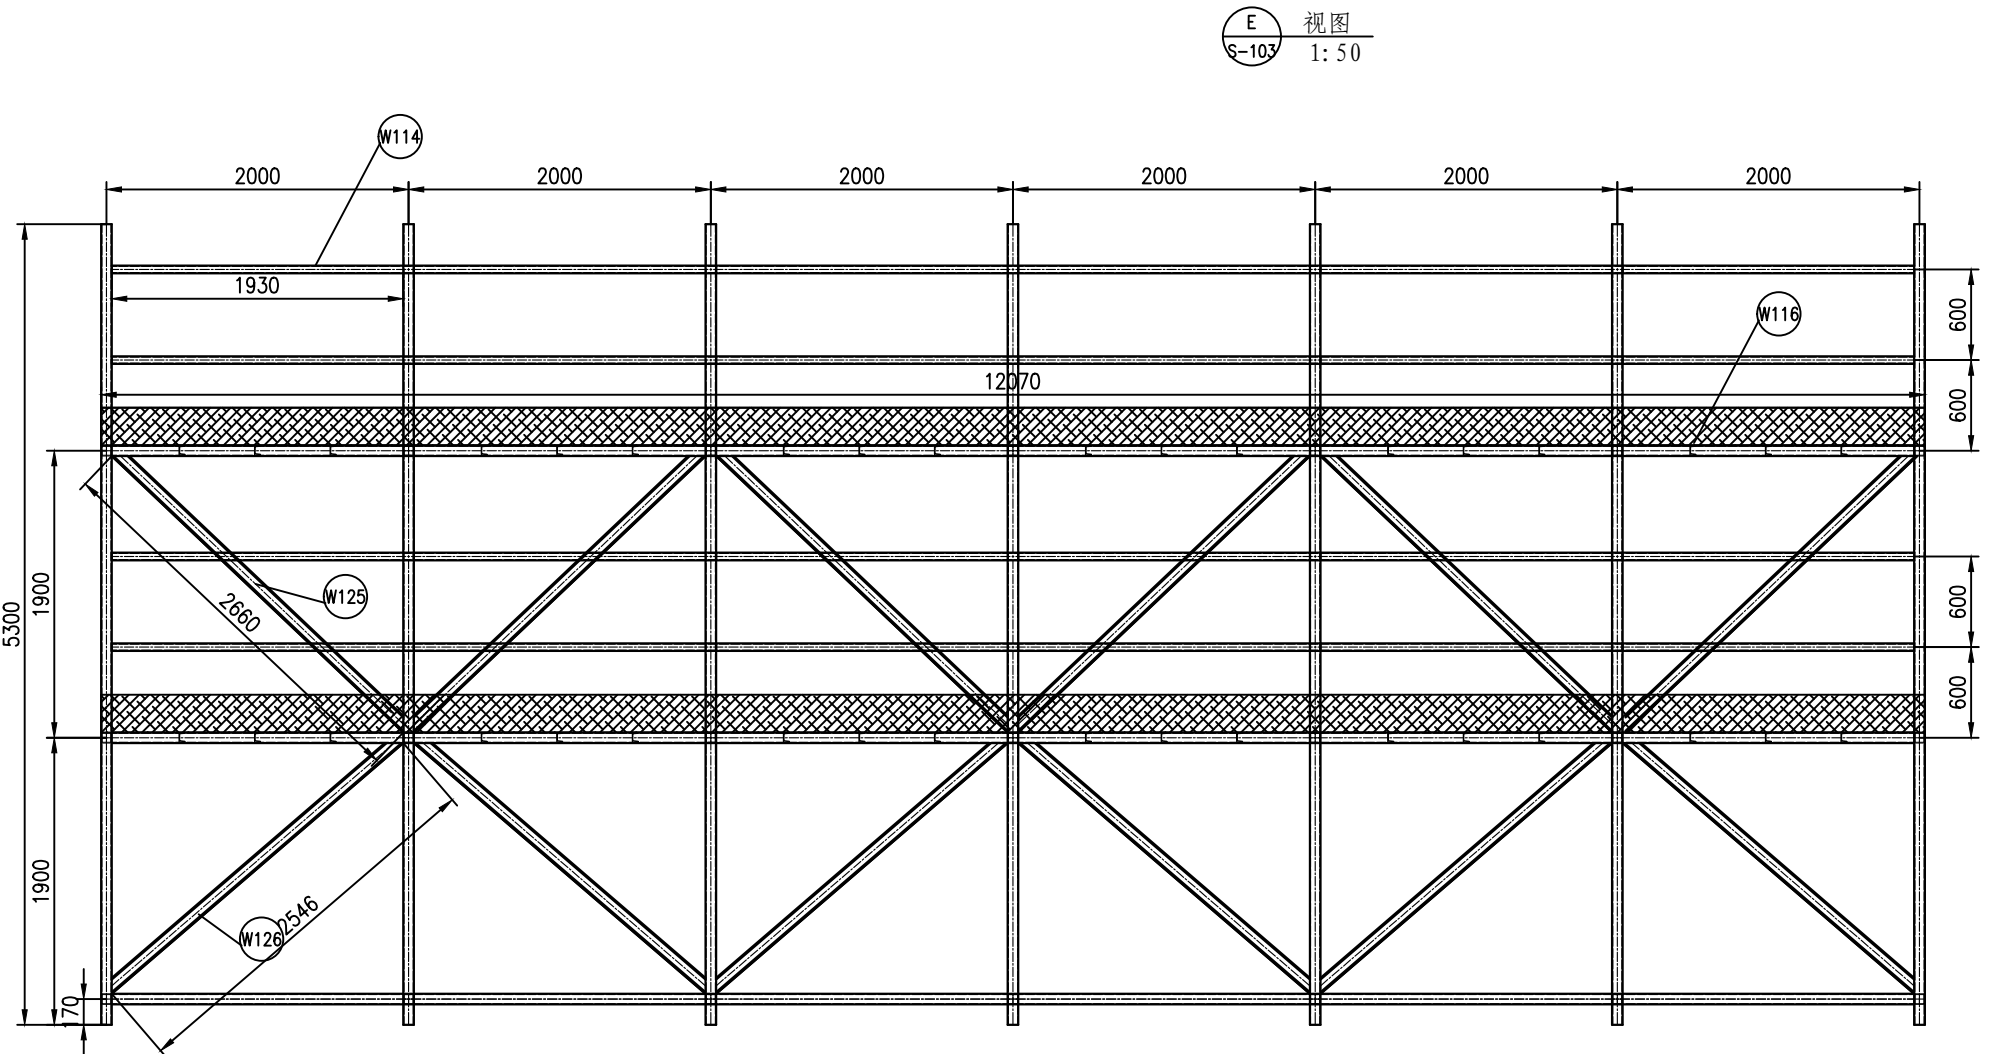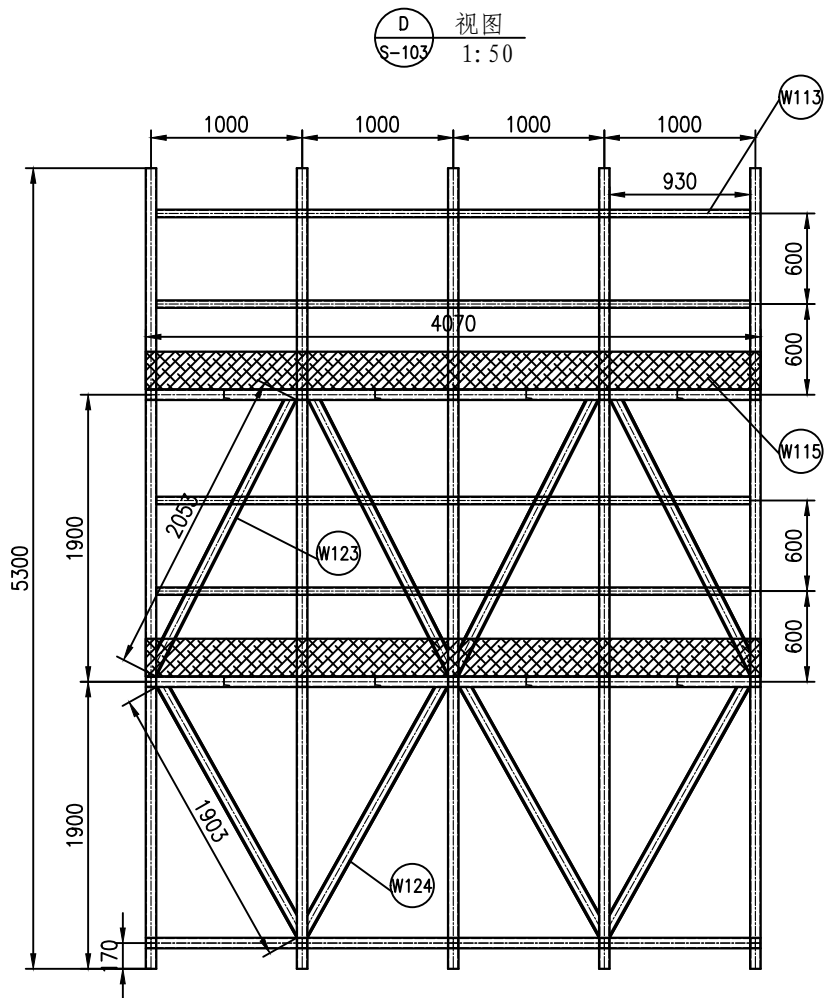

|   |     |    |      |          |
|---|-----|----|------|----------|
| <div><div></div><div>中交武汉港湾工程设计研究院有限公司 (WHEDR)<br/>Cccc Wuhan Harbour Engineering Design And Research Co.,Ltd</div></div> <div>中华人民共和国<br/>武汉市汉阳区春晓路设计广场<br/>邮编: 430050<br/>电话: 15972017724</div> |     |    |      |          |
| 广深改扩建项目   | 设 计 | 李斌 | 工程名称 | 2025-YTJ |
| 钢筋部品施工设计   | 校 核 | 李斌 | 日 期  | 2025.05  |
| Y型胎架 I   | 审 核 | 罗平 | 图 号  | S-106    |
| I 架体设计   | 比 例 |    | 版 本  | 01       |
| 图纸版权所有, 仅用于本工程使用。   |     |    |      |          |

F 视图  
S-107  
1:30

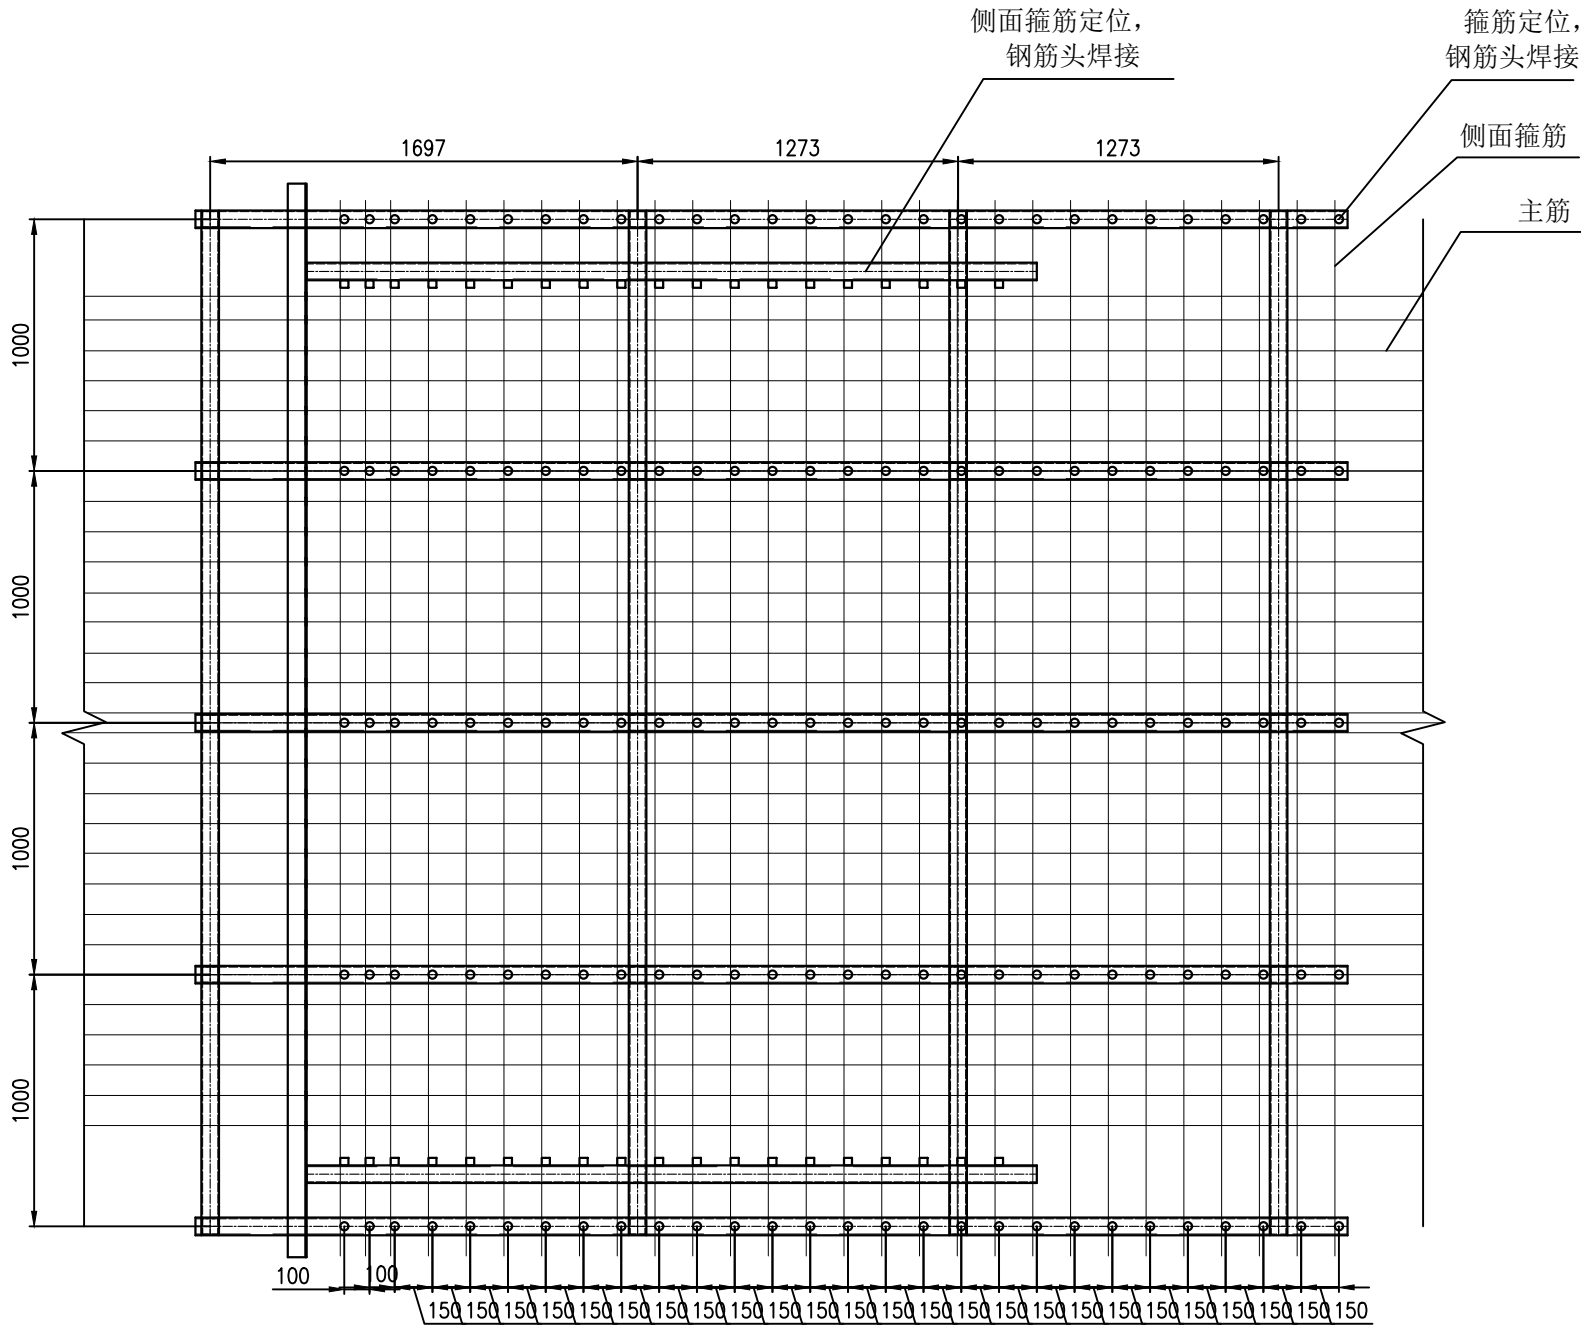



中交武汉港湾工程设计研究院有限公司 (WHEDR)  
Cccc Wuhan Harbour Engineering Design And Research Co.,Ltd

中华人民共和国  
武汉市汉阳区春晓路设计广场  
邮编: 430050  
电话: 15972017724

|          |     |    |      |          |
|----------|-----|----|------|----------|
| 广深改扩建项目  | 设 计 | 李斌 | 工程名称 | 2025-YTJ |
| 钢筋部品施工设计 | 校 核 | 李斌 | 日 期  | 2025.05  |
| Y型胎架 I   | 审 核 | 罗平 | 图 号  | S-107    |
| I 架体设计   | 比 例 |    | 版 本  | 01       |


图纸版权所有，仅用于本工程使用。

G 视图  
6-103 1:30

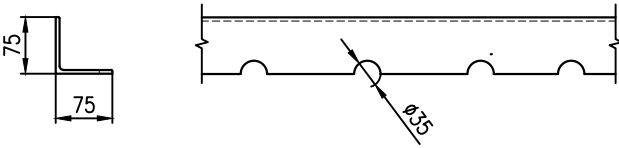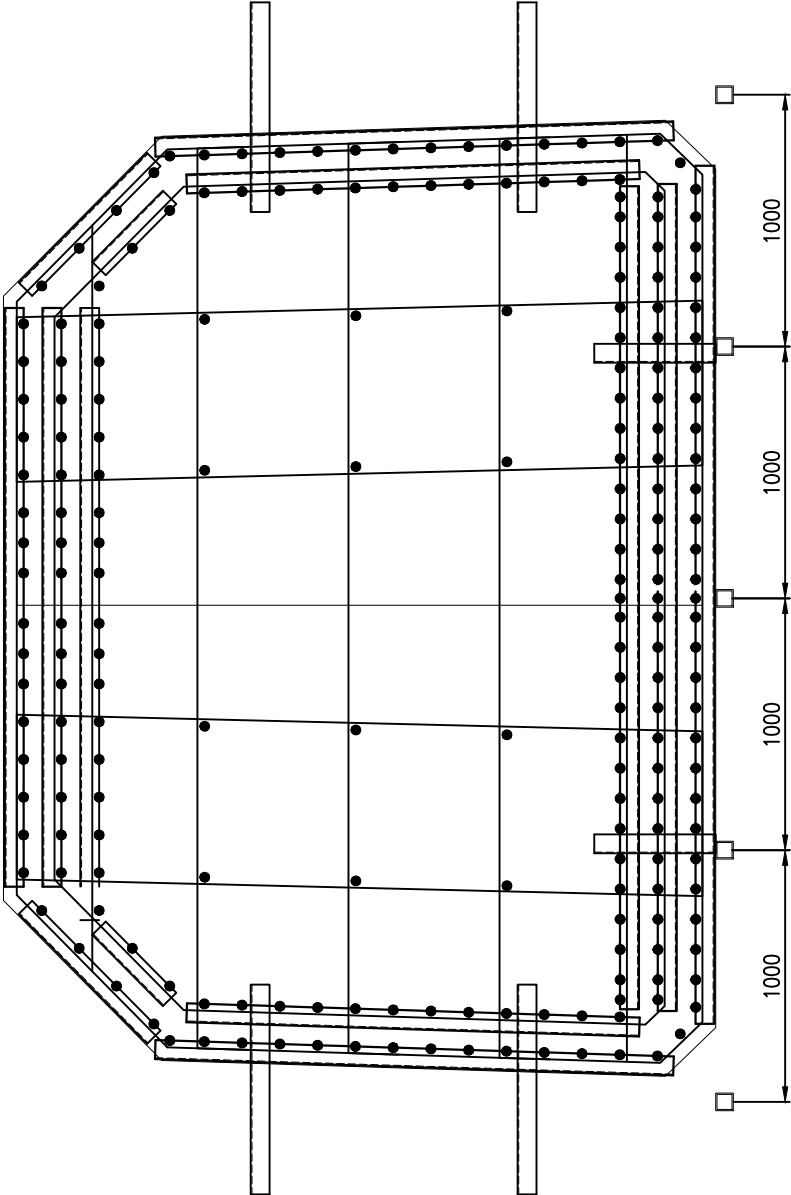


角钢做梳齿宽

|   |     |    |      |          |
|---|-----|----|------|----------|
| <div><div></div><div><div>中交武汉港湾工程设计研究院有限公司（WHEDR）</div><div>CCCC Wuhan Harbour Engineering Design And Research Co.,Ltd</div></div><div><div>中华人民共和国</div><div>武汉市汉阳区春晓路设计广场</div><div>邮编：430050</div><div>电话：15972017724</div></div></div> |     |    |      |          |
| 广深改扩建项目   | 设 计 | 李斌 | 工程名称 | 2025-YTJ |
| 钢筋部品施工设计   | 校 核 | 李斌 | 日 期  | 2025.05  |
| Y型胎架 I   | 审 核 | 罗平 | 图 号  | S-108    |
| I 架体设计   | 比 例 |    | 版 本  | 01       |
| 图纸版权所有，仅用于本工程使用。   |     |    |      |          |

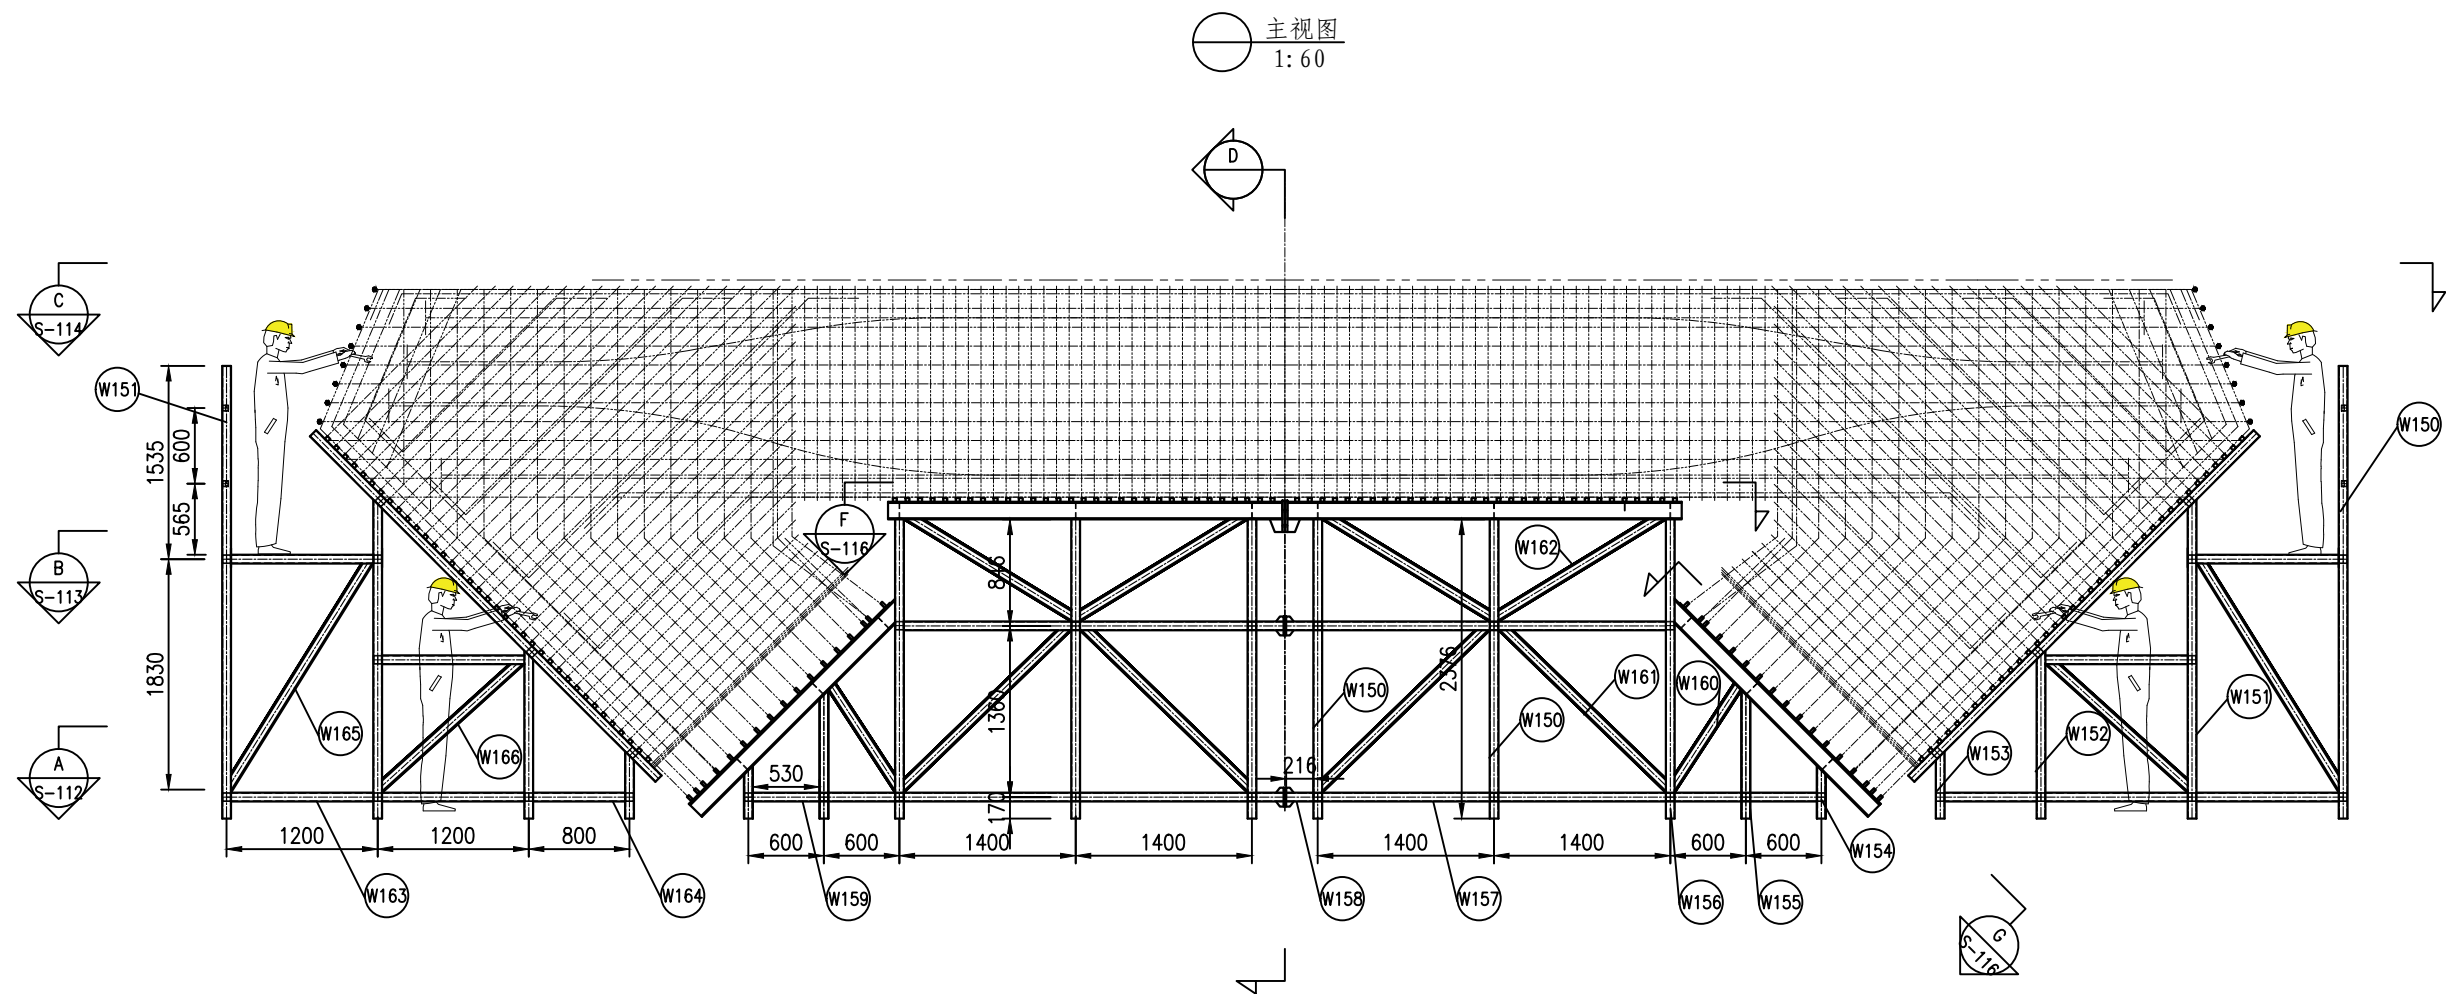

|   |     |    |      |          |
|---|-----|----|------|----------|
| <div>中交武汉港湾工程设计研究院有限公司 (WHEDR)<br/>Cccc Wuhan Harbour Engineering Design And Research Co.,Ltd</div> <div>武汉市汉阳区春晓路设计广场<br/>邮编: 430050<br/>电话: 15972017724</div> |     |    |      |          |
| 广深改扩建项目   | 设 计 | 李斌 | 工程名称 | 2025-YTJ |
| 钢筋部品施工设计   | 校 核 | 李斌 | 日 期  | 2025.05  |
| Y型胎架 II   | 审 核 | 罗平 | 图 号  | S-110    |
| II 架体设计   | 比 例 |    | 版 本  | 01       |
| 图纸版权所有, 仅用于本工程使用。   |     |    |      |          |

| 序号    | 代号            | 名称          | 长<br>(mm) | 宽<br>(mm) | 板厚<br>(mm) | 数量 | 材料    | 单重 (kg)        | 总重 (kg) | 备注 |
|-------|---------------|-------------|-----------|-----------|------------|----|-------|----------------|---------|----|
| W150  | GB/T3094-2012 | 方钢管 70x70x5 | 3595      |           |            | 28 | Q235B | 36.7           | 1027.2  |    |
| W151  | GB/T3094-2012 | 方钢管 70x70x5 | 2532      |           |            | 10 | Q235B | 25.8           | 258.4   |    |
| W152  | GB/T3094-2012 | 方钢管 70x70x5 | 1332      |           |            | 10 | Q235B | 13.6           | 135.9   |    |
| W153  | GB/T3094-2012 | 方钢管 70x70x5 | 532       |           |            | 10 | Q235B | 5.4            | 54.3    |    |
| W154  | GB/T3094-2012 | 方钢管 70x70x5 | 417       |           |            | 8  | Q235B | 4.3            | 34.0    |    |
| W155  | GB/T3094-2012 | 方钢管 70x70x5 | 1018      |           |            | 8  | Q235B | 10.4           | 83.1    |    |
| W156  | GB/T3094-2012 | 方钢管 70x70x5 | 2376      |           |            | 48 | Q235B | 24.2           | 1163.9  |    |
| W157  | GB/T3094-2012 | 方钢管 70x70x5 | 1330      |           |            | 32 | Q235B | 13.6           | 434.3   |    |
| W158  | GB/T3094-2012 | 方钢管 70x70x5 | 216       |           |            | 16 | Q235B | 2.2            | 35.3    |    |
| W159  | GB/T3094-2012 | 方钢管 70x70x5 | 530       |           |            | 16 | Q235B | 5.4            | 86.5    |    |
| W160  | GB/T706-2016  | 槽钢 8        | 970       |           |            | 8  | Q235B | 7.8            | 62.1    |    |
| W161  | GB/T706-2016  | 槽钢 8        | 1853      |           |            | 16 | Q235B | 14.8           | 237.2   |    |
| W162  | GB/T706-2016  | 槽钢 8        | 1558      |           |            | 16 | Q235B | 12.5           | 199.4   |    |
| W163  | GB/T3094-2012 | 方钢管 70x70x5 | 1130      |           |            | 40 | Q235B | 11.5           | 461.3   |    |
| W164  | GB/T3094-2012 | 方钢管 70x70x5 | 730       |           |            | 10 | Q235B | 7.4            | 74.5    |    |
| W165  | GB/T706-2016  | 槽钢 8        | 1523      |           |            | 10 | Q235B | 12.2           | 121.8   |    |
| W166  | GB/T706-2016  | 槽钢 8        | 2142      |           |            | 10 | Q235B | 17.1           | 171.4   |    |
| W167  | GB/T3094-2012 | 方钢管 70x70x5 | 830       |           |            | 36 | Q235B | 8.5            | 304.9   |    |
| W168  | GB/T706-2016  | 槽钢 8        | 1534      |           |            | 12 | Q235B | 12.3           | 147.3   |    |
| W169  | GB/T706-2016  | 槽钢 8        | 1482      |           |            | 6  | Q235B | 11.9           | 71.1    |    |
| W170  | GB/T706-2016  | 槽钢 8        | 1090      |           |            | 6  | Q235B | 8.7            | 52.3    |    |
| W171  | GB/T706-2016  | 槽钢 8        | 1160      |           |            | 12 | Q235B | 9.3            | 111.4   |    |
| W172  | GB/T3094-2012 | 方钢管 70x70x5 | 1130      |           |            | 36 | Q235B | 11.5           | 415.1   |    |
| W173  | GB/T706-2016  | 槽钢 8        | 2145      |           |            | 18 | Q235B | 17.2           | 308.9   |    |
| W174  | GB/T706-2016  | 槽钢 6.3      | 1130      |           |            | 60 | Q235B | 7.5            | 450.2   |    |
| W175  | GB/T3094-2012 | 方钢管 50x50x5 | 830       |           |            | 8  | Q235B | 5.9            | 46.9    |    |
| W176  | GB/T706-2016  | 槽钢 8        | 1938      |           |            | 16 | Q235B | 15.5           | 248.1   |    |
| W177  | GB/T3094-2012 | 方钢管 50x50x5 | 2335      |           |            | 8  | Q235B | 16.5           | 132.0   |    |
| W178  | GB/T3094-2012 | 方钢管 50x50x5 | 1930      |           |            | 20 | Q235B | 13.6           | 272.7   |    |
| W179  | GB/T706-2016  | 槽钢 8        | 1946      |           |            | 4  | Q235B | 15.6           | 62.3    |    |
| W180  | GB/T706-2016  | 槽钢 8        | 1741      |           |            | 24 | Q235B | 13.9           | 334.3   |    |
| W181  | GB/T709-2006  | 钢板 踢脚板      | 3670      | 200       | 2          | 2  | Q235B | 11.5           | 23.1    |    |
| W182  | GB/T709-2006  | 钢板 踢脚板      | 16880     | 200       | 2          | 2  | Q235B | 53.1           | 106.1   |    |
| W183  | GB/T709-2006  | 钢板 平台板      | 16880     | 1200      | 5          | 2  | Q235B | 796.1          | 1592.1  |    |
| W184  | GB/T709-2006  | 钢板 平台板      | 3670      | 1200      | 5          | 2  | Q235B | 173.1          | 346.2   |    |
| W185  | GB/T706-2016  | 工字钢 14a     | 3130      |           |            | 8  | Q235B | 52.8           | 422.7   |    |
| W186  | GB/T706-2016  | 工字钢 14a     | 380       |           |            | 24 | Q235B | 6.4            | 153.9   |    |
| W187  | GB/T706-2016  | 工字钢 14a     | 900       |           |            | 24 | Q235B | 15.2           | 364.6   |    |
| W188  | GB/T706-2016  | 工字钢 14a     | 800       |           |            | 12 | Q235B | 13.5           | 162.0   |    |
| W189  | GB/T706-2016  | 工字钢 14a     | 2310      |           |            | 8  | Q235B | 39.0           | 311.9   |    |
| 共 1 件 |               |             |           |           |            |    |       | 单重: 11080.8 kg |         |    |
|       |               |             |           |           |            |    |       | 总重: 11080.8 kg |         |    |

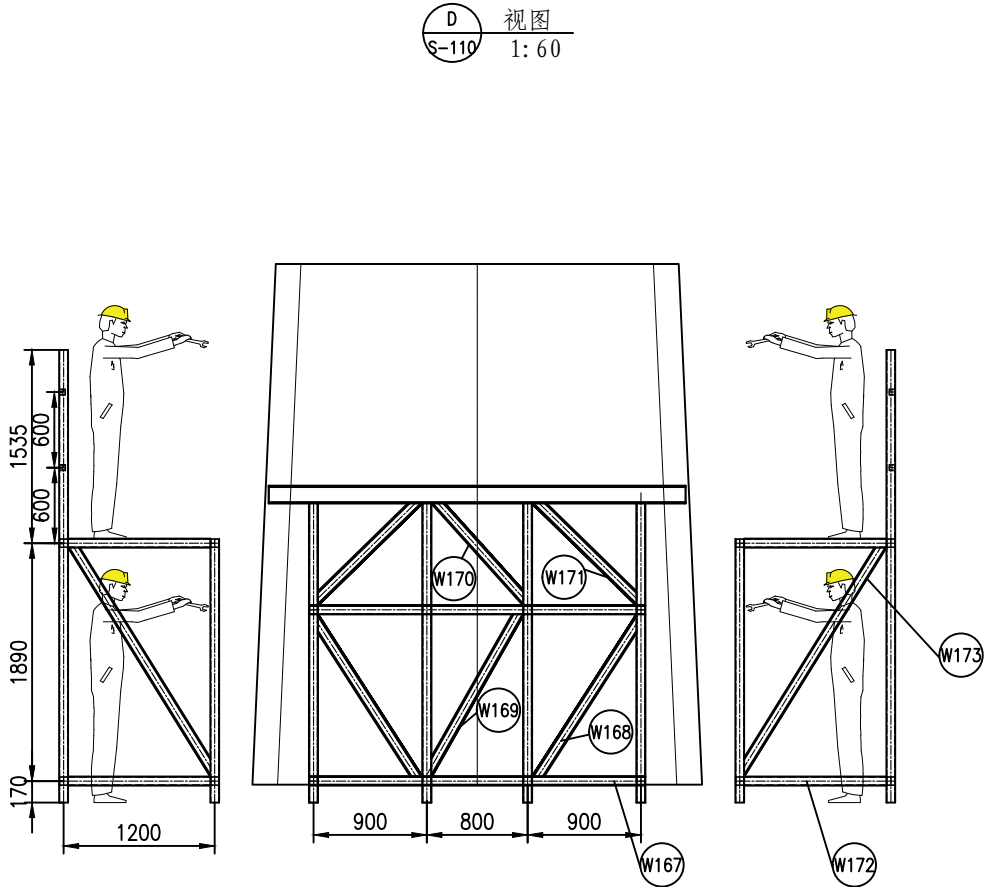

设计说明:

1. 该图纸主要为Y型架体Ⅱ的施工图，截面钢筋定位图参考后续截面钢筋定位施工图；
2. 侧面箍筋定位，现场可以采用钢筋头定位。
3. 法兰出的细部图厂家可更加加工情况出，板厚不低于10mm, 螺栓不小于M20, 采用4个。




中交武汉港湾工程设计研究院有限公司（WHEDR）


Cccc Wuhan Harbour Engineering Design And Research Co.,Ltd

武汉市汉阳区春晓路设计广场  
邮编：430050  
电话：15972017724

中华人民共和国

武汉市汉阳区春晓路设计广场
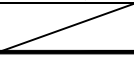
|                                        |  |     |                                                                                       |      |          |
|----------------------------------------|--|-----|---------------------------------------------------------------------------------------|------|----------|
| 广深改扩建项目                                |  | 设 计 |  | 工程名称 | 2025-YTJ |
| 钢筋部品施工设计<br><br>Y型胎架 II<br><br>II 架体设计 |  | 校 核 |  | 日 期  | 2025.05  |
|                                        |  | 审 核 |  | 图 号  | S-111    |
|                                        |  | 比 例 |  | 版 本  | 01       |
| 图纸版权所有，仅用于本工程使用。                       |  |     |                                                                                       |      |          |

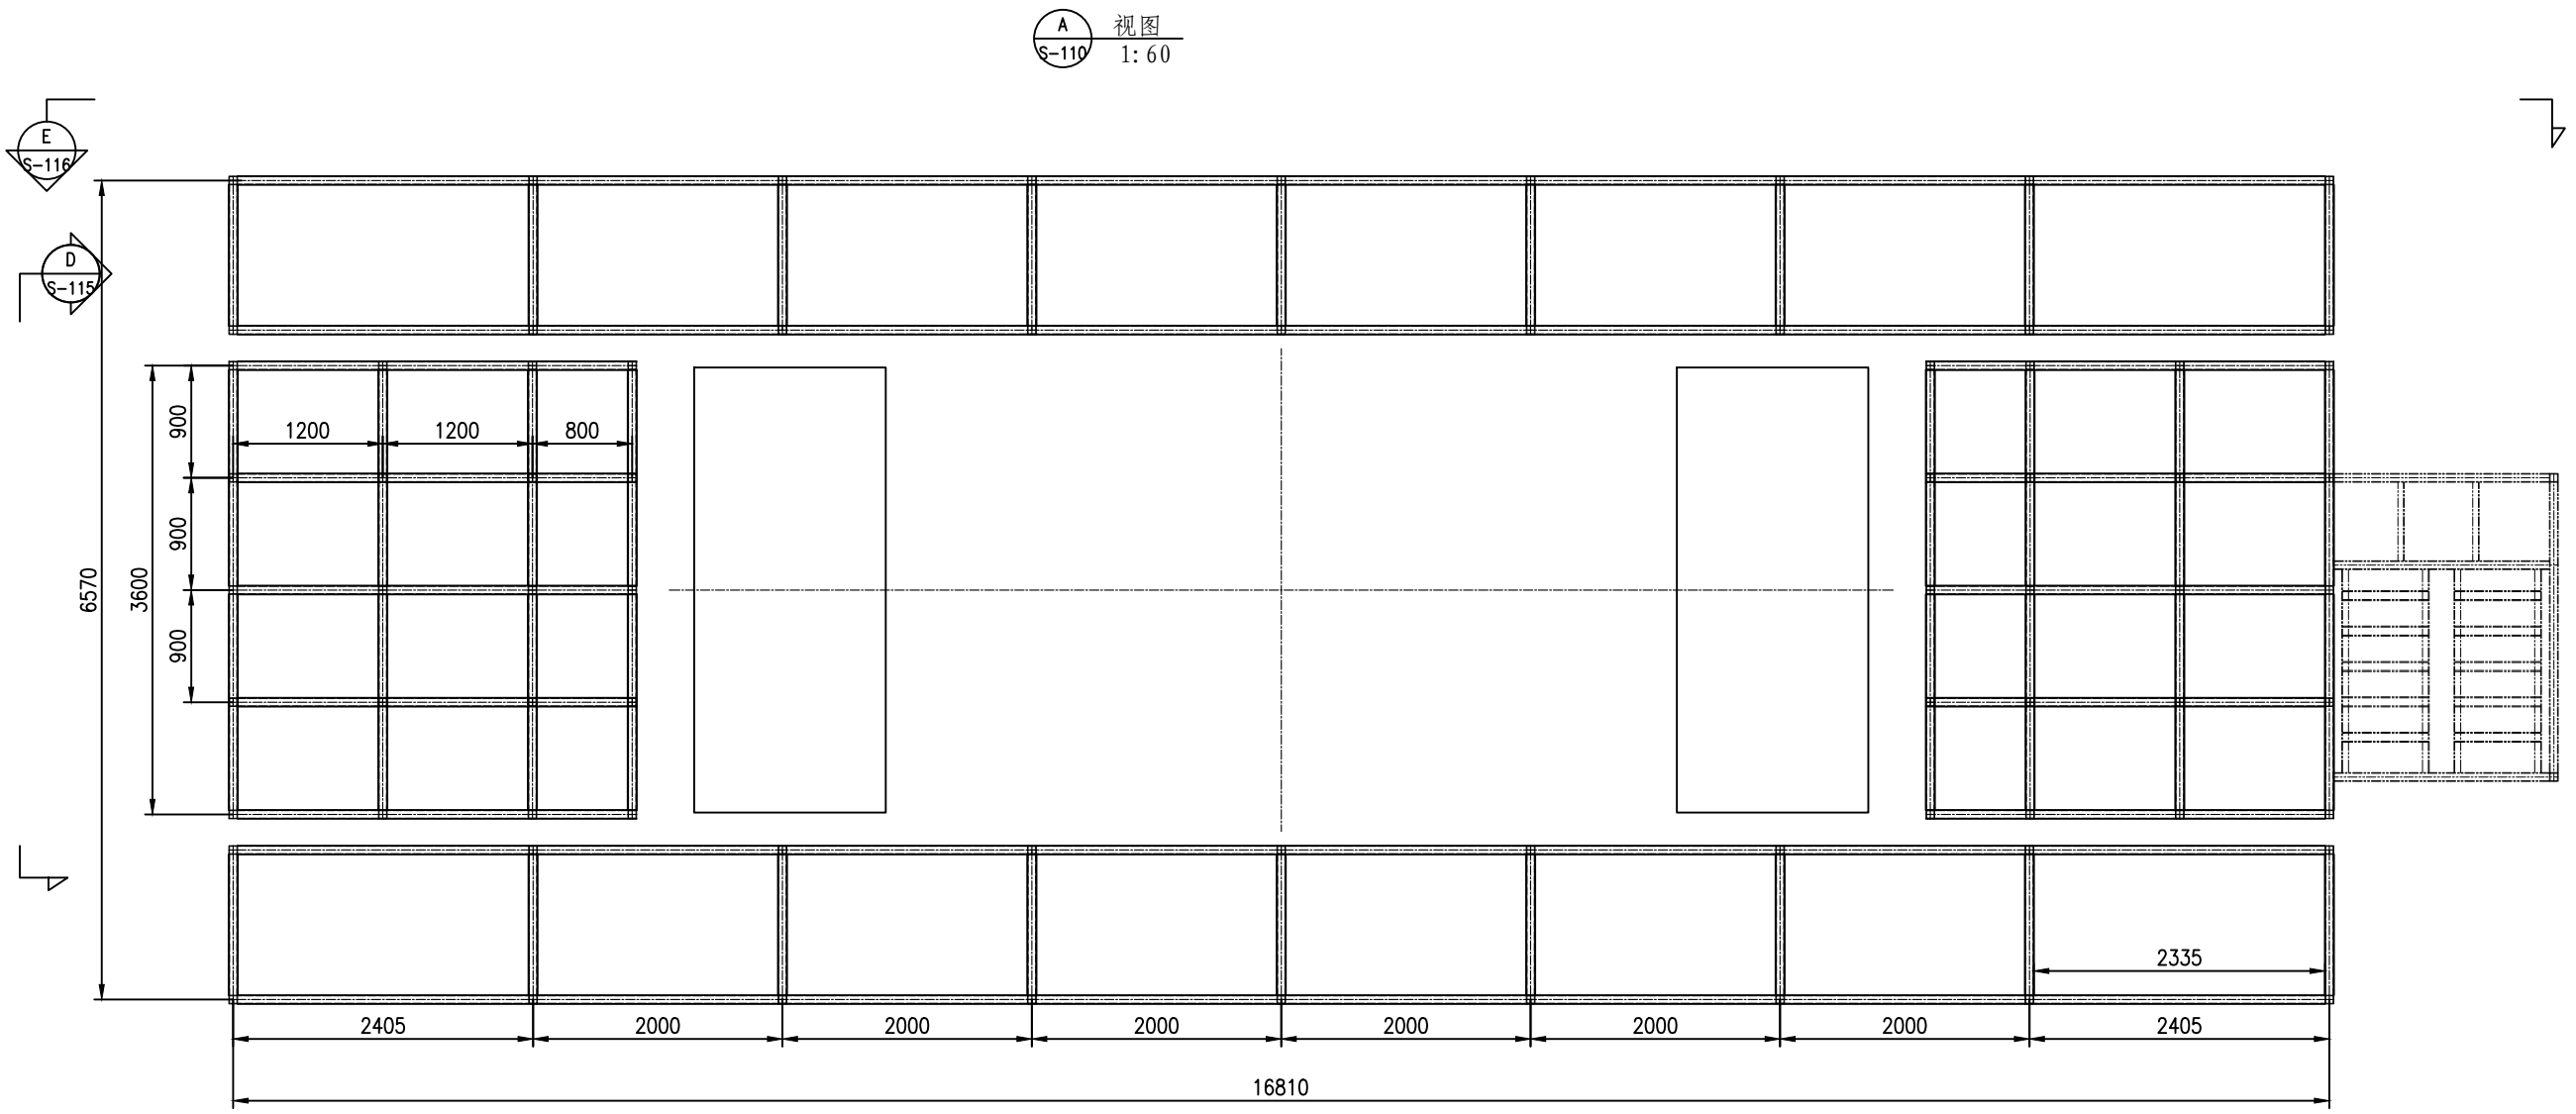



中交武汉港湾工程设计研究院有限公司 (WHEDR)


CCCC Wuhan Harbour Engineering Design And Research Co.,Ltd

中华人民共和国  
武汉市汉阳区春晓路设计广场  
邮编: 430050  
电话: 15972017724

|          |     |    |      |          |
|----------|-----|----|------|----------|
| 广深改扩建项目  | 设 计 | 李斌 | 工程名称 | 2025-YTJ |
| 钢筋部品施工设计 | 校 核 | 李斌 | 日 期  | 2025.05  |
| Y型胎架 II  | 审 核 | 罗平 | 图 号  | S-112    |
| II 架体设计  | 比 例 |    | 版 本  | 01       |


图纸版权所有，仅用于本工程使用。

B 视图  
S-110 1:60

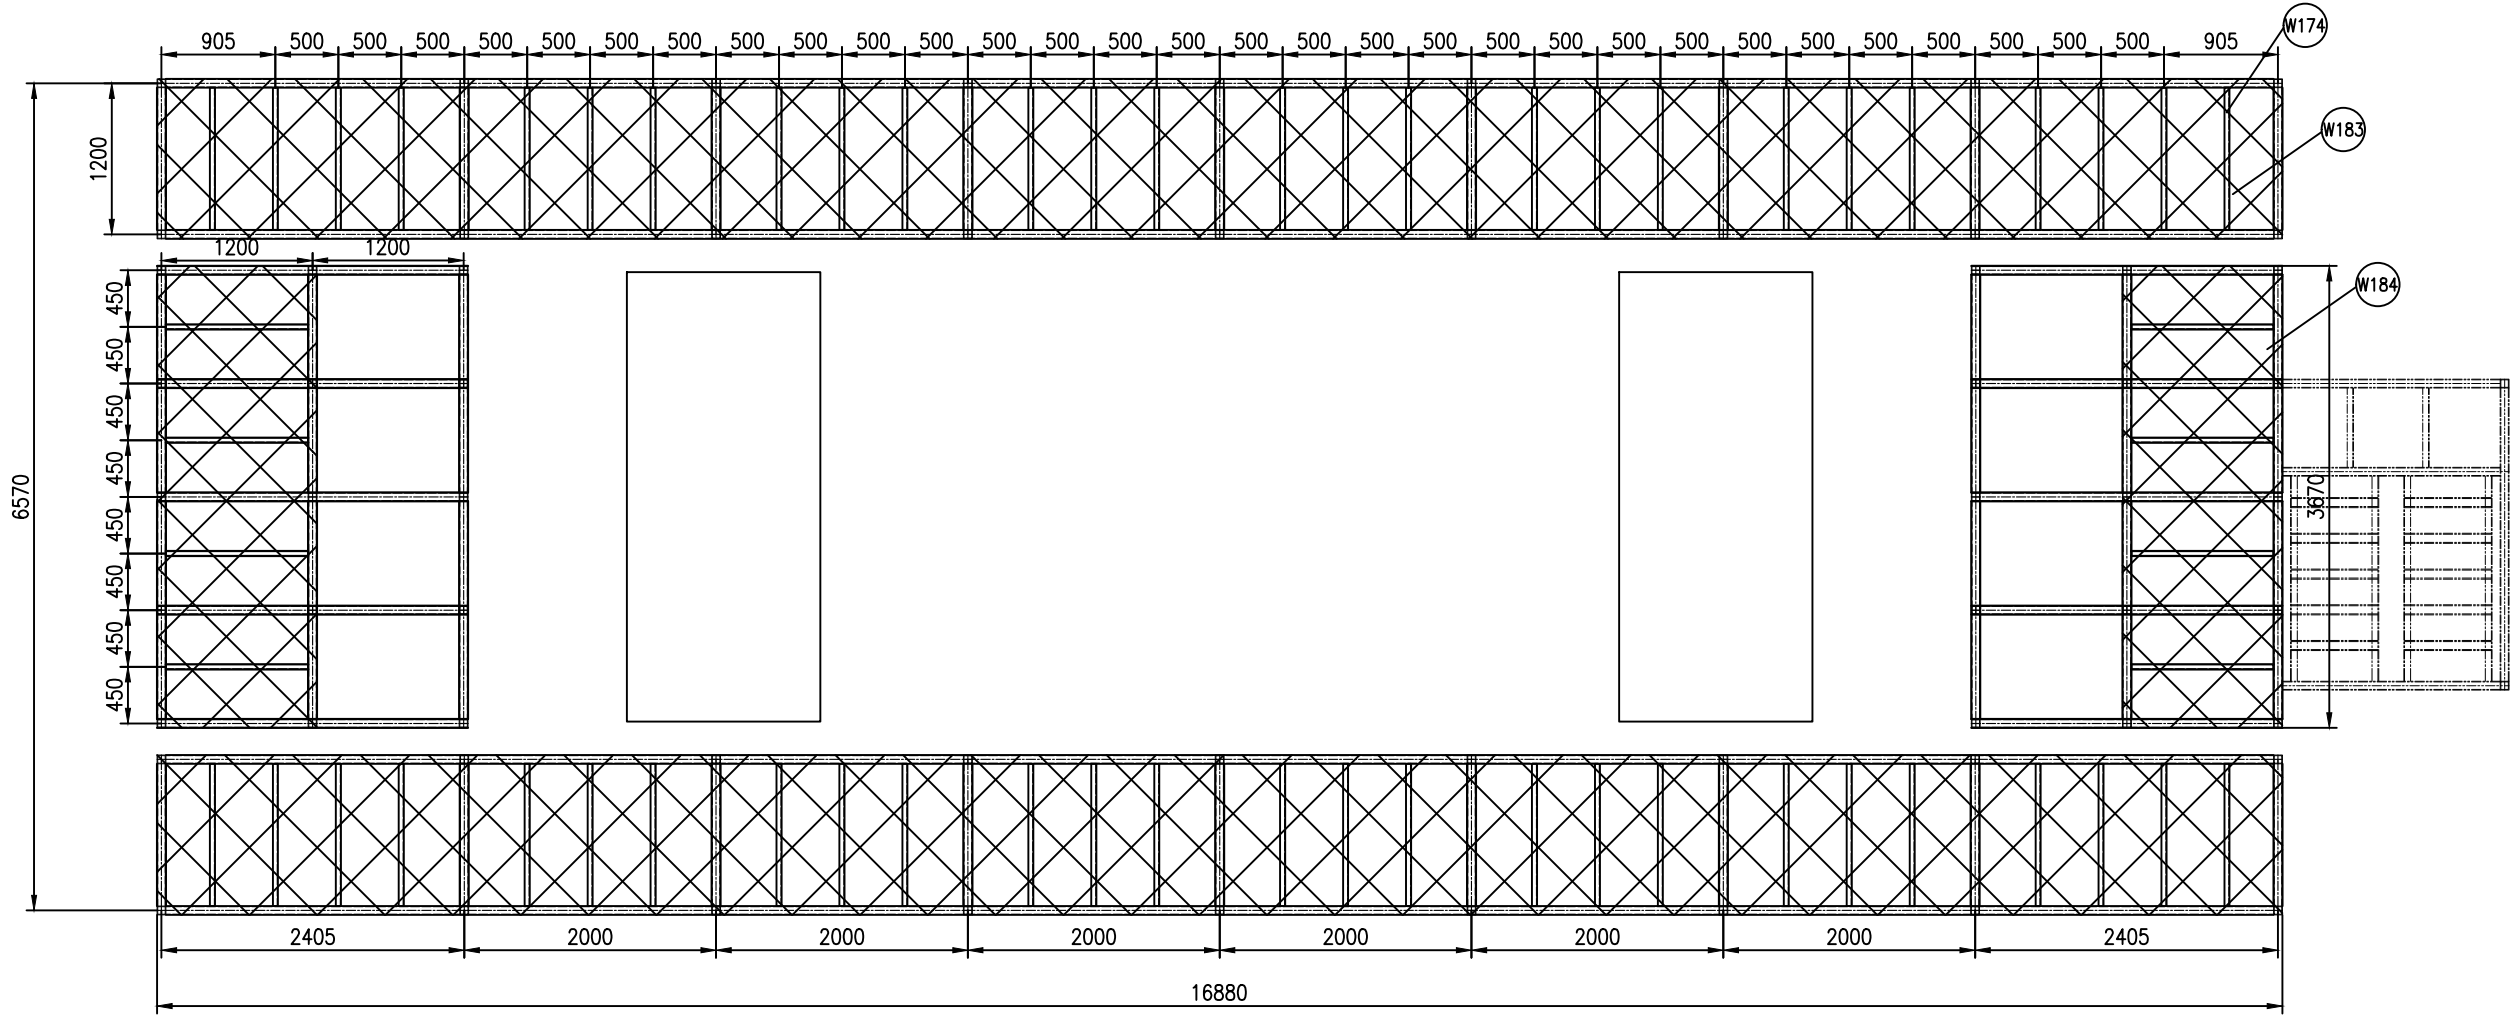

|   |     |    |      |          |
|---|-----|----|------|----------|
| <div><div></div><div><div>中交武汉港湾工程设计研究院有限公司（WHEDR）</div><div>Cccc Wuhan Harbour Engineering Design And Research Co.,Ltd</div><div>武汉市汉阳区春晓路设计广场<br/>邮编：430050<br/>电话：15972017724</div></div></div> <div>中华人民共和国</div> |     |    |      |          |
| 广深改扩建项目   | 设 计 | 李斌 | 工程名称 | 2025-YTJ |
| 钢筋部品施工设计   | 校 核 | 李斌 | 日 期  | 2025.05  |
| Y型胎架 II   | 审 核 | 罗平 | 图 号  | S-113    |
| II 架体设计   | 比 例 |    | 版 本  | 01       |
| 图纸版权所有，仅用于本工程使用。   |     |    |      |          |

D  
S-112

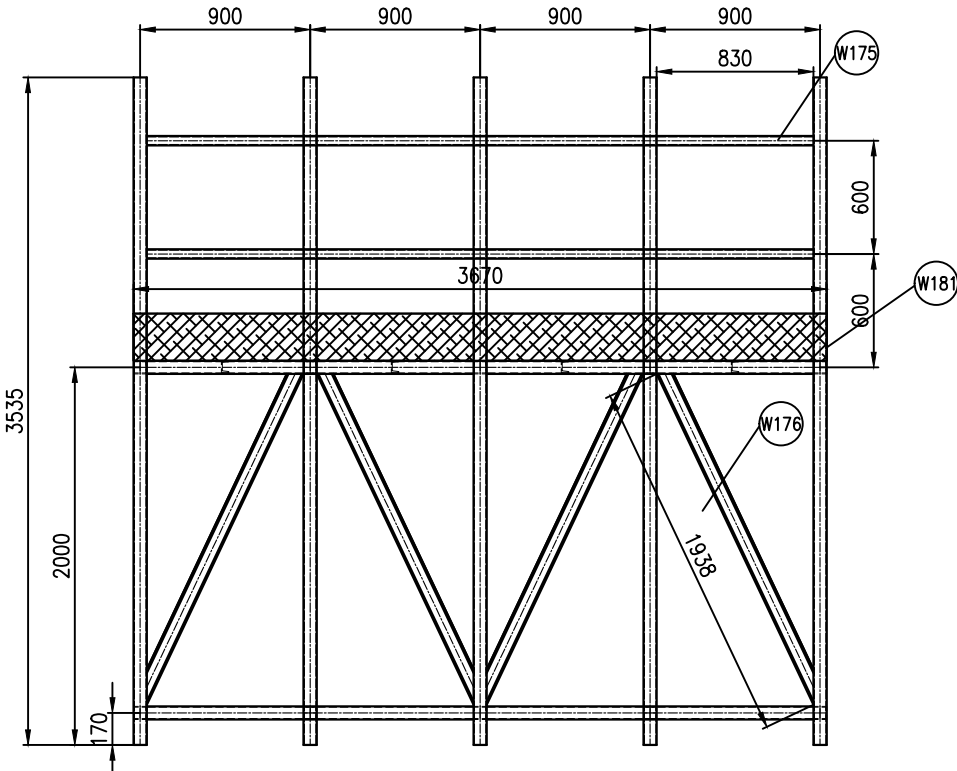

中交武汉港湾工程设计研究院有限公司 (WHEDR)

Cccc Wuhan Harbour Engineering Design And Research Co.,Ltd

中华人民共和国

武汉市汉阳区春晓路设计广场


编：430050

电话:15972017724

|                                |     |     |      |          |
|--------------------------------|-----|-----|------|----------|
| 广深改扩建项目                        | 设 计 | 李天斌 | 工程名称 | 2025-YTJ |
| 钢筋部品施工设计<br>Y型胎架 II<br>II 架体设计 | 校 核 | 李天斌 | 日 期  | 2025.05  |
|                                | 审 核 | 罗平  | 图 号  | S-114    |
|                                | 比 例 |     | 版 本  | 01       |

图纸版权所有，仅用于本工程使用。


 视图  
 1:60



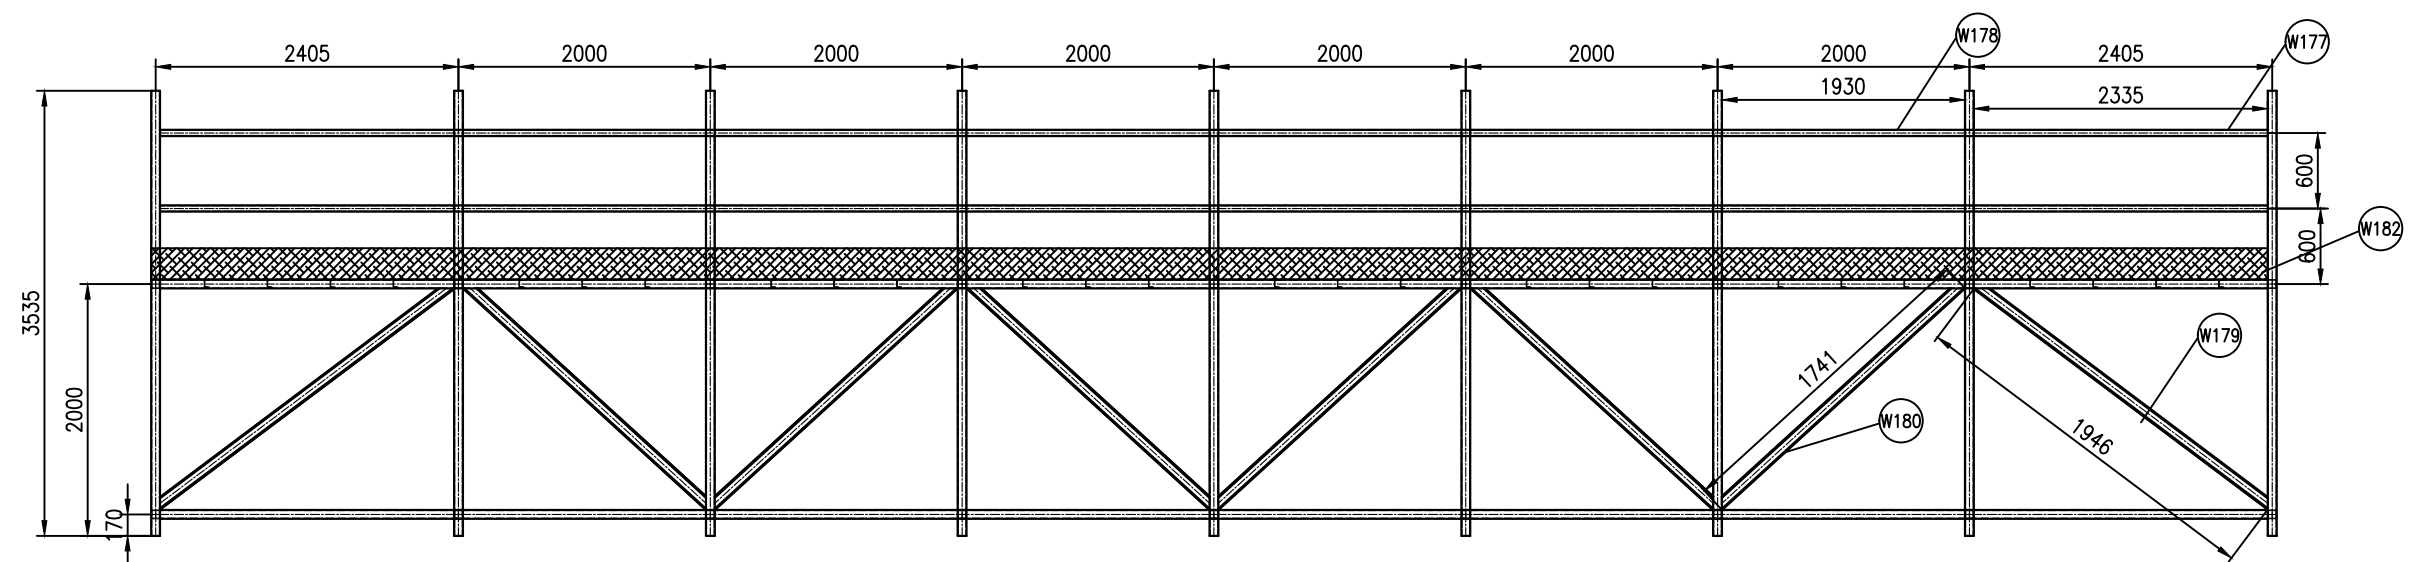


中交武汉港湾工程设计研究院有限公司 (WHEDR)  
Cccc Wuhan Harbour Engineering Design And Research Co.,Ltd

中华人民共和国  
季晓路设计广场  
邮编: 430050  
电话: 15972017724

|                                |     |     |      |          |
|--------------------------------|-----|-----|------|----------|
| 广深改扩建项目                        | 设 计 | 李天斌 | 工程名称 | 2025-YTJ |
| 钢筋部品施工设计<br>Y型胎架 II<br>II 架体设计 | 校 核 | 李 州 | 日 期  | 2025.05  |
|                                | 审 核 | 罗 平 | 图 号  | S-115    |
|                                | 比 例 | 1/1 | 版 本  | 01       |

图纸版权所有，仅用于本工程使用。

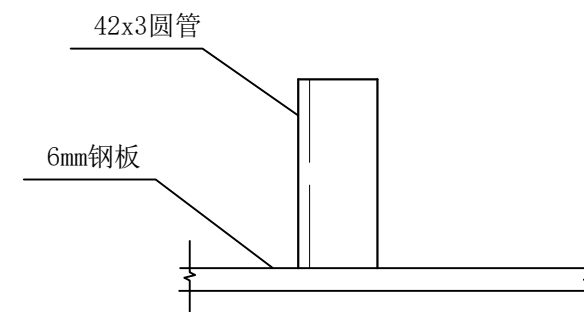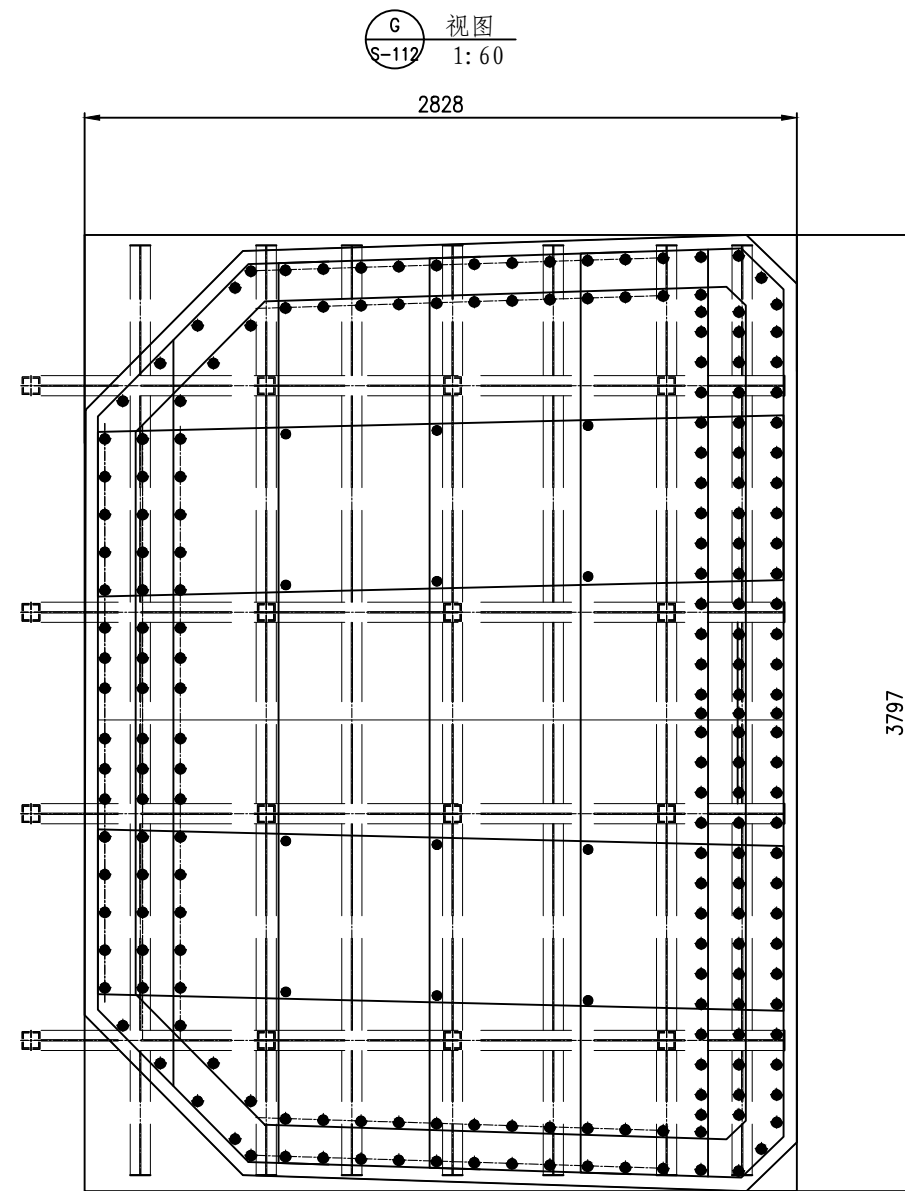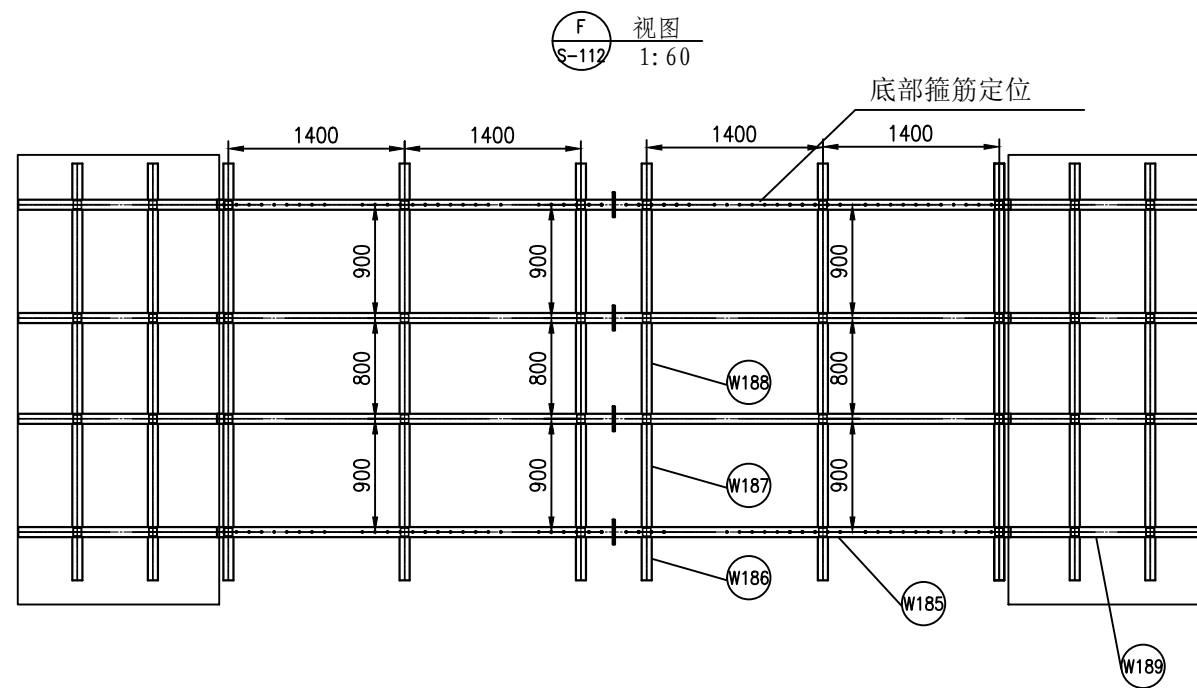

|   |     |    |      |          |
|---|-----|----|------|----------|
| <div>中华人民共和国<br/>武汉市汉阳区春晓路设计广场<br/>邮编：430050<br/>电话：15972017724</div> <div>中交武汉港湾工程设计研究院有限公司（WHEDR）<br/>Cccc Wuhan Harbour Engineering Design And Research Co.,Ltd</div> |     |    |      |          |
| 广深改扩建项目   | 设 计 | 李斌 | 工程名称 | 2025-YTJ |
| 钢筋部品施工设计   | 校 核 | 李斌 | 日 期  | 2025.05  |
| Y型胎架 II   | 审 核 | 罗平 | 图 号  | S-116    |
| II 架体设计   | 比 例 |    | 版 本  | 01       |
| 图纸版权所有，仅用于本工程使用。   |     |    |      |          |