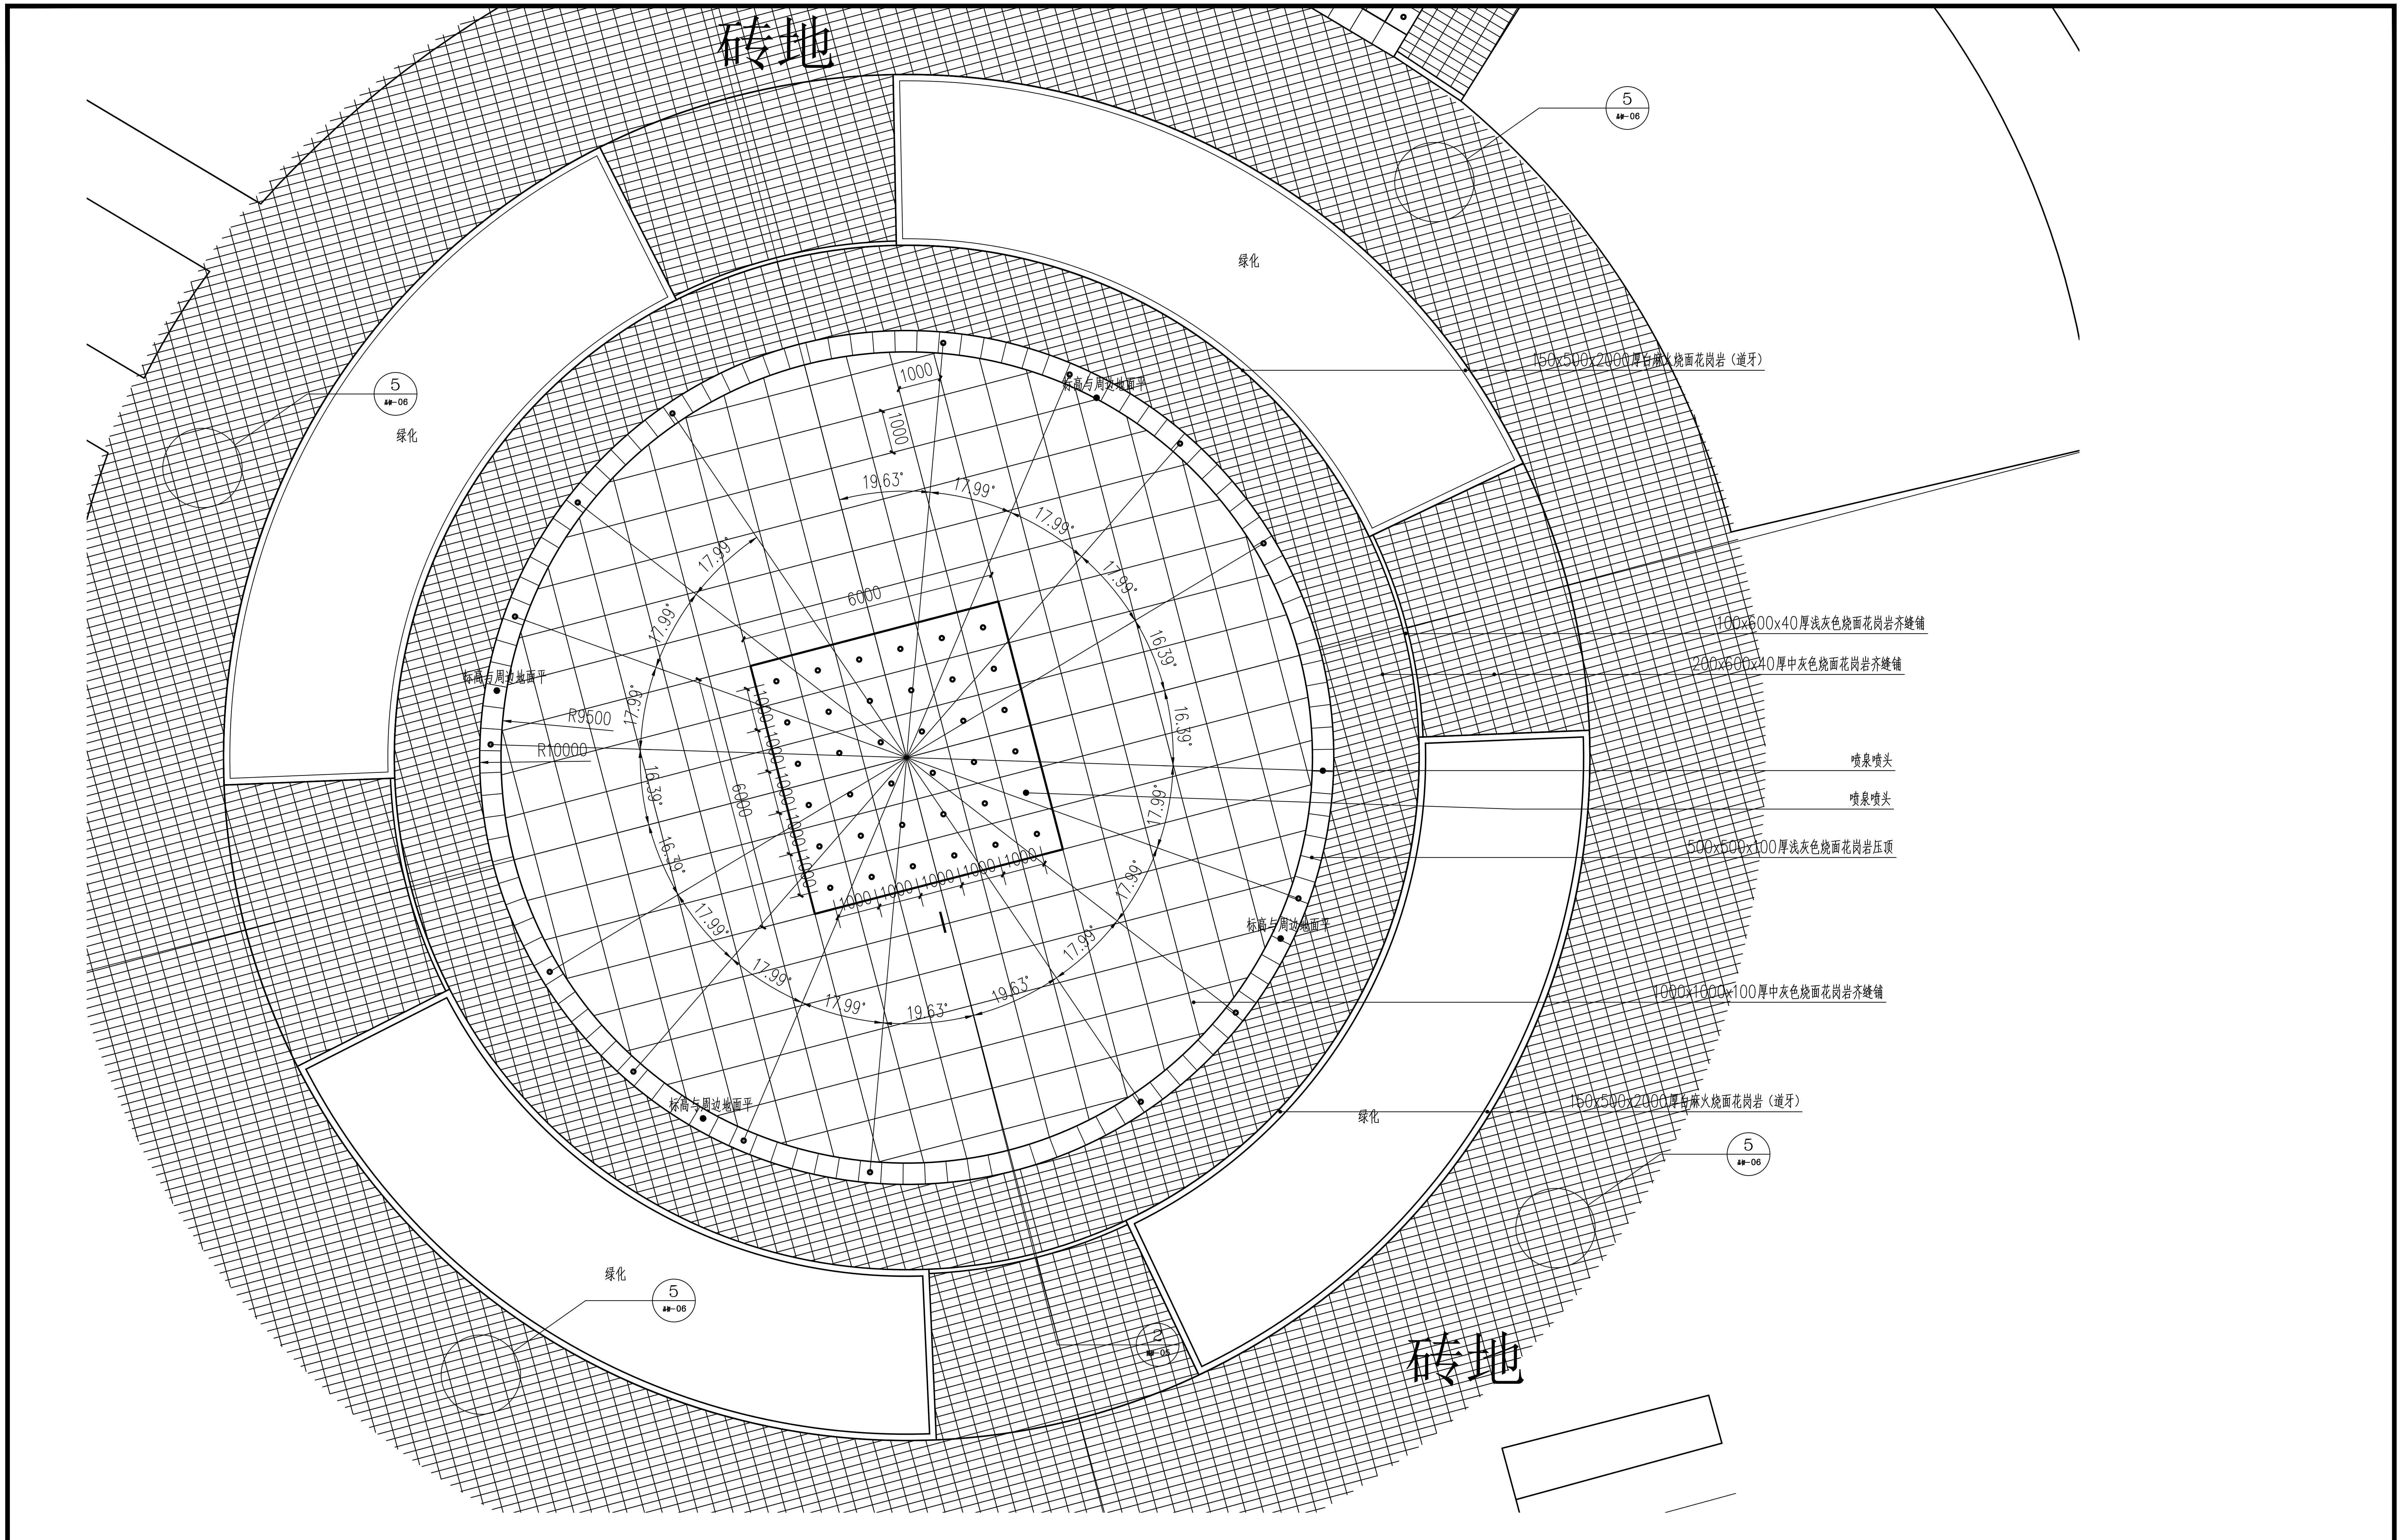
砖地
砖地
绿化
绿化
绿化
绿化
5
园初-06
5
园初-06
5
园初-06
5
园初-06
150x500x2000厚白麻火烧面花岗岩（道牙）
100x600x40厚浅灰色烧面花岗岩齐缝铺
200x600x40厚中灰色烧面花岗岩齐缝铺
喷泉喷头
喷泉喷头
500x500x100厚浅灰色烧面花岗岩压顶
1000x1000x100厚中灰色烧面花岗岩齐缝铺
150x500x2000厚白麻火烧面花岗岩（道牙）
标高与周边地面平
标高与周边地面平
标高与周边地面平
标高与周边地面平
R9500
R10000
6000
6000
1000
1000
19.63°
17.99°
16.39°
1000
1000
1000
1000
1000

中国建科 | 中国城市建设研究院 CHINA URBAN CONSTRUCTION DESIGN & RESEARCH INSTITUTE					项目名称 PROJECT	克拉玛依市克拉玛依区老旧小区、街区改造项目（二期） —人民广场提升工程工作
					项目编号 PROJECT NO.		设计阶段 DESIGN PHASE	初步设计
审 定 APPROVED BY	李凡		校 核 CHECKED BY	伍开峰		子项名称 SUB ITEM	街区改造	子项编号 SUB PROJECT NO.	
审 核 VERIFIED BY	郑爽	郑爽	设 计 DESIGNER	刘玉婷	刘玉婷	图 名 TITLE	广场五详图		
项目负责 DESIGN CHIEF	裴文洋	裴文洋	版 次 VER. NO.	1					
专业负责 DISCIPLINE CHIEF	陈锦程	陈锦程	日 期 DATE	2026.02		比 例 SCALE		图 号 DWG. NO.	园初-05