


0.0m平面布置图

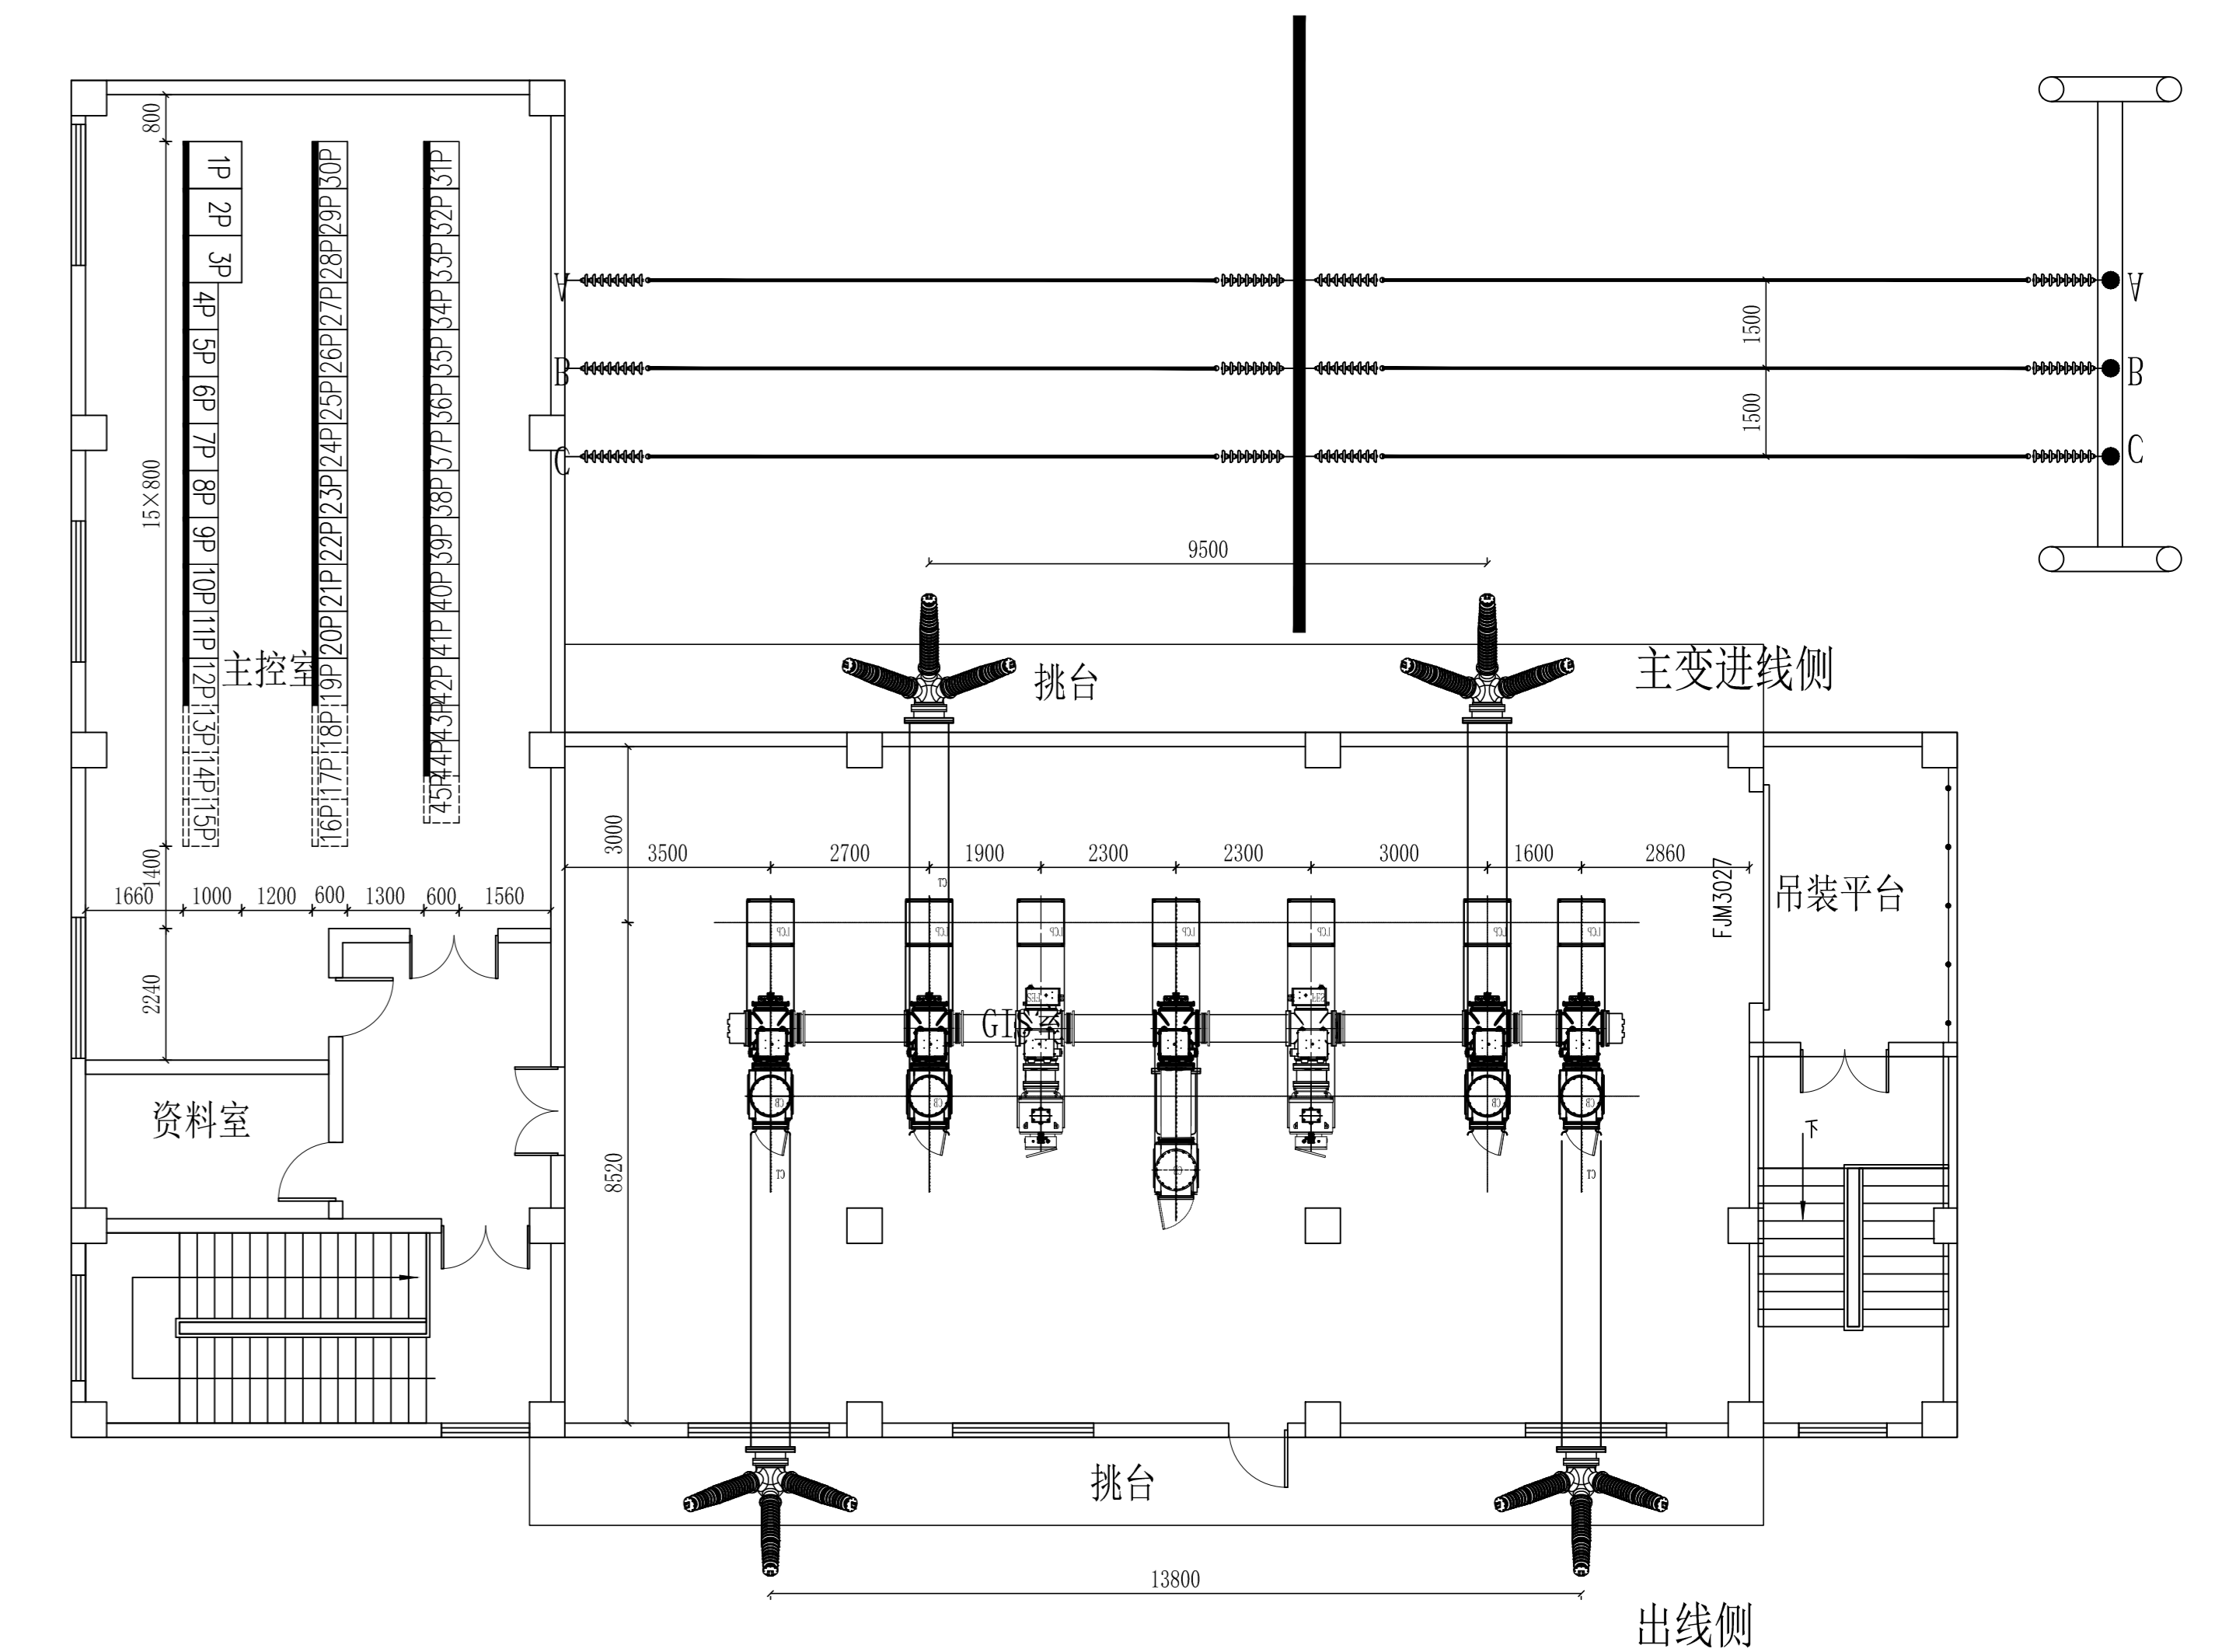

4.8m平面布置图

工程建设规模:

- (1) 主变压器: 本期新建2×63MVA, 终期2×63MVA, 一期建成。
- (2) 110kV配电装置: 本、终期均为2回电缆出线。
- (3) 35kV配电装置: 本、终期均为2回电缆出线。
- (4) 10kV配电装置: 本、终期均为24回电缆出线。
- (5) 10kV无功补偿装置: 每台主变各配置2×6012kvar, 本、远期均配置4×6012kvar。
- (6) 10kV接地变及消弧线圈成套装置: 本、终期均设置4套。

说明:

- (1) 海拔高度按4000m校验。