



会 签		
建筑专业负责人	LEAD ARCHITECTURAL DESIGN ENGINEER	
结构专业负责人	LEAD STRUCTURAL DESIGN ENGINEER	
设备专业负责人	LEAD UTILITY DESIGN ENGINEER	
电气专业负责人	LEAD ELECTRICAL DESIGN ENGINEER	
注册执业印章		
建 筑	签 字	
ARCHITECTURE	SIGNATURE	
结 构	签 字	金永泰
STRUCTURE	SIGNATURE	
中华人民共和国一级注册结构工程师		
姓 名：金永泰		
注册号：2800455-8004		
有效期：至2026年6月		
设 备	签 字	
UTILITY	SIGNATURE	
电 气	签 字	
ELECTRICS	SIGNATURE	
黑龙江省建筑设计研究院		
HEILONGJIANG PROVINCIAL INSTITUTE OF ARCHITECTURE DESIGN AND RESEARCH		
技术负责人	金永泰	金永泰
CONSULTING ENGINEER		
审 定 人	金永泰	金永泰
APPROVED BY		
审 核 人	寒 军	寒 军
VERIFIED BY		
校 对 人	陈武辉	陈武辉
CHECKED BY		
项目总负责人		
PROJECT CHIEF		
项目 负责人	张 鹏	张 鹏
PROJECT DIRECTOR		
专业 负责人	张 鹏	张 鹏
DISCIPLINE RESPONSIBLE BY		
设计制图人	赵若含	赵若含
DESIGNED & DRAWN BY		
方案设计人		
PROJECT DESIGNER		
工 程 编 号	20240725	
PROJECT NO.		
建 设 单 位	逊克县奇克运输有限公司	
CLIENT		
工 程 名 称	逊克县奇克运输有限公司公路客运站屋面钢结构加固设计项目	
PROJECT		
图 名	原屋面排水图	
TITLE		
图 别	钢 施	图 号 补-01
STATUS	DRAWING NO.	
日 期	2024.08	版 本 0

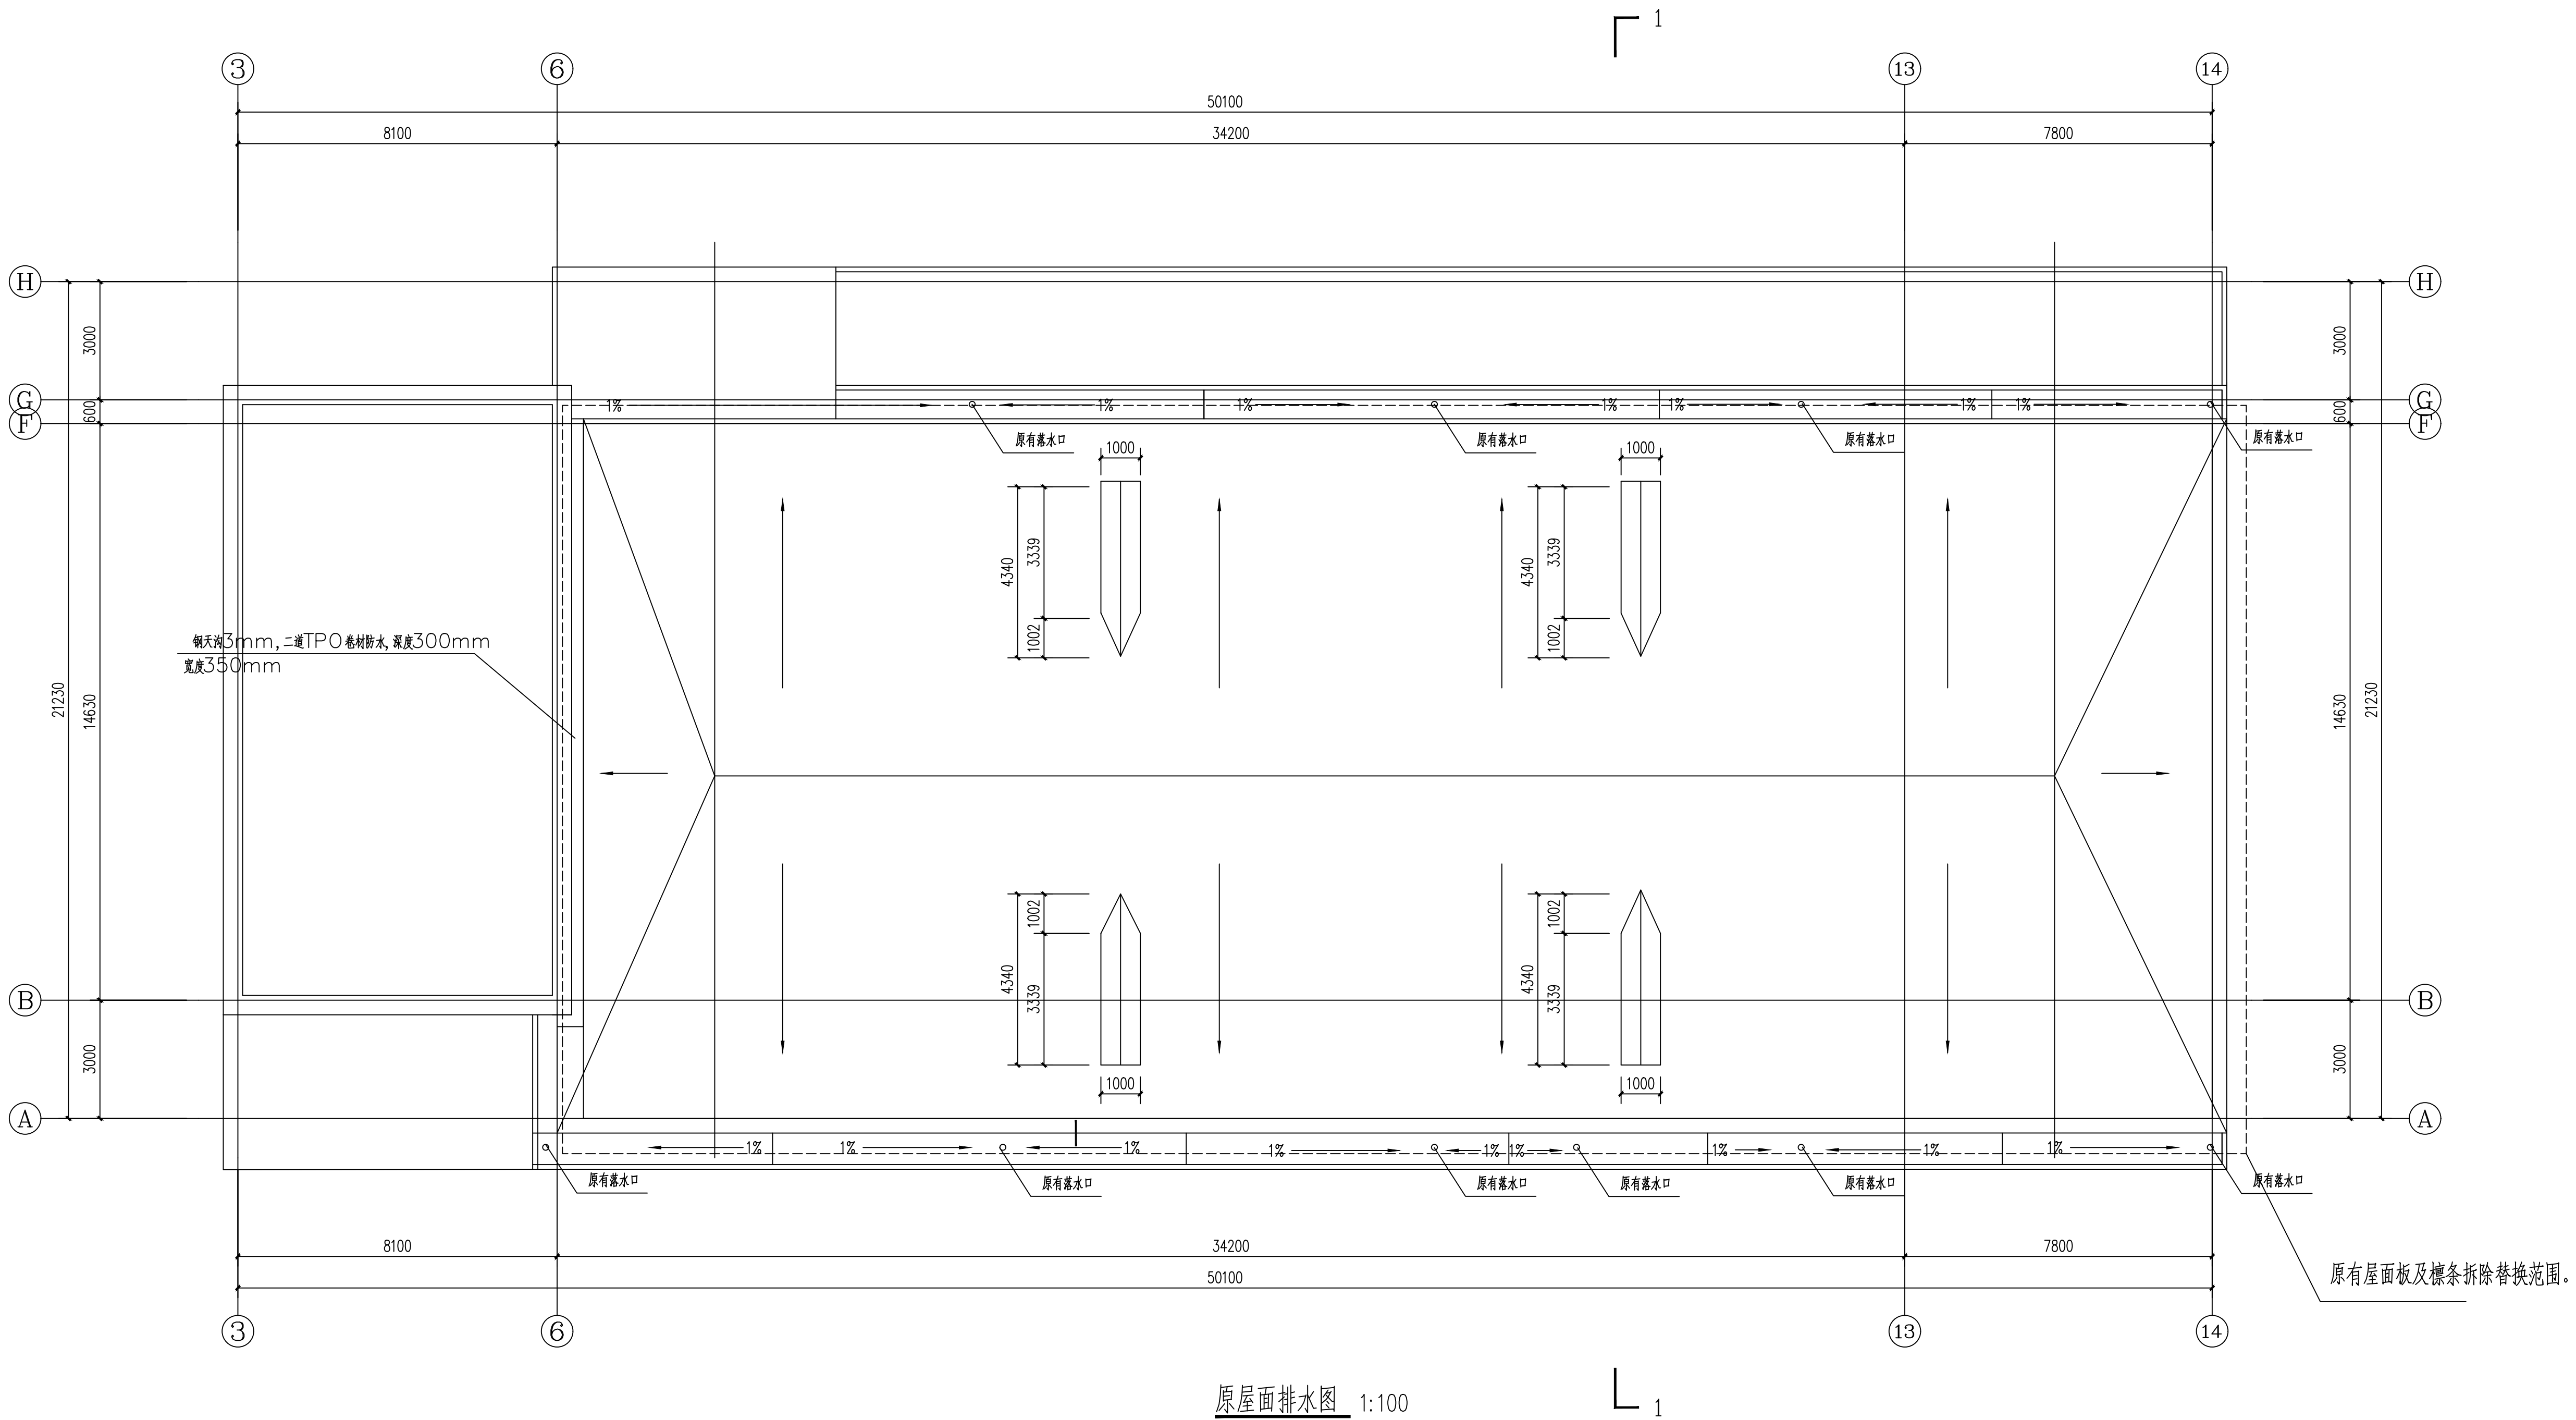

原屋面排水图 1:100

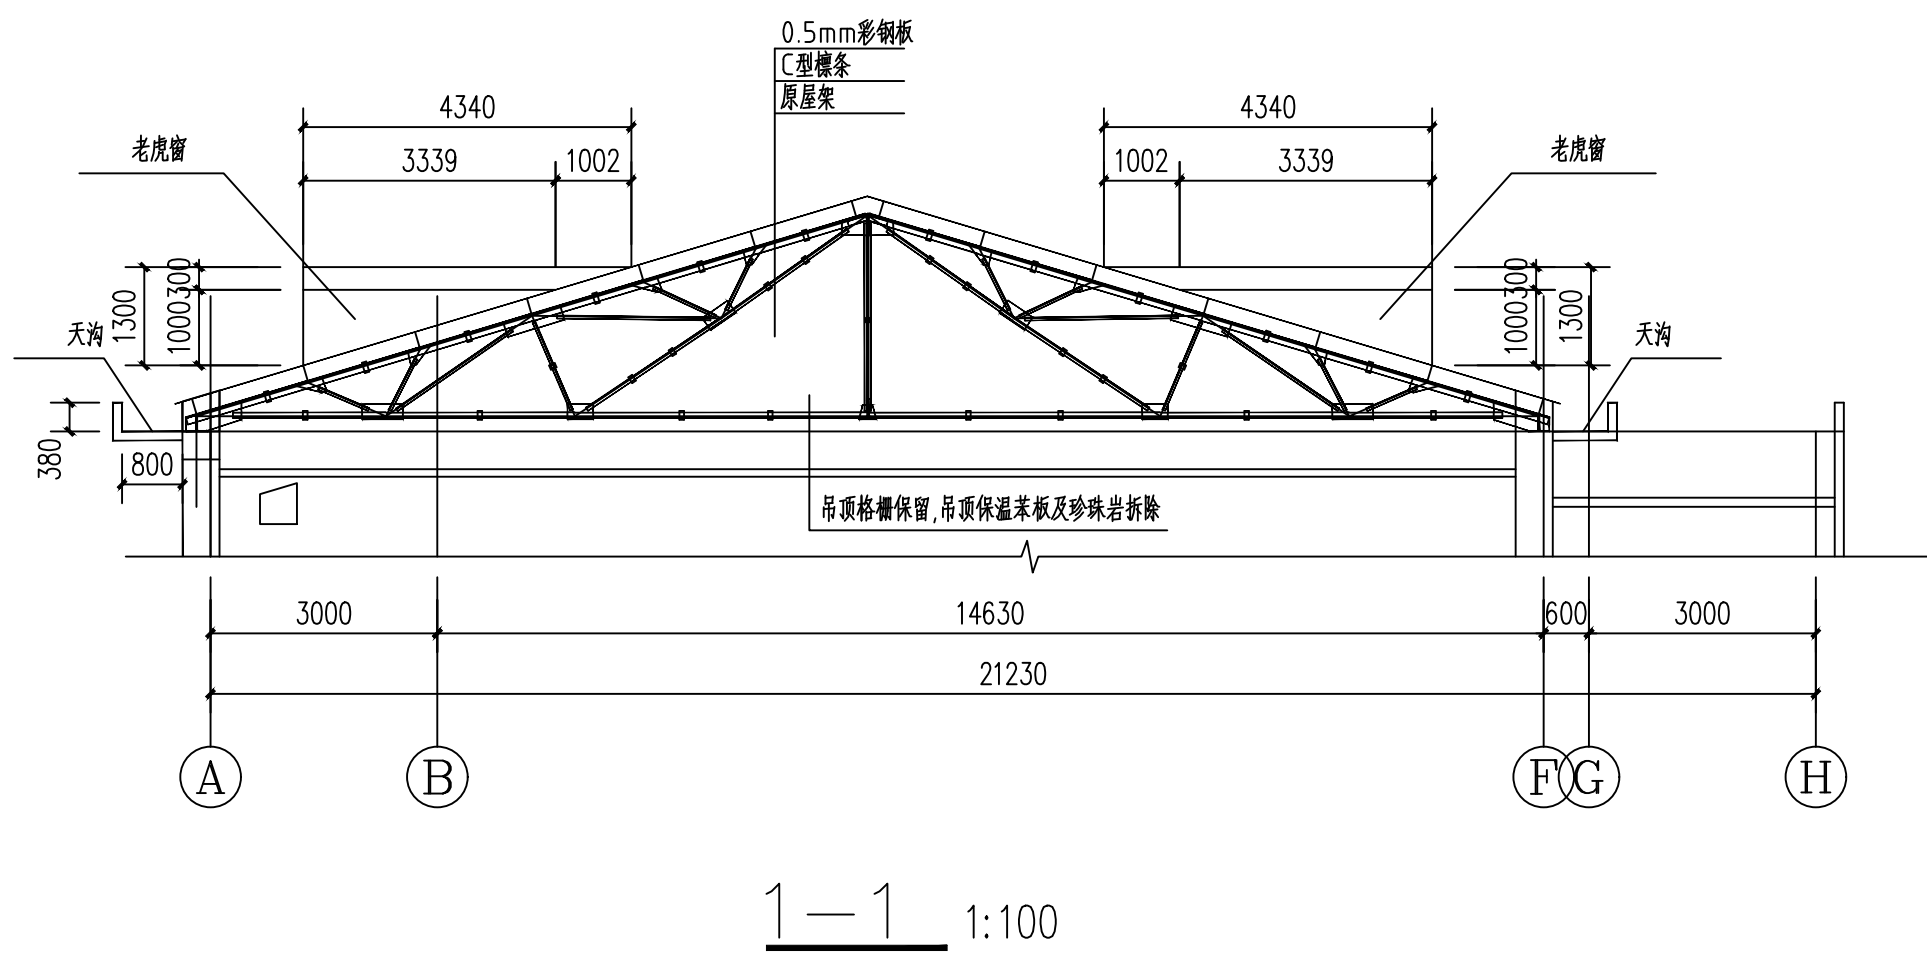

1-1 1:100

- 说明：1. 原有屋面板、檩条、屋架支座范围墙体拆除替换。
2. 砖砌体拆除工程量：按0.490mm厚，高度0.34米，长度104米，砖砌体约18.0m3。
- 屋面板拆除工程量：彩钢单板0.5mm，面积858.73m2
- 屋面吊项拆除工程量：苯板厚100mm，面积755.60m2
- 屋面吊项拆除工程量：珍珠岩厚250mm，面积755.60m2

